


PRZESZÓW UL. HETMAŃSKA DZ. 1594/7 OBR.207
PRZEBUDOWA POMIESZCZEŃ DLA POTRZEB
REGIONALNEGO CENTRUM TRANSFERU NOWOCZESNYCH
TECHNOLOGII WYTWARZANIA
RZUT PARTERU - BUDYNEK ISTNIEJĄCY
Skala 1:200

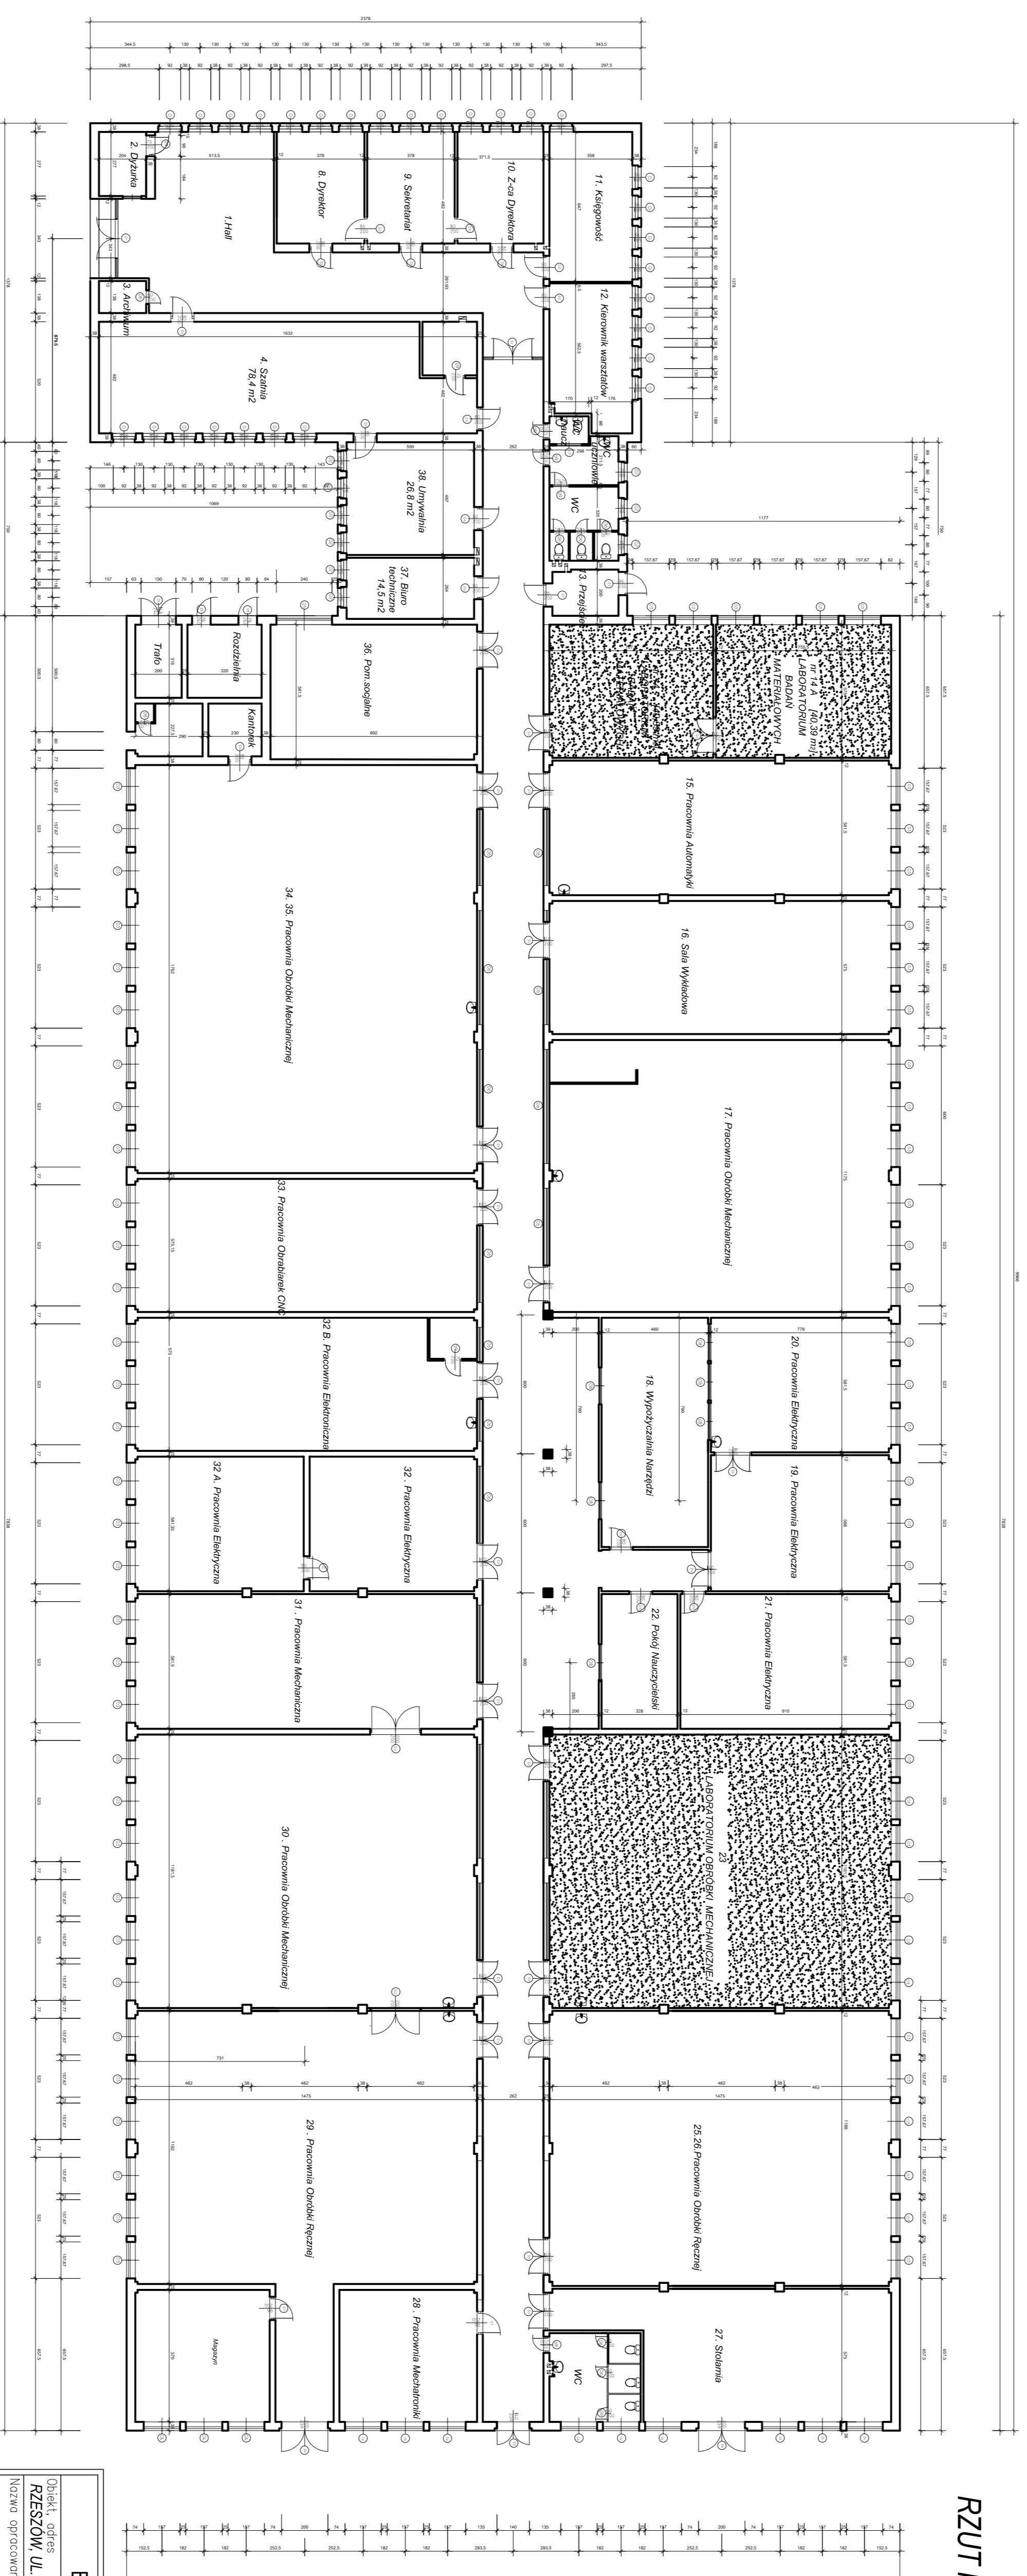

BIURO INWESTYCYJNE >>>PRO-INVEST<<		PROJEKT BUDOWLANY	
Działalność PRZESZÓW, UL. HETMAŃSKA DZ.1594/7 OBR.207		Stadium PROJEKT BUDOWLANY	
Nazwa opracowania: PRZEBUDOWA POMIESZCZEŃ DLA POTRZEB REGIONALNEGO CENTRUM TRANSFERU NOWOCZESNYCH TECHNOLOGII WYTWARZANIA		Branża ARCHITEKTURA	
Przebiegł rysunek: RZUT PARTERU - BUD. ISTNIEJĄCY			
Projektant mgr inż. arch. E. PODWIŃSKA	Nr uprawnień A-1393	Podpis	
Sprawdzący mgr inż. arch. A.OSTAJACZUK	Nr uprawnień A-9701	Podpis	
Nr rysunku	Nr archiwum	Data 09.2010	Skala 1:200