


rzut piwnic - inwentaryzacja


skala 1:50

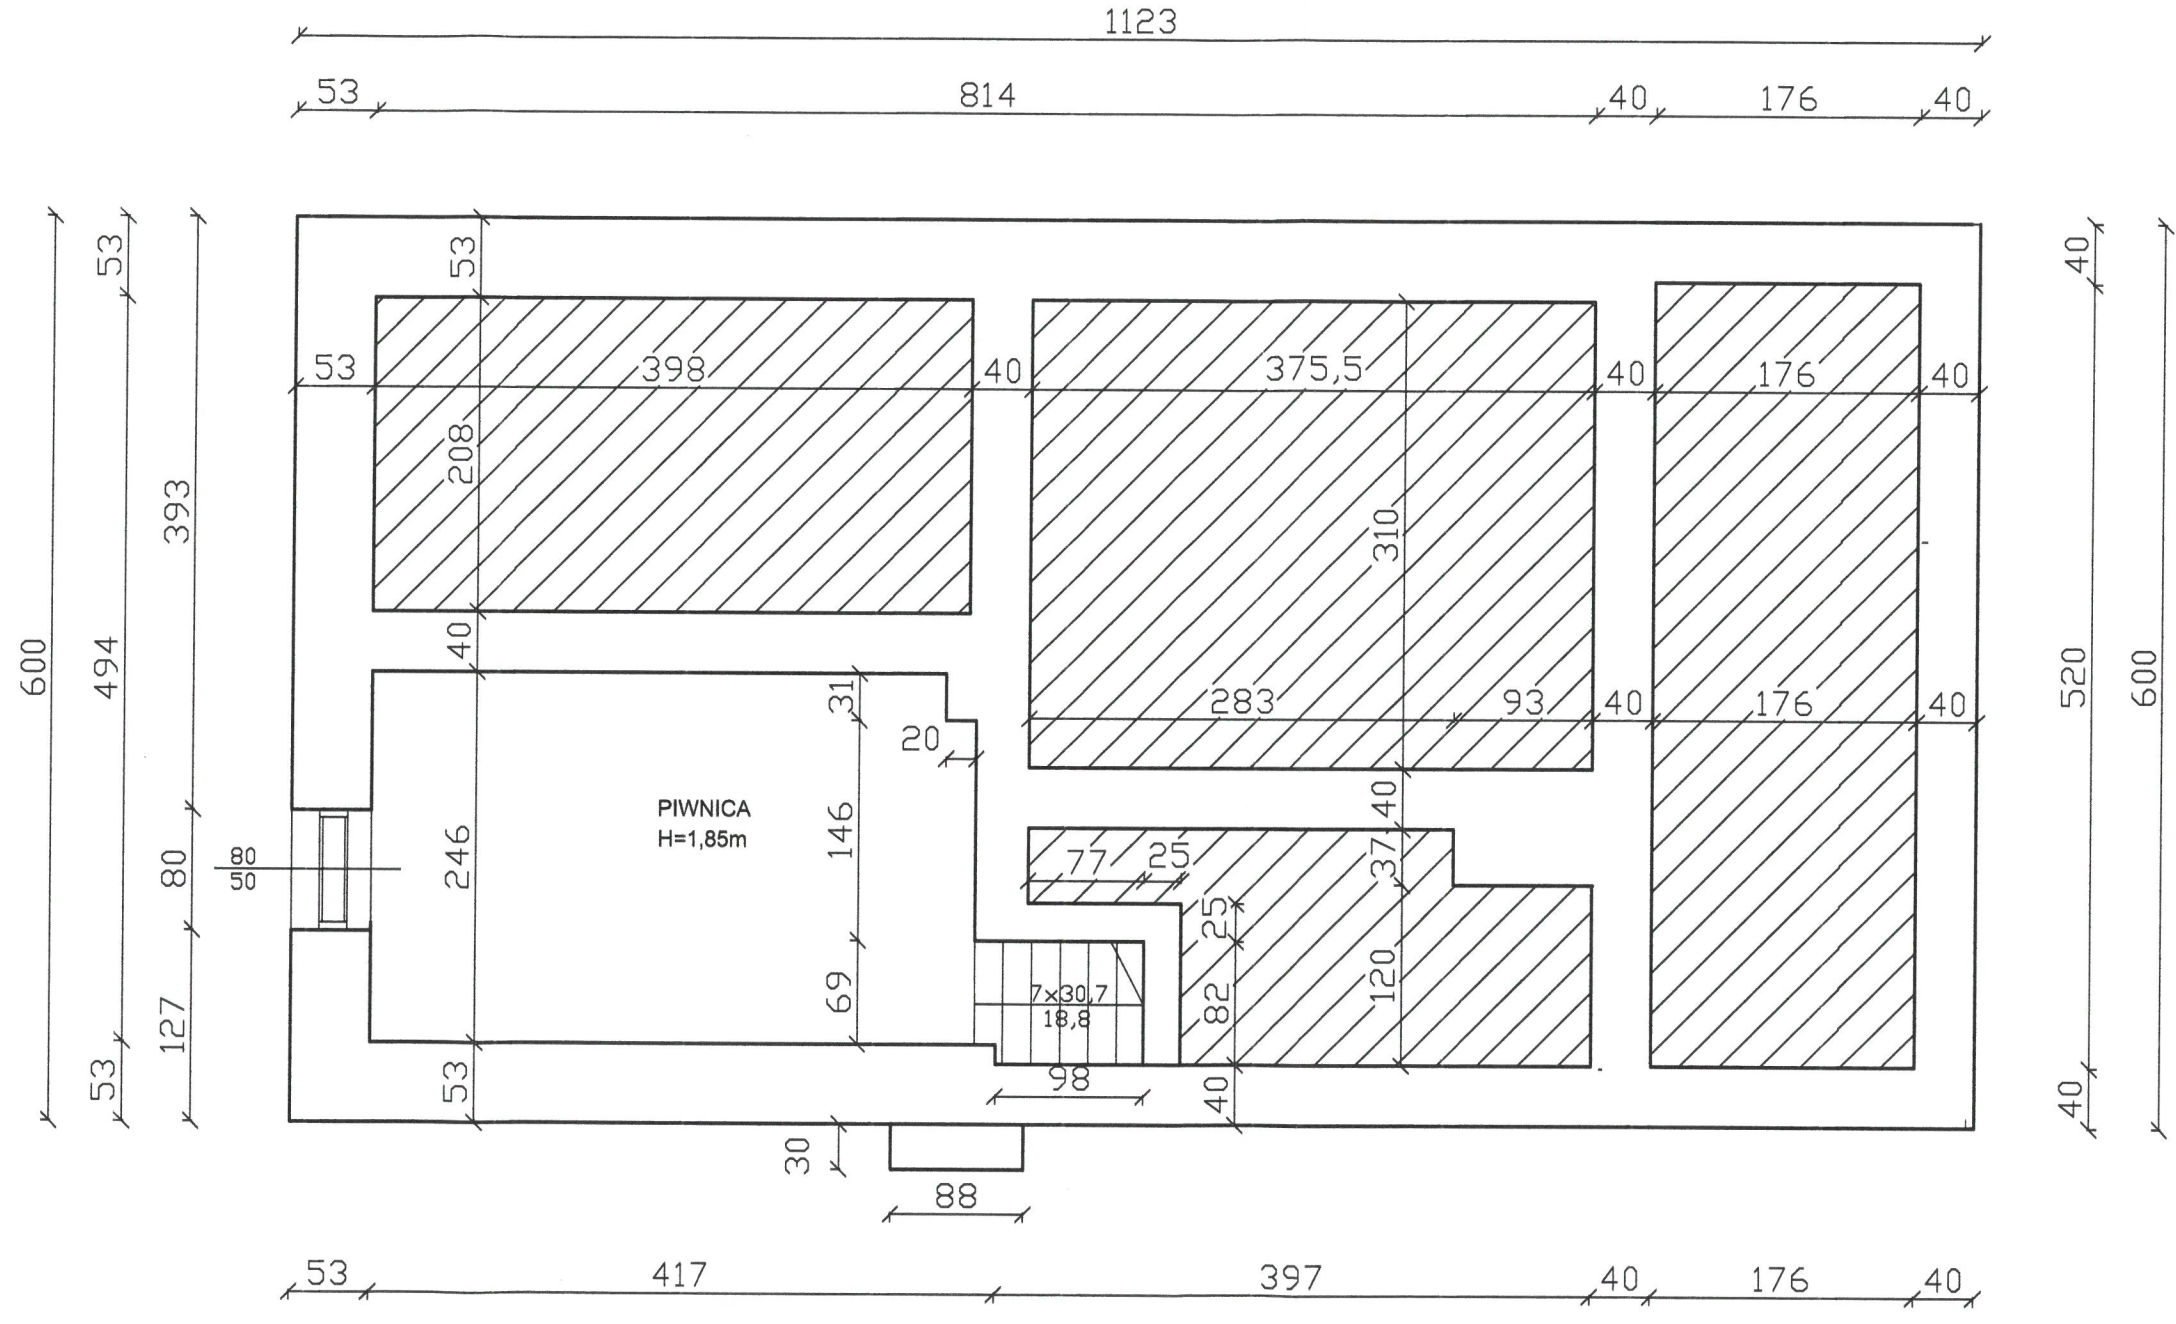

Nazwa obiektu	Budynek mieszkalny			
Adres obiektu	Rzeszów ul. Gajowa 2, dz. nr 1273 obr. 218 Wilkowyja			
Nazwa rysunku	rzut piwnic - inwentaryzacja			Rys. nr 2
Projektanci	Imię i nazwisko	specjalność i nr uprawnień	data opracowania	skala 1: 50
opracował:	mgr inż. Krzysztof Detyna	B-17 / 82	06.2022	podpis


rzut parteru - inwentaryzacja

skala 1:50

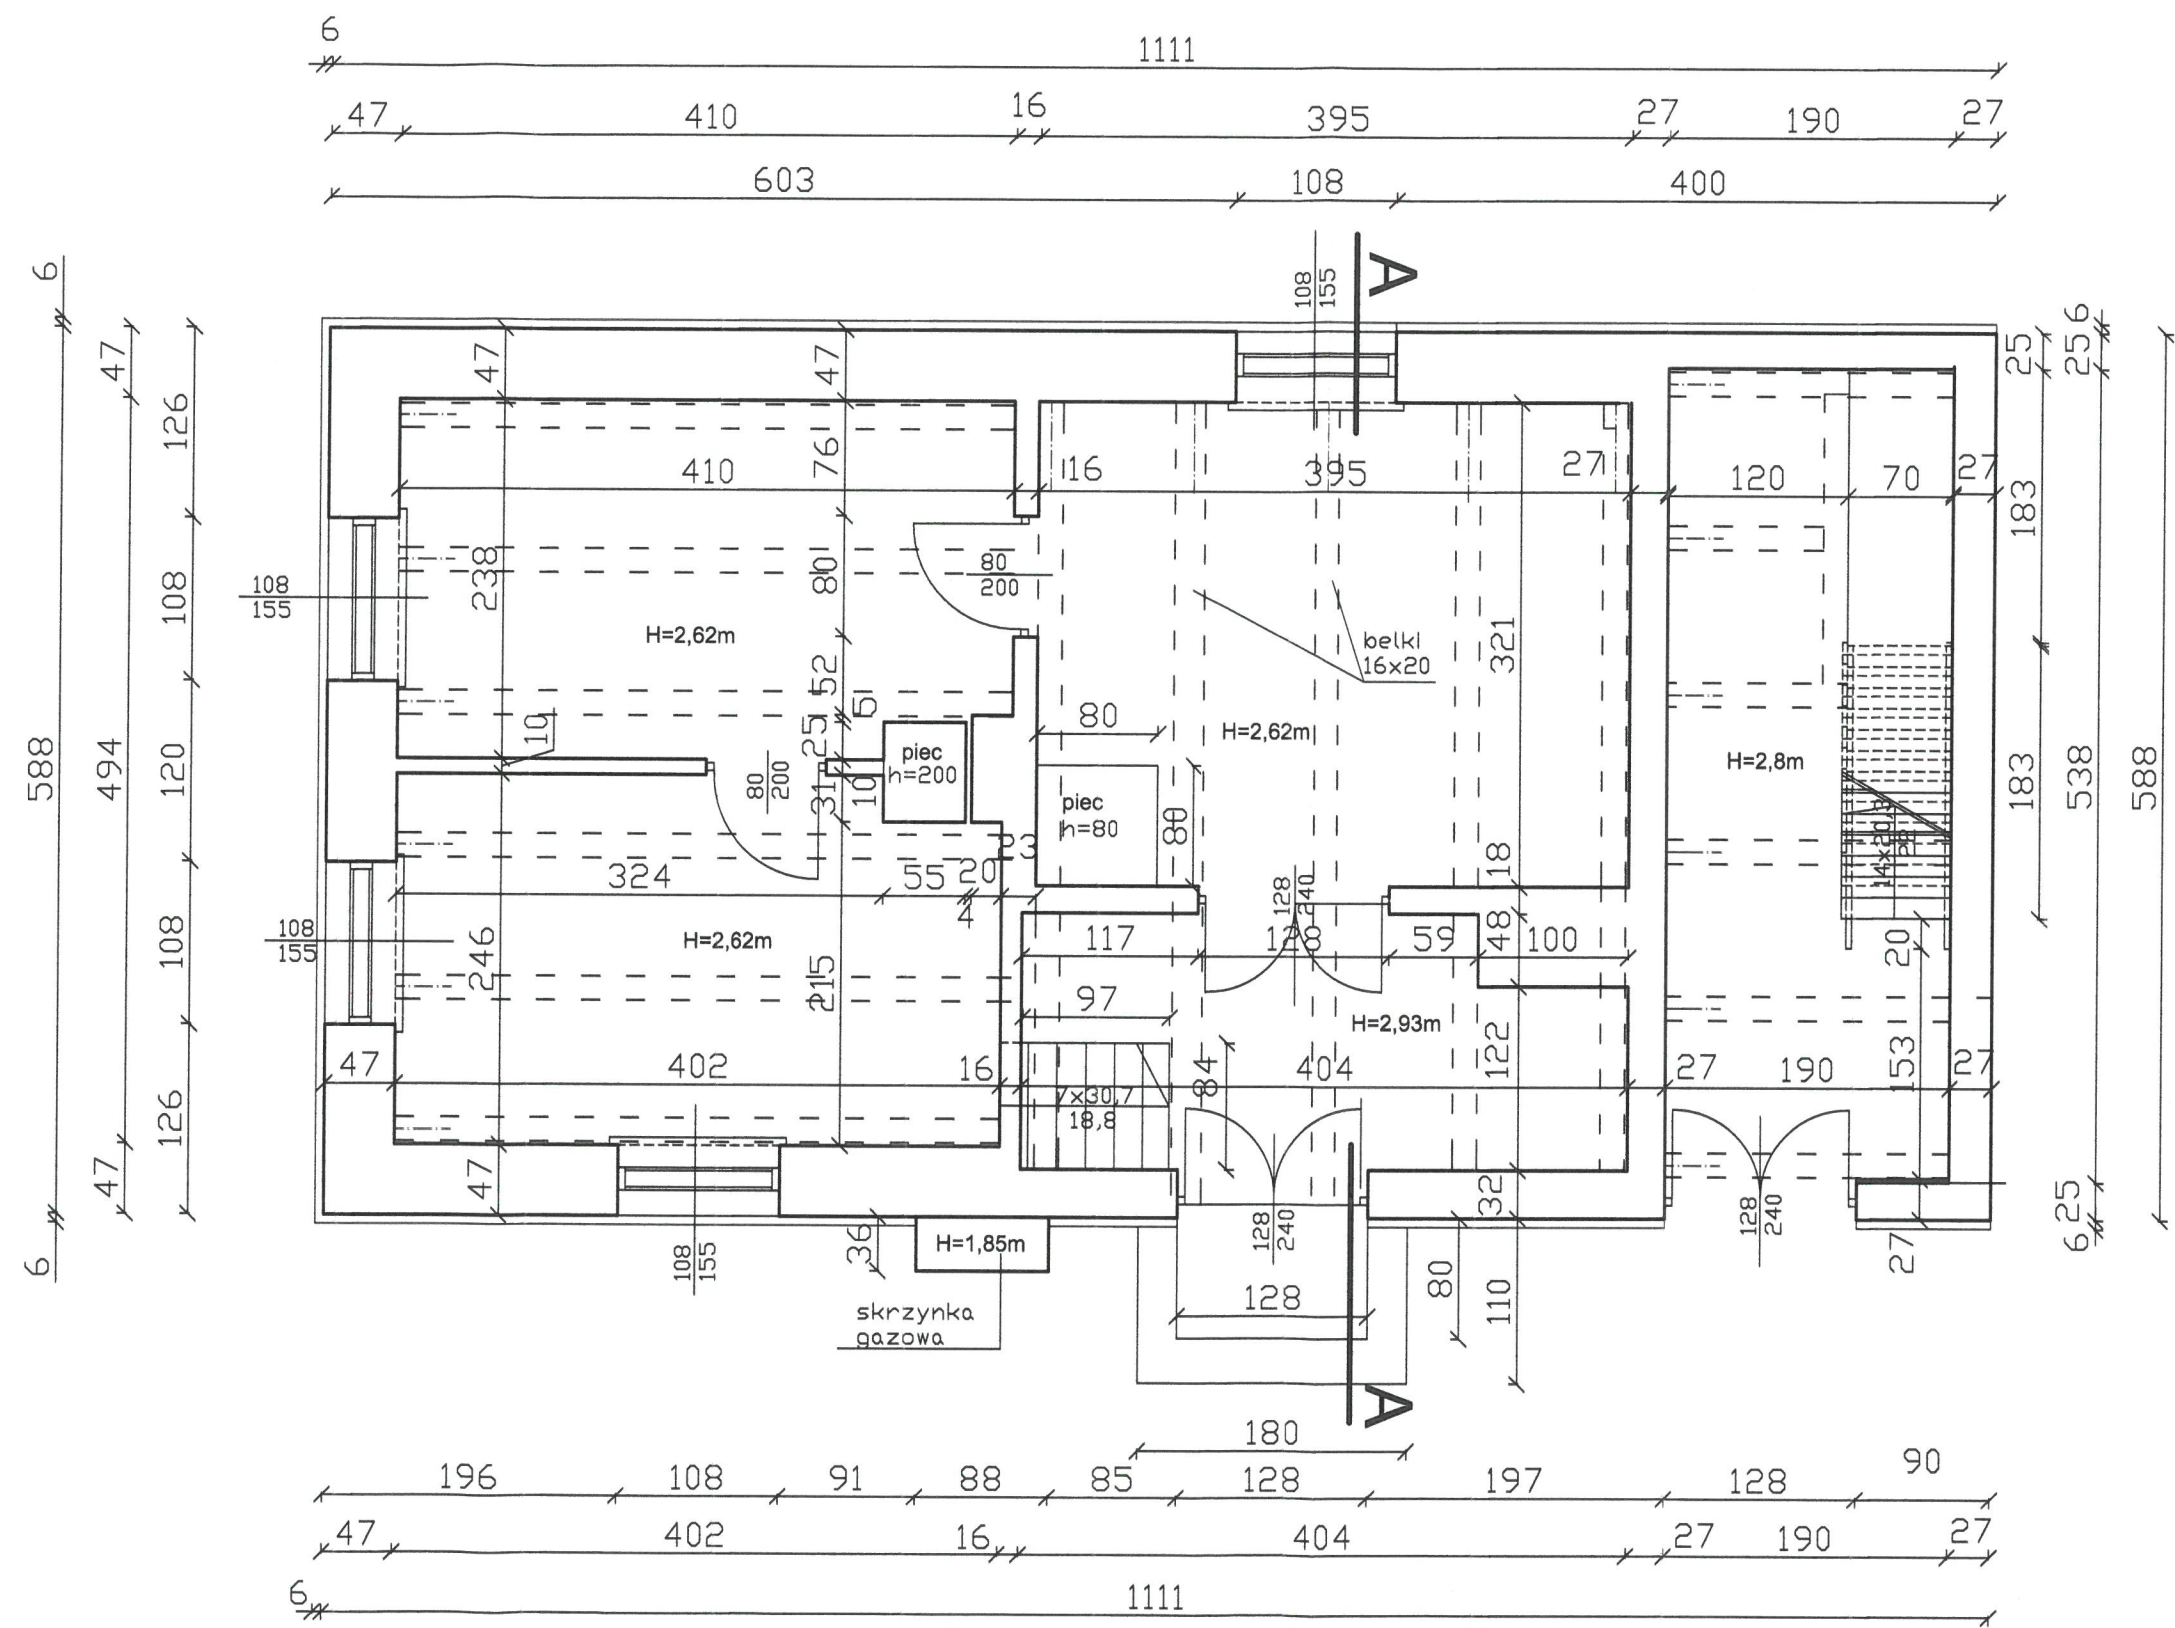

Nazwa obiektu	Budynek mieszkalny		
Adres obiektu	Rzeszów ul. Gajowa 2, dz. nr 1273 obr. 218 Wilkowyja		
Nazwa rysunku	rzut parteru - inwentaryzacja		Rys. nr 3
Projektanci	Imię i nazwisko	specjalność i nr uprawnień	data opracowania
opracował:	mgr inż. Krzysztof Detyna	B-17 / 82	06.2022
			skala 1: 50 podpis

rzut więźby dachowej²⁴
 -inwentaryzacja
 skala 1:50

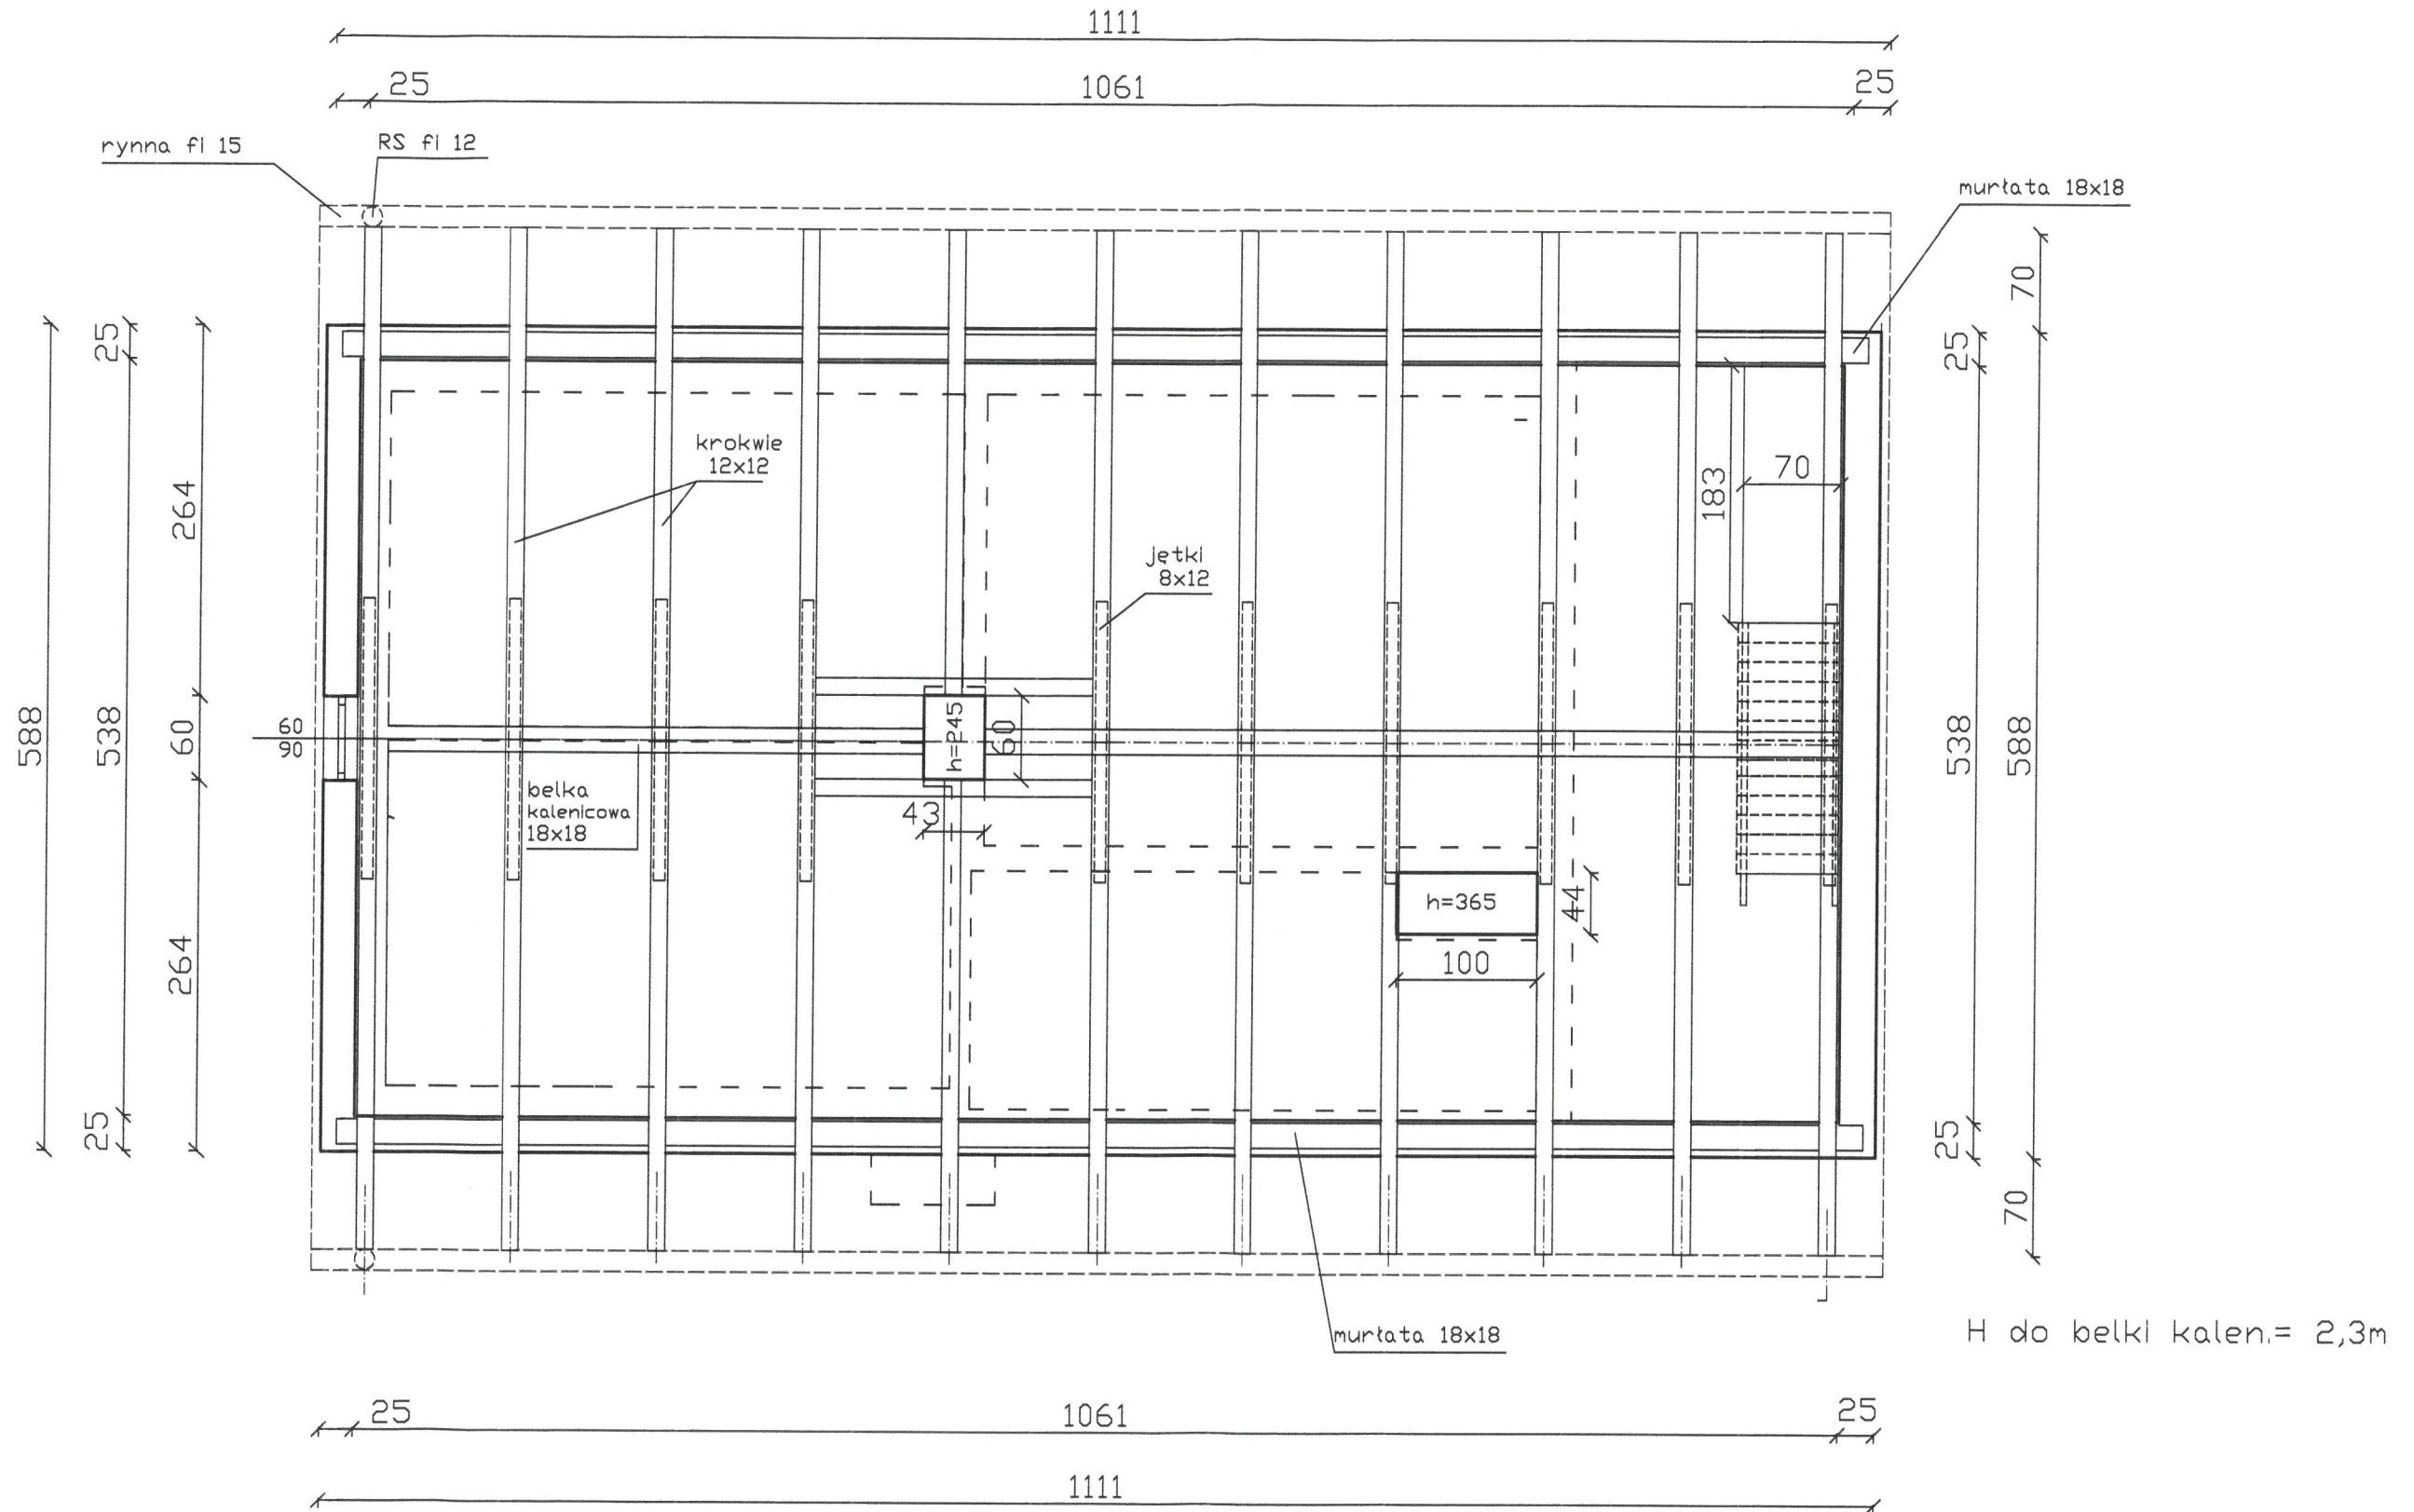


Nazwa obiektu	Budynek mieszkalny		
Adres obiektu	Rzeszów ul. Gajowa 2, dz. nr 1273 obr. 218 Wilkowyja		
Nazwa rysunku	rzut więźby dachowej - inwentaryzacja	Rys. nr	4
Projektanci	Imię i nazwisko	specjalność i nr uprawnień	data opracowania
opracował:	mgr inż. Krzysztof Detyna	B-17 / 82	06.2022
		skala 1: 50	podpis

elewacja wschodnia - inwentaryzacja


skala 1:50

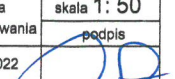


Nazwa obiektu	Budynek mieszkalny			
Adres obiektu	Rzeszów ul. Gajowa 2, dz. nr 1273 obr. 218 Wilkowyja			
Nazwa rysunku	Elewacja wschodnia - inwentaryzacja			Rys. nr 6
Projektanci	Imię i nazwisko	specjalność i nr uprawnień	data opracowania	skala 1: 50
opracował:	mgr inż. Krzysztof Detyna	B-17 / 82	06.2022	

elewacja zachodnia - inventaryzacja

skala 1:50

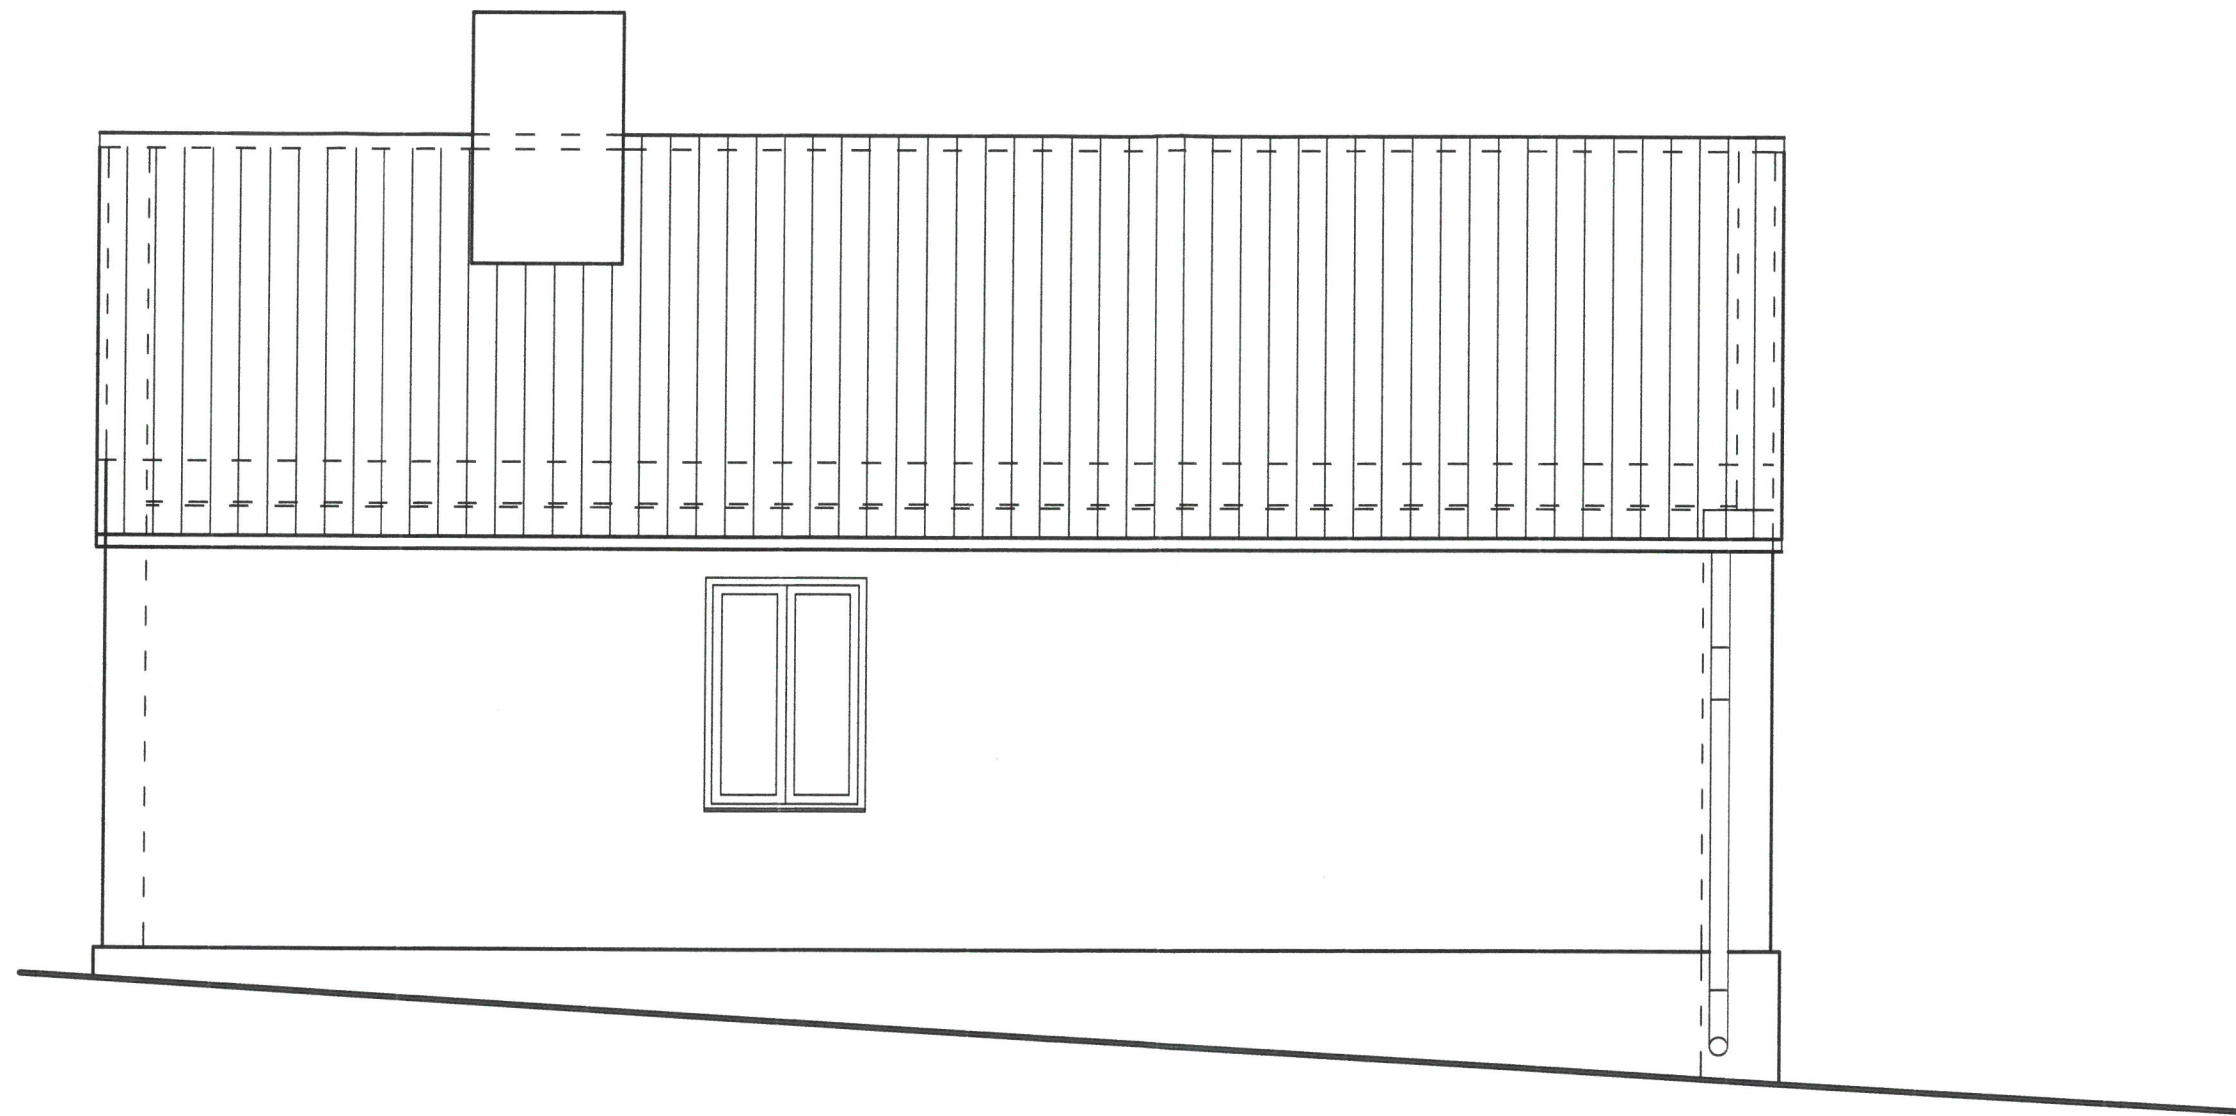


Nazwa obiektu	Budynek mieszkalny			
Adres obiektu	Rzeszów ul. Gajowa 2, dz. nr 1273 obr. 218 Wilkowyja			
Nazwa rysunku	Elewacja zachodnia - inventaryzacja			Rys. nr 7
Projektanci	Imię i nazwisko	specjalność i nr uprawnień	data opracowania	skala 1: 50 podpis
opracował:	mgr inż. Krzysztof Detyna	B-17 / 82	06.2022	

przekrój A-A

- inwentaryzacja


skala 1:50

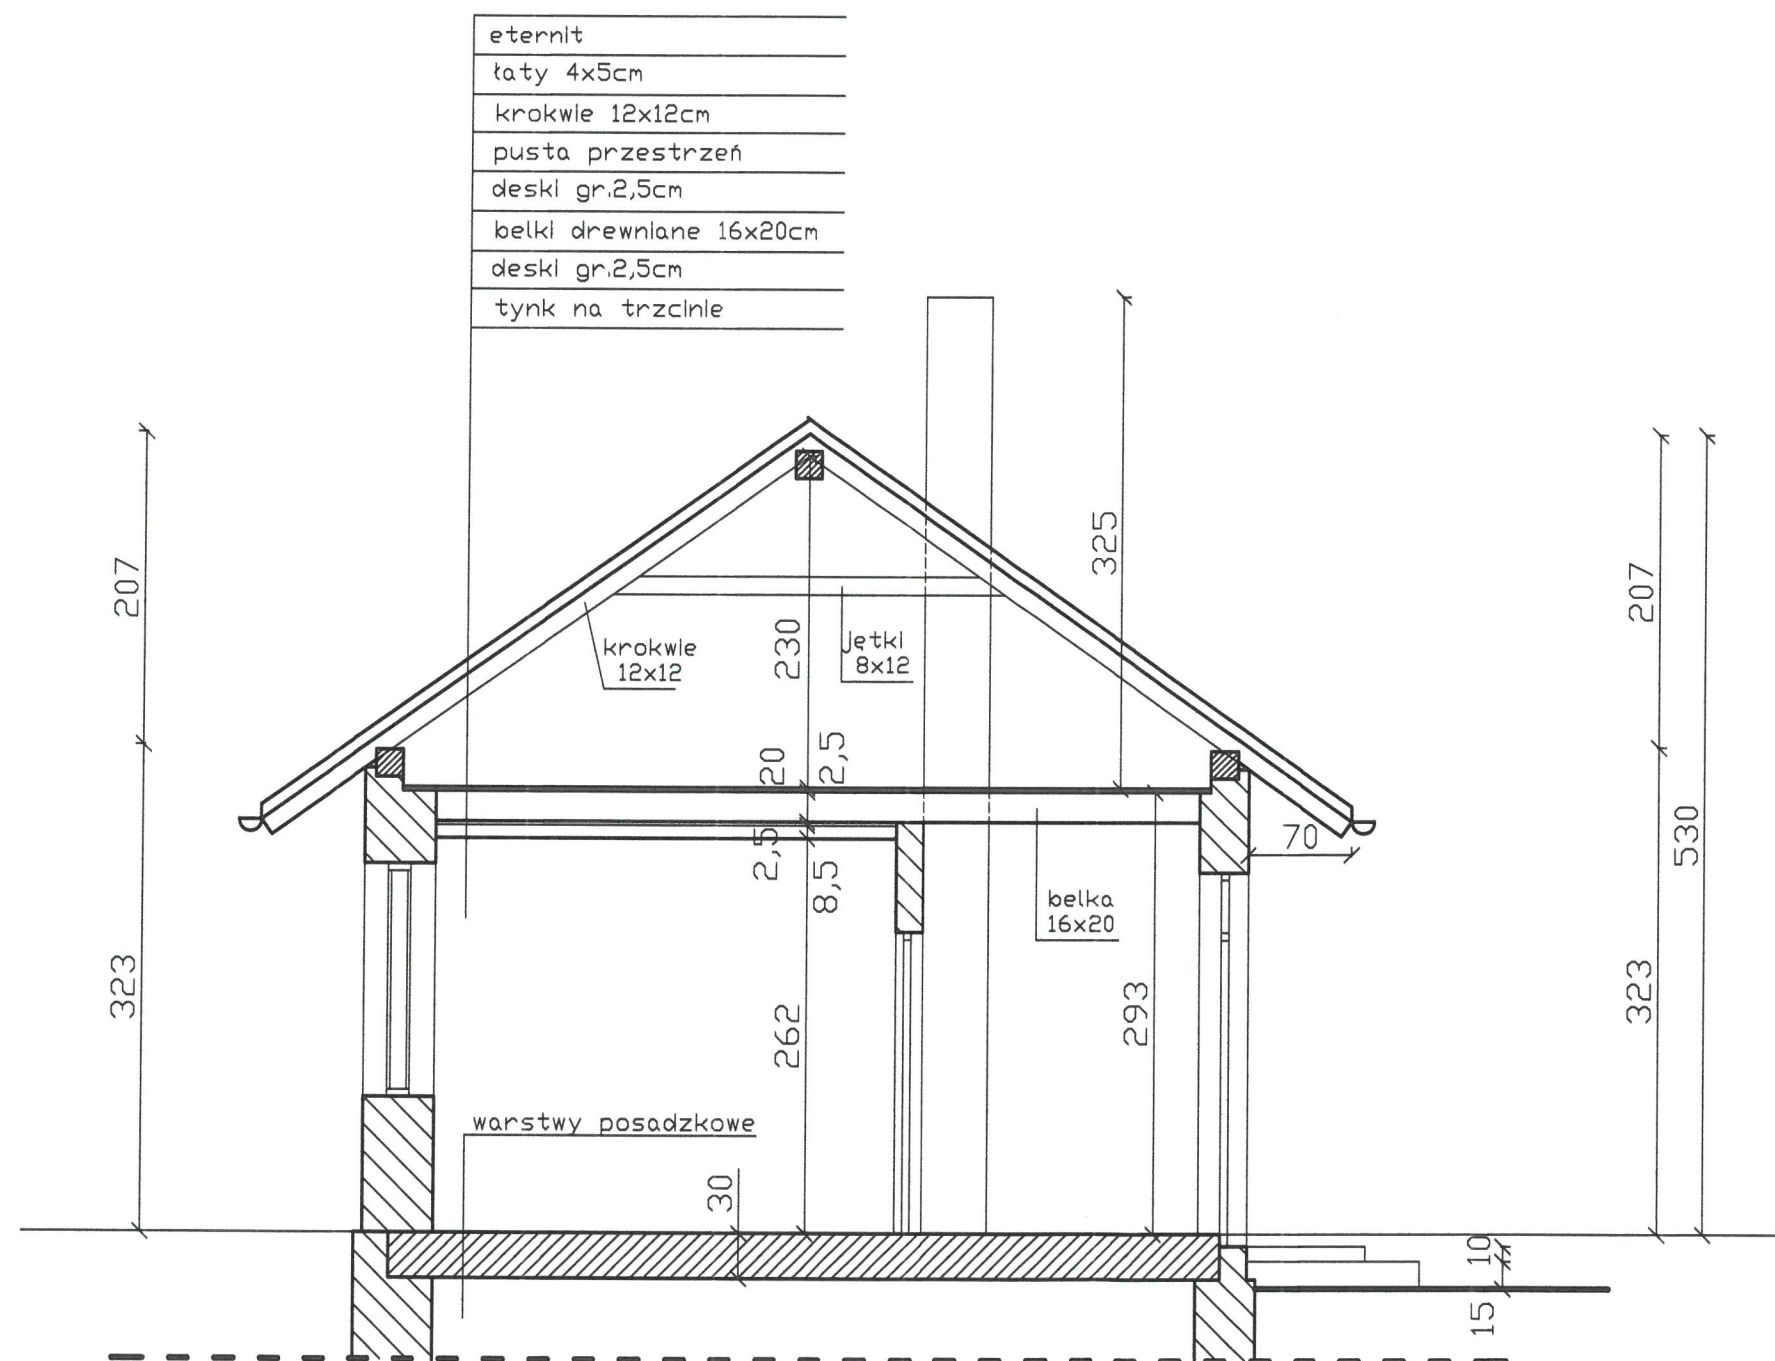

Nazwa obiektu	Budynek mieszkalny			
Adres obiektu	Rzeszów ul. Gajowa 2, dz. nr 1273 obr. 218 Wilkowyja			
Nazwa rysunku	przekrój A - A, - inwentaryzacja			Rys. nr 8
Projektanci	Imię i nazwisko	specjalność i nr uprawnień	data opracowania	skala 1: 50 podpis
opracował:	mgr inż. Krzysztof Detyna	B-17 / 82	06.2022	

rzut przyziemia

skala 1:50

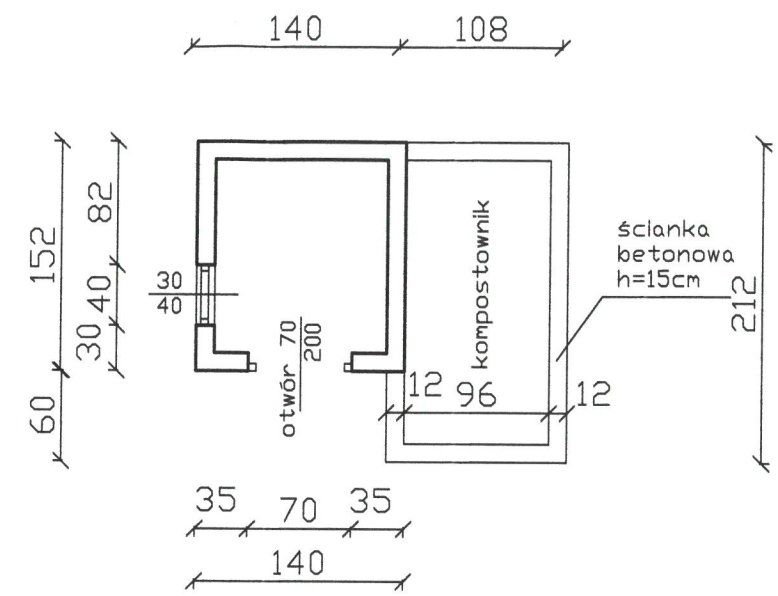


WC typu Sławojka

- inwentaryzacja

skala 1:50

elewacje

skala 1:50

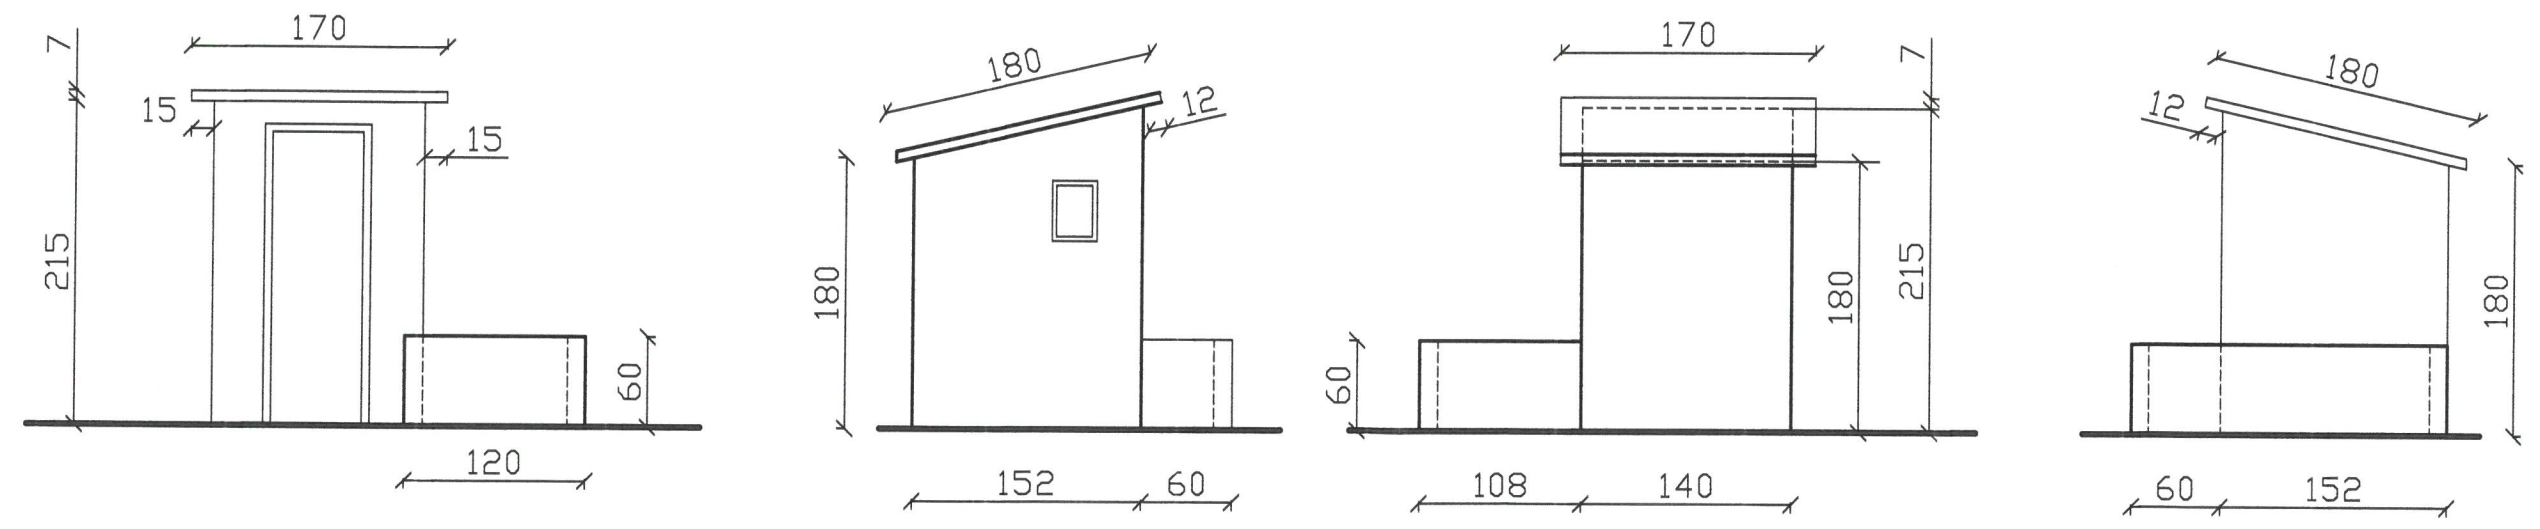

Nazwa obiektu	Budynek mieszkalny		
Adres obiektu	Rzeszów ul. Gajowa 2, dz. nr 1273 obr. 218 Wilkowyja		
Nazwa rysunku	Ubikacja z kompostownikiem - inwentaryzacja	Rys. nr	9
Projektanci	Imię i nazwisko	specjalność i nr uprawnień	data opracowania
opracował:	mgr inż. Krzysztof Detyna	B-17 / 82	06.2022
		skala 1: 50	podpis