


**POWIĄZANIE INWESTYCJI MIESZKANIOWEJ
Z UZBROJENIEM TERENU NA PLANIE KONCEPCJI ZAGOSPODAROWANIA TERENU
na działkach 1383/1, 1389/6, 1381/7, 1386/2, obr. 219
przy ul. Lwowskiej w Rzeszowie**

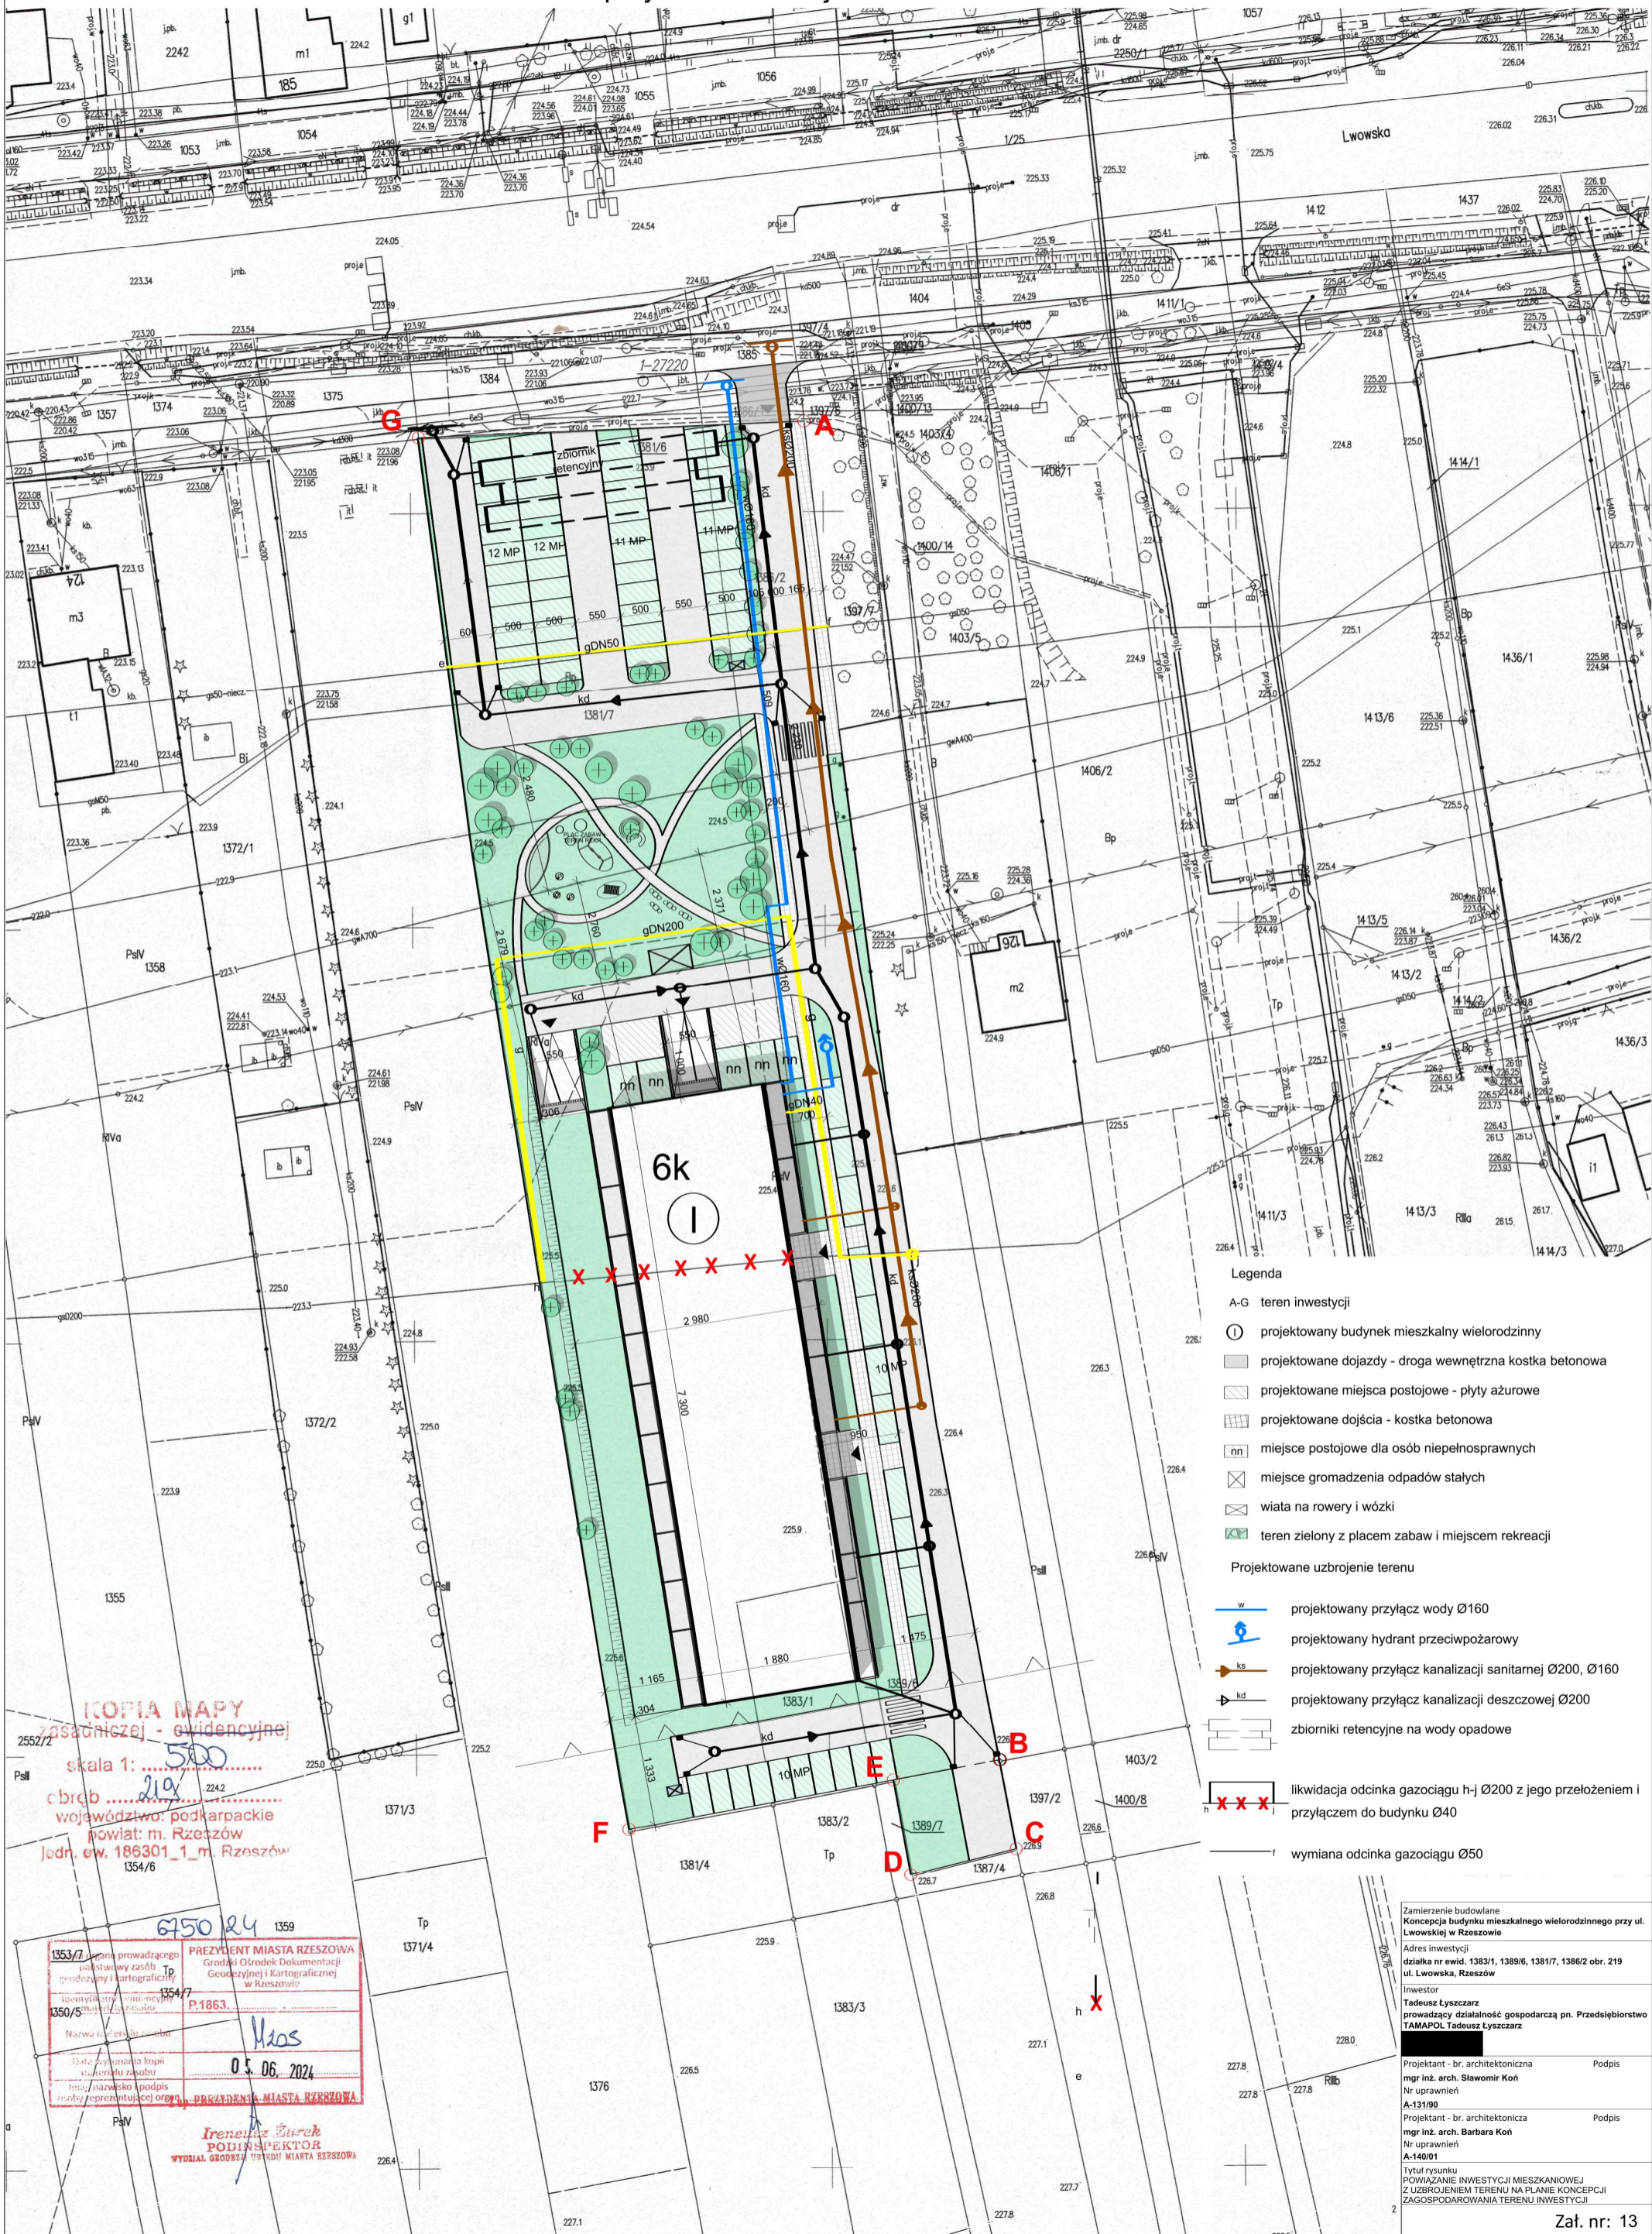

- Legenda**
- A-G teren inwestycji
 - (I) projektowany budynek mieszkalny wielorodzinny
 - ▨ projektowane dojazdy - droga wewnętrzna kostka betonowa
 - ▩ projektowane miejsca postojowe - płyty ażurowe
 - ▧ projektowane dojścia - kostka betonowa
 - nn miejsca postojowe dla osób niepełnosprawnych
 - ⊠ miejsca gromadzenia odpadów stałych
 - ⊞ wiata na rowery i wózki
 - ▨ teren zielony z placem zabaw i miejscem rekreacji
- Projektowane uzbrojenie terenu**
- w projektowany przyłącz wody Ø160
 - ☺ projektowany hydrant przeciwpożarowy
 - ks projektowany przyłącz kanalizacji sanitarnej Ø200, Ø160
 - kd projektowany przyłącz kanalizacji deszczowej Ø200
 - ▭ zbiorniki retencyjne na wody opadowe
 - h x x x likwidacja odcinka gazociągu h-j Ø200 z jego przełożeniem i przyłączem do budynku Ø40
 - f wymiana odcinka gazociągu Ø50

KOPIA MAPY
zasadniczej - ewidencyjnej
skala 1: 500
obr. 219
województwo: podkarpackie
powiat: m. Rzeszów
jedn. ew. 186301_1_m. Rzeszów
1354/6

675024 1359
1353/7
PREZYDENT MIASTA RZESZOWA
Grodzki Ośrodek Dokumentacji
Geodezyjnej i Kartograficznej
w Rzeszowie
1354/7
P.1863.
05.06.2024
Irena Szurk
PODINSPEKTOR
WYDZIAŁ GEODEZJI I KARTOGRAFII MIASTA RZESZOWA

Zamierzenie budowlane
Koncepcja budynku mieszkalnego wielorodzinnego przy ul.
Lwowskiej w Rzeszowie
Adres inwestycji
działka nr ewid. 1383/1, 1389/6, 1381/7, 1386/2 obr. 219
ul. Lwowska, Rzeszów
Inwestor
Tadeusz Łyszczarz
prowadzący działalność gospodarczą pn. Przedsiębiorstwo
TAMAPOL Tadeusz Łyszczarz
Projektant - br. architektoniczna Podpis
mgr inż. arch. Sławomir Koń
Nr uprawnień
A-13190
Projektant - br. architektoniczna Podpis
mgr inż. arch. Barbara Koń
Nr uprawnień
A-14001
Tytuł rysunku
POWIĄZANIE INWESTYCJI MIESZKANIOWEJ
Z UZBROJENIEM TERENU NA PLANIE KONCEPCJI
ZAGOSPODAROWANIA TERENU INWESTYCJI