

RZUT PARTERU

UWAGI:

1. Czyść powierzchni i/lub balkonów wykonać zgodnie z projektem.
2. Wykonać wykładzinę w pomieszczeniach i w miejscach zagrożenia ślizgnięciem.
3. Wykonać prace wykończeniowe zgodnie z projektem i zgodnie z wymaganiami technicznymi.
4. Prace wykończeniowe wykonać zgodnie z projektem i zgodnie z wymaganiami technicznymi.
5. Wykonać prace wykończeniowe zgodnie z projektem i zgodnie z wymaganiami technicznymi.
PRZEGRODY FUNKCJONNE

S1 - Ściana zewnętrzna od poziomu -0,30 m do +0,00 m

1. Tynk cementowo-wapienny	16 cm
2. Słupki do wys. +2,00 m	24 cm
3. Blachy z betonu kom. na H=0,00 od 600	15 cm
4. Tynk cementowo-wapienny	15 cm

S2 - Ściana zewnętrzna od poziomu +0,00 m do +2,50 m

1. Tynk cementowo-wapienny	16 cm
2. Słupki - 2x0,032 m	24 cm
3. Blachy z betonu kom. na H=0,00 od 600	15 cm
4. Tynk cementowo-wapienny	15 cm

S3 - Ściana zewnętrzna

1. Tynk cementowo-wapienny	16 cm
2. Słupki	24 cm
3. Blachy z betonu kom. na H=0,00 od 600	15 cm
4. Tynk cementowo-wapienny	15 cm

HP25-G - HYDRANT WIĘKOWY 25 - z węzłem o długości 20m
 Typ: HP-25 WAP-2200 "Luz"
 Zawór na wysokości 1,35 m od podłogi
 Szafka hydrantowa posiada miejsce na gaśnicę przeciwogniową

Zestawienie Pomieszczeń


Nr pom.	Nazwa pomieszczenia	Powierzchnia użytkowa	Rodzaj posadzki
1/01	KORTY TENISOWE	1 325,50	nawierzchnia syntetyczna
1/02	HOL	29,25	gres
1/03	POM. TECHNICZNE	4,54	gres
1/04	ZAPLECZE PORTIERNI	3,23	gres
1/05	PORTIERNIA	7,51	gres
1/06	SZATNIA1	8,63	gres
1/07	SZATNIA2	8,63	gres
1/08	UMYWALNIA1	5,12	gres
1/09	UMYWALNIA2	5,34	gres
1/10	WC NIEP. 1	5,22	gres
1/11	WC NIEP. 2	5,22	gres
		1 408,19 m²	

CREATIVA
STUDIO ARCHITEKTURY I BUDOWNICTWA
 Biuro: 25-051 Rzeszów, ul. Łęka 27/28
 telefon: 84 758 118, 84 758 119
 adres: Rzeszów, ul. Ks. J. Jabłowego, dz. nr ew. 859/19, 859/18, 859/14, 859/12, obr. 207

Obiekt: **ZADARZENIE 2 KORTÓW TENISOWYCH RZESZOWSKIEGO OŚRODKA SPORTU I REKREACJI Z ZAPLECZEM SZATNIOWYM**
 Adres: **Rzeszów, ul. Ks. J. Jabłowego, dz. nr ew. 859/19, 859/18, 859/14, 859/12, obr. 207**

Tytuł rysunku: **RZUT PARTERU** Skala: **1:100** Nr rysunku: **A-1**
 Data projektu: **02.2014**
 Faiza projektu: **PROJEKT BUDOWLANY**

Wzrost	Projektant	Nr upr.	Podpis
Architektura	Projektant		
Architektura	mgr inż. arch. Bartłomiej Tomkowicz	RzA-0709	
Architektura	Projektant		
Architektura	mgr inż. arch. Krystyna Dziad	RzA-0209	
Architektura	Współprojektant		
Architektura	mgr inż. Jacek Polczyński		
Architektura	Opracowanie		
Architektura	mgr inż. Anna Wiank		

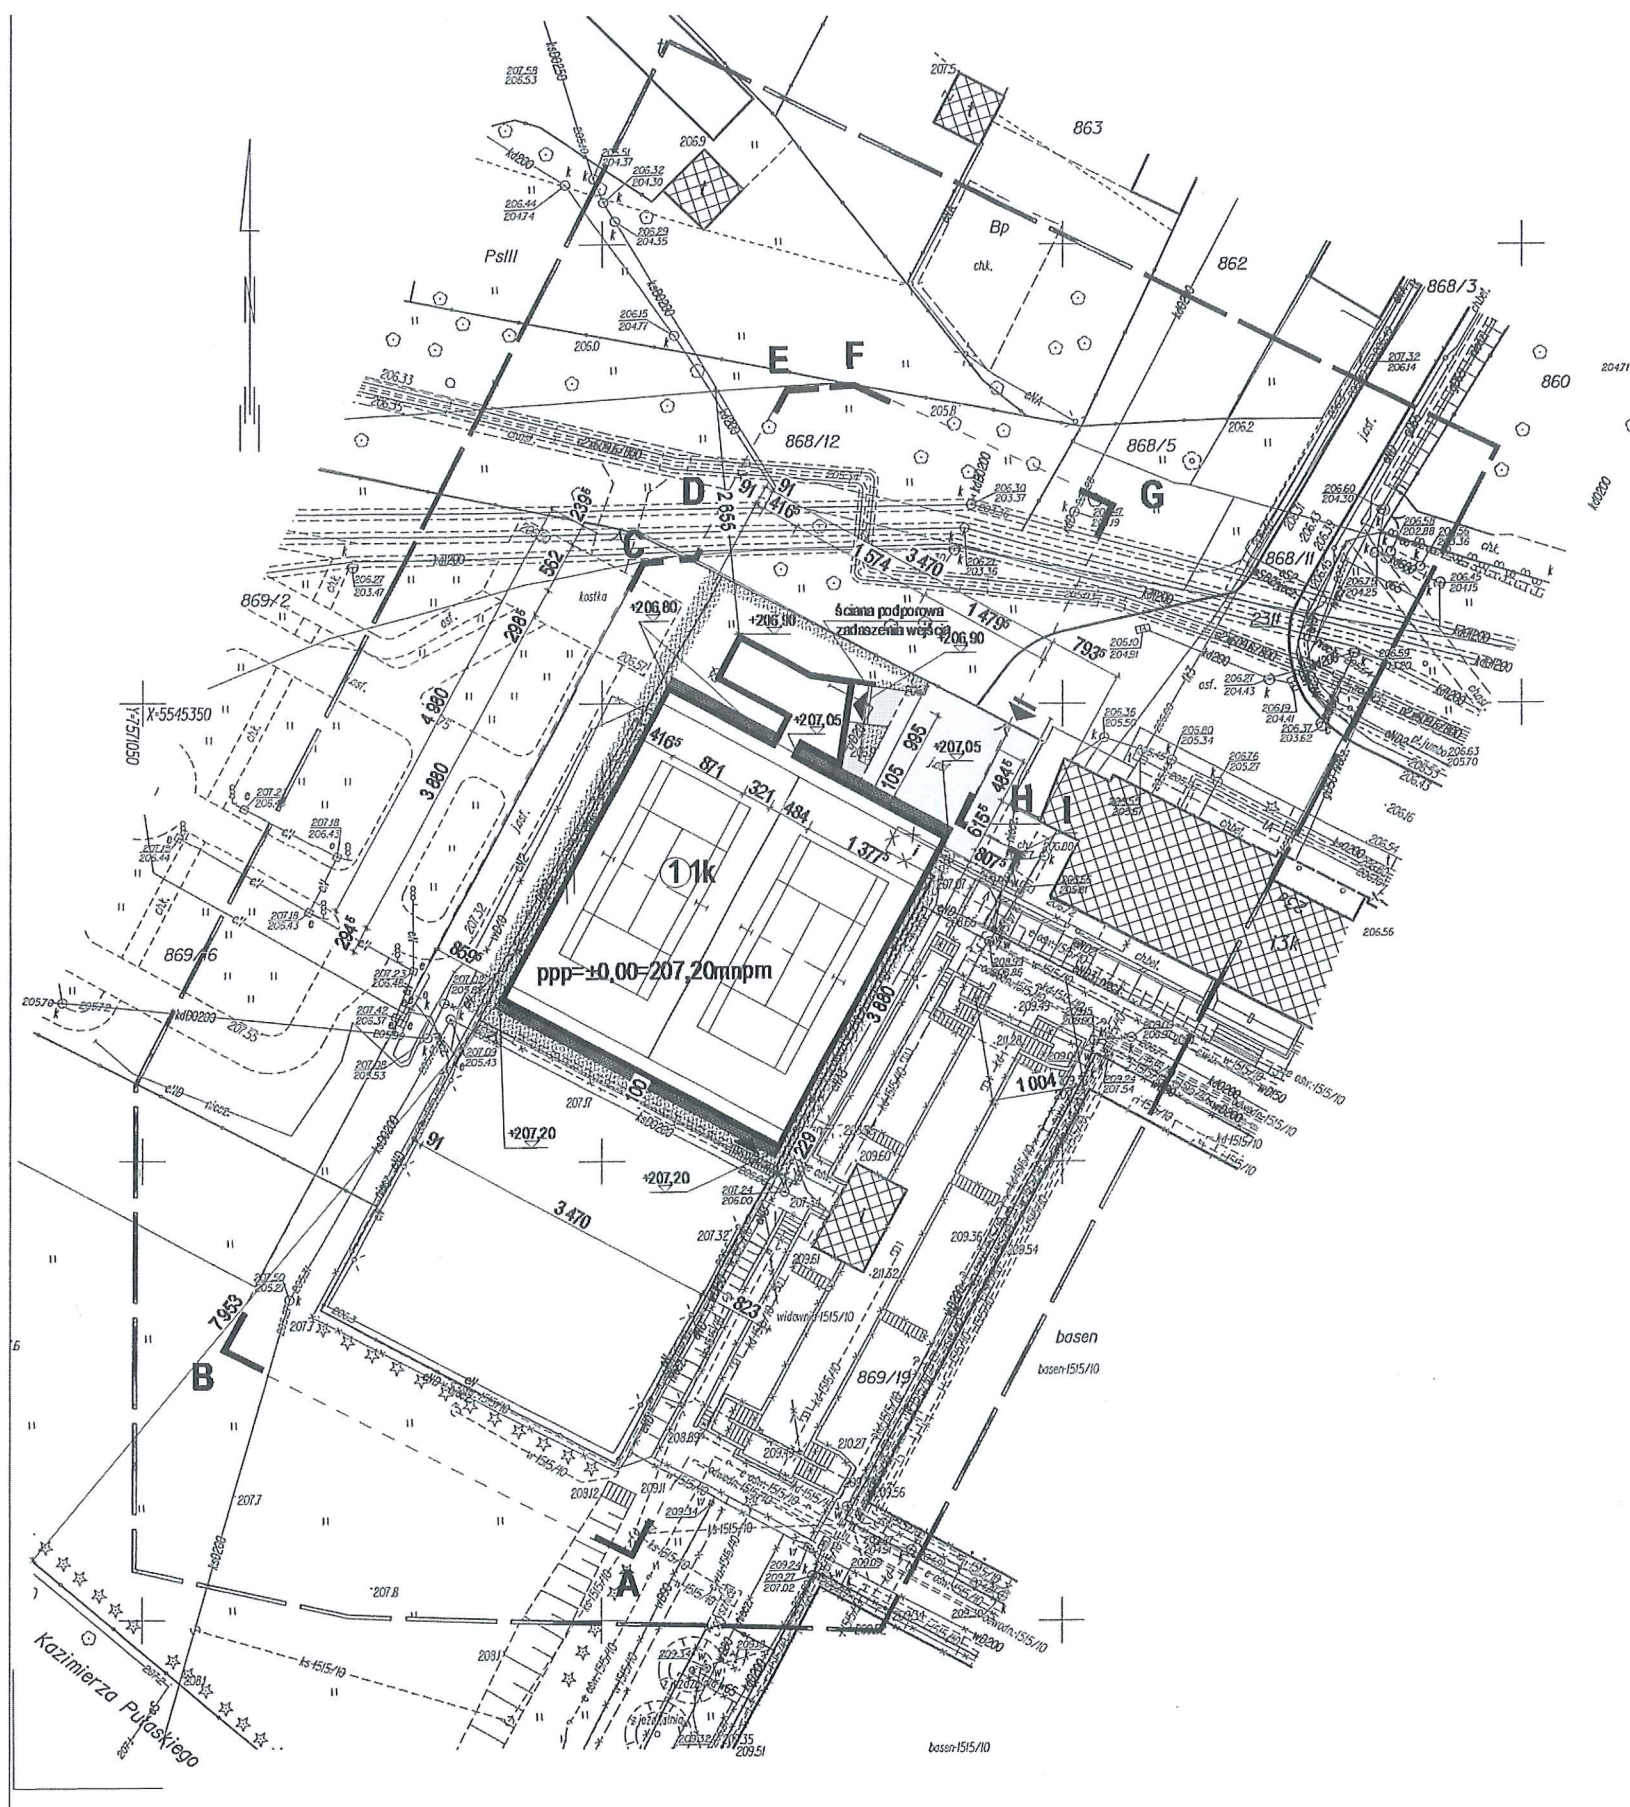

PROJEKT ZAGOSPODAROWANIA TERENU - OBIEKTY, UKSZTAŁTOWANIE TERENU

LEGENDA:

	Linie rozgraniczające teren inwestycji
	Projektowane zadaszem kotów/terenowych z zapleczem
	Istniejący budynek murowany do wyburzenia
	Istniejąca zabudowa murowana
	Projektowane wejście do obiektu
	Istniejący wjazd na teren
	Projektowane nawierzchnie utwardzone
	Istniejąca utwardzenia do przebudowy
	Projektowany drenaż francuski
	Powierzchnie biologicznie czynne - trawniki

CREATIVA
 STUDIO ARCHITEKTURY I BUDOWNICTWA
 Biuro: 35-051 Rzeszów, ul. Lemnałtowa 27-4
 e-mail: biuro.creativa@gmail.com
 Tel. kom: 624 756 888, 626 054 820

Objekt: BUDOWA ZADASZEMIA Z KORYDORÓW BIENIOWYCH RZESZOWSKIEGO OŚRODKA SPORTU I REKREACJI Z ZAPLECZEM SZATNIOWYM

Adres inwestycji: Rzeszów, ul. Ks. J. Jankowskiego, dz. nr ew. 060/19, 060/10, 060/4, 060/12, obr. 240

Investor: Rzeszowski Ośrodek Sportu i Rekreacji ul. Ks. Jankowskiego 23a, 35-010 Rzeszów,

PROJEKTOWAŁA	mgr inż. arch. Beata Kosińska Tomkowicz	upr. bud.	RZA - 07/09	pełnia
PROJEKTOWAŁA	upr. bud.	upr. bud.		pełnia
PROJEKTOWAŁA	dr inż. Janusz Polczyński	upr. bud.		pełnia
PROJEKTOWAŁA	mgr inż. arch. Kaja Duda	upr. bud.	RZA - 02/08	pełnia
PROJEKTOWAŁA	upr. bud.	upr. bud.		pełnia
PROJEKTOWAŁA	mgr inż. Anna Wacziarg	upr. bud.		pełnia

PROJEKT ZAGOSPODAROWANIA TERENU - OBIEKTY, UKSZTAŁTOWANIE TERENU

tytuł:	rodzaj:	data:	strona:	Z1
wielkość:	proj. budowlany	02.2014	1500	