

MAPA DO CELÓW PROJEKTOWYCH

Miejscowość: Rzeszów

Skala 1:500 Arkusz: 7.125.30.213.1

Jednostka ewidencyjna: 186301_1 miasto Rzeszów

Obręb ewidencyjny: Śródmieście (207)

Układ współrzędnych prostokątnych: 2000 strefa 7

Układ wysokości: PL-EVRFNH2007-NH

Mapa aktualna w treści w zakresie oznaczonym linią przerywaną na dzień: 27.11.2022r.

Oznaczenie kancelaryjne zgłoszenia pracy geodezyjnej: GE-O.664.14288.2022

Informacja o służebnościach gruntowych: nie badano

Nie wyklucza się istnienia w terenie elementów sieci uzbrojenia terenu, zrealizowanych i nie zgłoszonych do inwentaryzacji, oraz tych o których brak jest informacji w OUDP.

Księga robót: 18/11/2022

Wykonawca: RESGEO

kierownik prac geodezyjnych:


RESGEO Piotr Leś
ul. Podkarpacka 10C, 35-082 Rzeszów
NIP 813-345-18-52 Regon 180981050
tel. +48662113227 www.resgeo.pl

mgr inż. Jacek Brühl
Geodeta uprawniony
upr. nr 12429-zakres 1,2 i 4

Stwierdzam zgodność mapy do celów projektowych z oryginałem z dnia 18.11.2022r

GEODETA
mgr inż. Piotr Leś

Poświadczam, że niniejszy dokument został opracowany w wyniku prac geodezyjnych i kartograficznych, których rezultaty zawiera operat techniczny pozytywnie zweryfikowany. Jednocześnie informuję, że jestem świadomy odpowiedzialności karnej za złożenie fałszywego oświadczenia.	
Identyfikator zgłoszenia prac geodezyjnych	GE-O.6641.4288.2022
Organ służby geodezyjnej, który otrzymał zgłoszenie	Prezydent Miasta Rzeszowa
Nr oraz data sporządzenia dokumentu zawierającego wynik pozytywnej weryfikacji	Protokół weryfikacji nr: GE-O.6641.4288.2022_1 z dnia: 05.12.2022
Wykonawca prac geodezyjnych	RESGEO Piotr Leś ul. Podkarpacka 10C, 35-082 Rzeszów NIP 813-345-18-52 Regon 180981050 tel. +48662113227 www.resgeo.pl
Imię i nazwisko	WYKONAWCA mgr inż. Piotr Leś

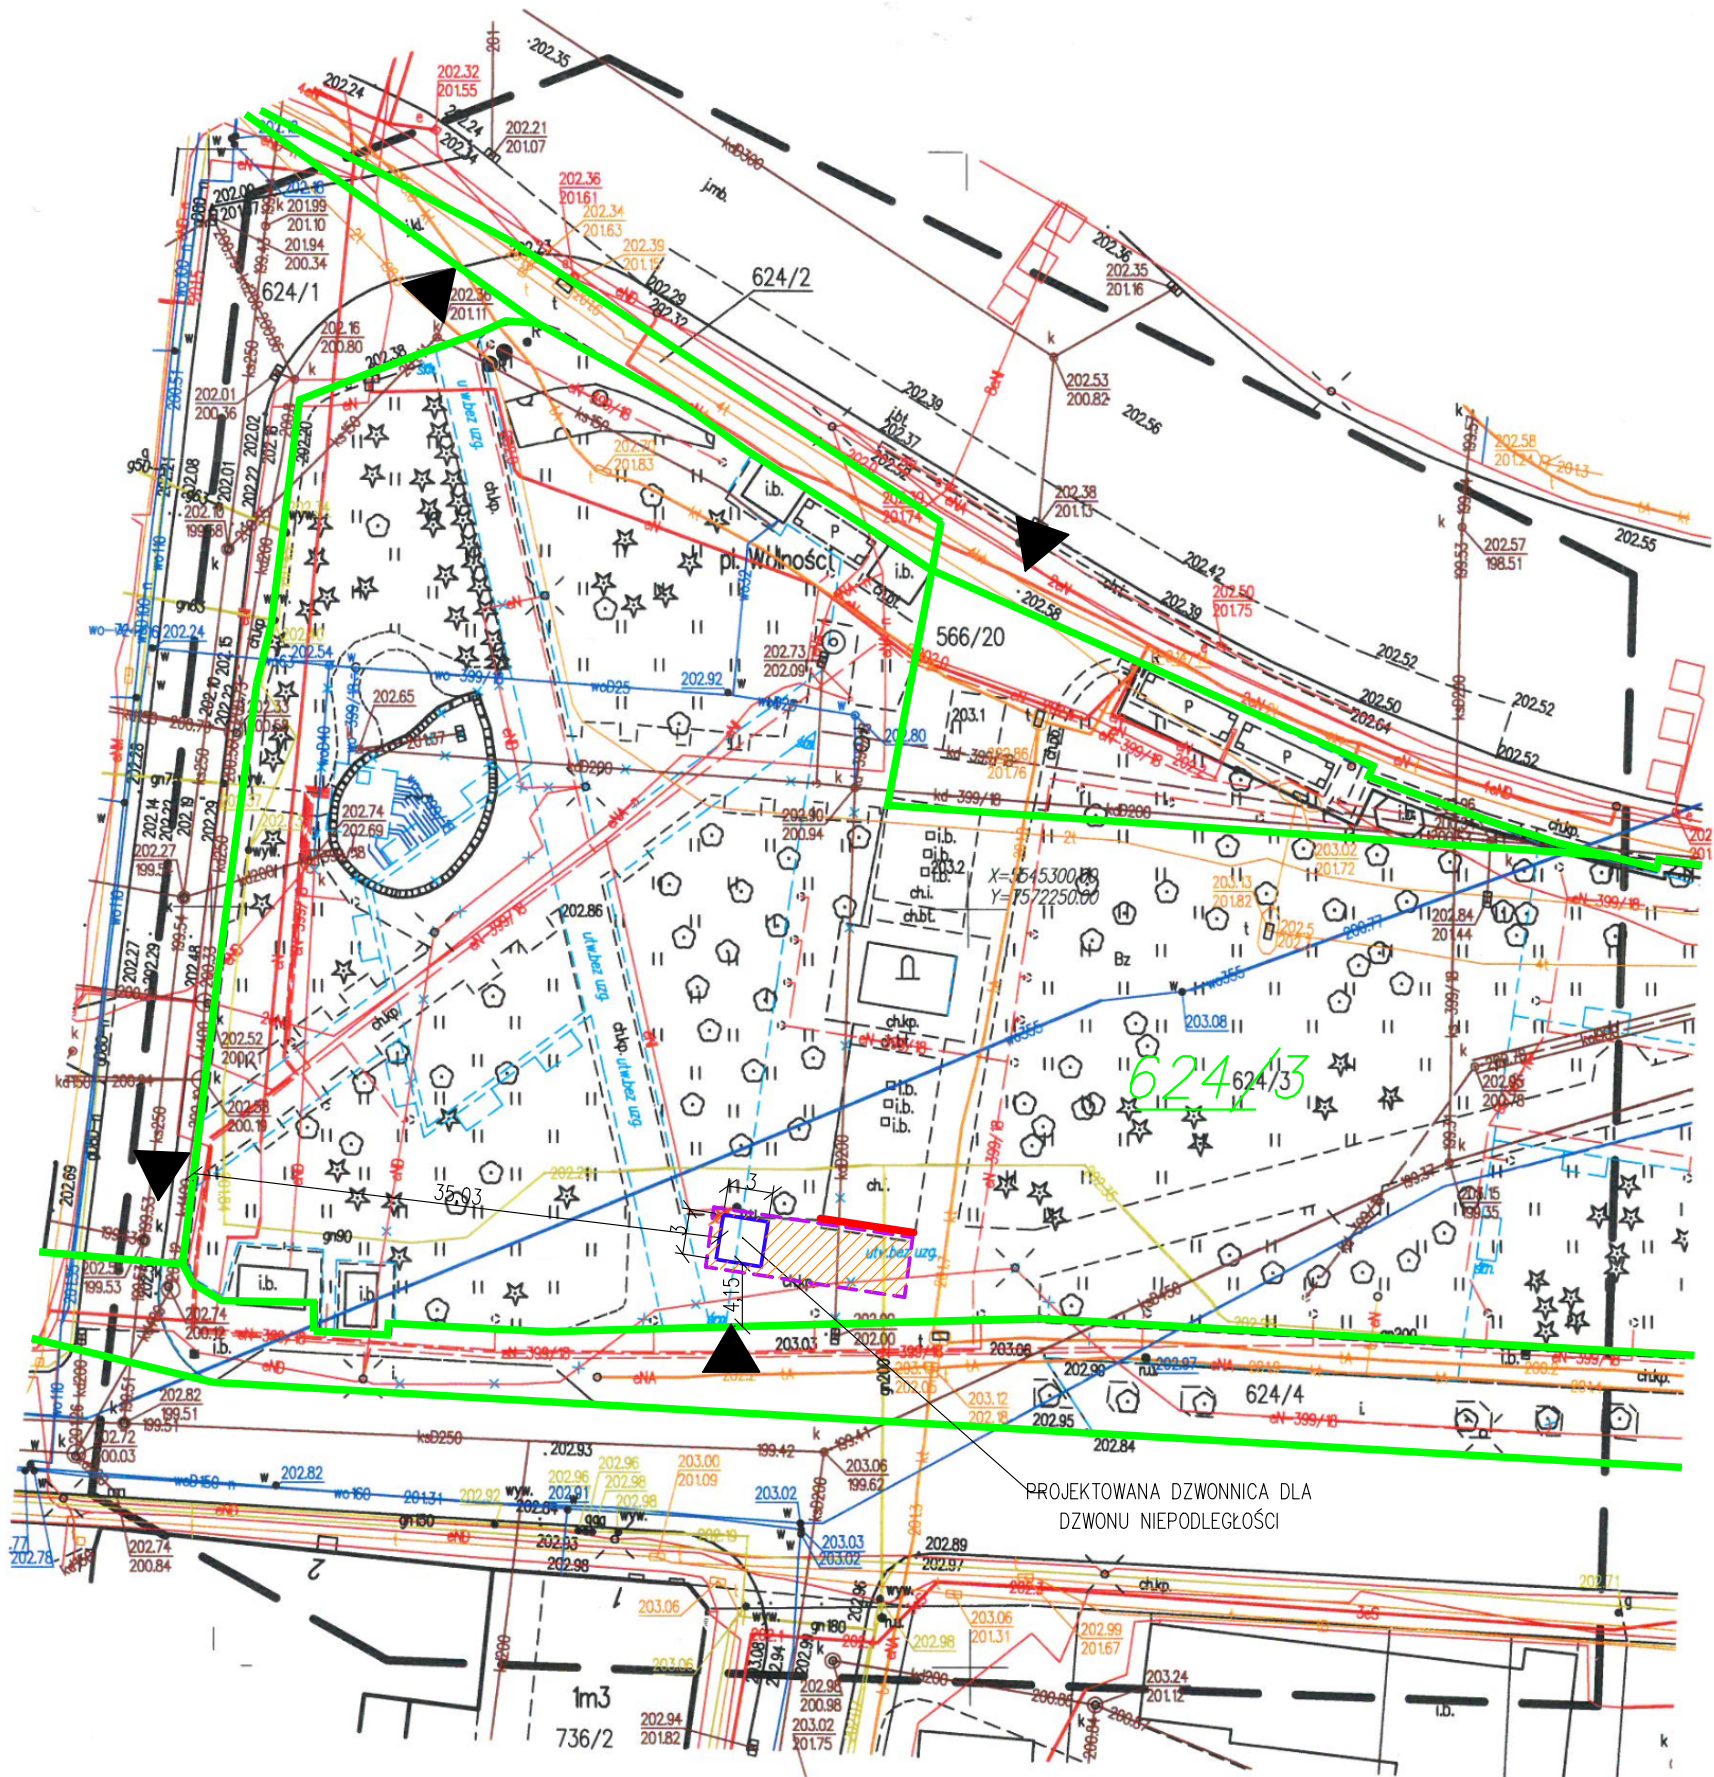

OZNACZENIA OGÓLNE

	GRANICA OPRACOWANIA MAPY		PROJEKTOWANA NAWIERZCHNIA Z PŁYT 60X60 Z OBRZEŻAMI KAMIENNYMI
	ZAKRES OPRACOWANIA		ISTNIEJĄCE OBRZEŻA DO DEMONTAŻU I PONOWNEGO MONTAŻU W NOWEJ LOKALIZACJI
	GRANICE DZIAŁEK		
624/3	NUMERY DZIAŁEK, OBJĘTYCH OPRACOWANIEM		
	OBRYŚ PROJEKTOWANEJ DZWONNICY, POWIĄZANY Z ISTNIEJĄCYM POMNIKIEM		
	WEJŚCIA NA DZIAŁKĘ		
ISTNIEJĄCE ZAGOSPODAROWANIE TERENU			
	DRZEWIA LIŚCIASTE/IGLASTE		
	IST. SIĘĆ ENERGETYCZNA		
	IST. SIĘĆ WODOCIĄGOWA		
	IST. SIĘĆ GAZOWA		
	IST. SIĘĆ TELETECHNICZNA		
	IST. KANALIZACJA		
624/3	NUMERY DZIAŁEK, NIE OBJĘTYCH OPRACOWANIEM		



LS PROJEKT PRACOWANIA ARCHITEKTONICZNA SP. Z O.O.SP.K.
tel: kom. 603 950 959, tel. biuro 607 725 026
NIP: 8943140893, REGON: 383080143
adres: ul. Mydarskiego 19, 54-079 Wrocław
e-mail: biuro@lsprojekt.pl www.lsprojekt.pl

temat:	BUDOWA POMNIKA MARSZAŁKA JÓZEFA PIŁSUDSKIEGO	
inwestor	GMINA MIASTO RZESZÓW ul. Rynek 1, 35-064 Rzeszów, woj. Podkarpackie	
lokalizacja	Obręb: 207 ŚRÓDMIEŚCIE Działki nr: 624/3 GMINA Miasto Rzeszów, 35-006 Rzeszów, woj. Podkarpackie	
tytuł rys.	PROJEKT BUDOWLANY PROJEKT ZAGOSPODAROWANIA TERENU	
branża	PROJEKTANT: mgr inż. arch. Łukasz Szleper nr upr. 40/09/DOIA	podpis:
ARCHITEKTURA	SPRAWDZAJĄCY: mgr inż. arch. Ewa Smolakowska nr upr. 13/99/DUW	podpis:
	OPRACOWANIE: inż. Karol Lisiecki	podpis:
skala rys.	data	nr rys.
1:500	12.2022r.	PZT-01