

Druk: LIX/1/2018

**PROJEKT**

Uchwała Nr.....  
Rady Miasta Rzeszowa  
z dnia.....2018 r.

w sprawie wyrażenia zgody na wydzierżawienie nieruchomości przy  
ul. Sadowej w Rzeszowie.

Na podstawie art. 18 ust. 2 pkt 9 lit a ustawy z dnia 8 marca 1990 r.  
o samorządzie gminnym ( Dz. U. z 2017 r. poz. 1875 z późn.zm. ) oraz art. 13 ust. 1  
i art. 37 ust. 4 ustawy z dnia 21 sierpnia 1997 r. o gospodarce nieruchomościami  
( Dz. U. z 2018 r. poz. 121 z późn.zm.)

Rada Miasta Rzeszowa uchwała, co następuje:

§ 1

Wyraża się zgodę na wydzierżawienie dla Pana Artura Bąk na czas nieoznaczony  
nieruchomości oznaczonej jako działka nr 1296/2 obr. 218 pow. 128 m<sup>2</sup>, obj.  
KW RZ1Z/00026957/7 położonej przy ul. Sadowej w Rzeszowie stanowiącej własność  
Gminy Miasto Rzeszów.

§ 2

Wyraża się zgodę na odstąpienie od obowiązku przetargowego trybu zawarcia umowy  
dzierżawy nieruchomości określonej w § 1 uchwały.

§ 3

Wykonanie uchwały powierza się Prezydentowi Miasta Rzeszowa.

§ 4

Uchwała wchodzi w życie z dniem podjęcia.

Dyrektor  
Biura Gospodarki Mieniem  
Miasta Rzeszowa

*mgr Grzegorz Tarnowski*

Podinspektor  
*mgr Katarzyna Gubernat-Kulosa*

Sprawdzono pod względem  
formalno-prawnym

*Grzegorz Załuski* Radca Prawny

ZASTĘPCA PREZYDENTA MIASTA RZESZOWA

*Andrzej Gutkowski*

PREZYDENT  
MIASTA RZESZOWA

*Tadeusz Ferenc*

Przewodniczący  
Rady Miasta Rzeszowa

*Andrzej Dec*

*Zola*

## UZASADNIENIE

Gmina Miasto Rzeszów jest właścicielem nieruchomości objętej treścią niniejszej uchwały.

Z wnioskiem o wdzierżawienie przedmiotowego terenu z przeznaczeniem pod zieleń na czas nieoznaczony w trybie bezprzetargowym zwrócił się Pan Artur Bąk. Wnioskowany do wdzierżawienia teren znajduje się w sąsiedztwie działek, na których wnioskodawca planuje inwestycje pod nazwą „budowa budynku mieszkalnego wielorodzinnego”.


W związku z powyższym w celu realizacji planów dochodów z majątku gminy zaplanowanych w uchwale budżetowej na rok bieżący zasadnym wydaje się wdzierżawienie przedmiotowej nieruchomości z przeznaczeniem na realizację w/w inwestycji.

Dyrektor  
Biura Gospodarki Mieniem  
Miasta Rzeszowa

*mgr Grzegorz Tarnowski*

Podinspektor

*mjr Katarzyna Kubernał-Kulosa*

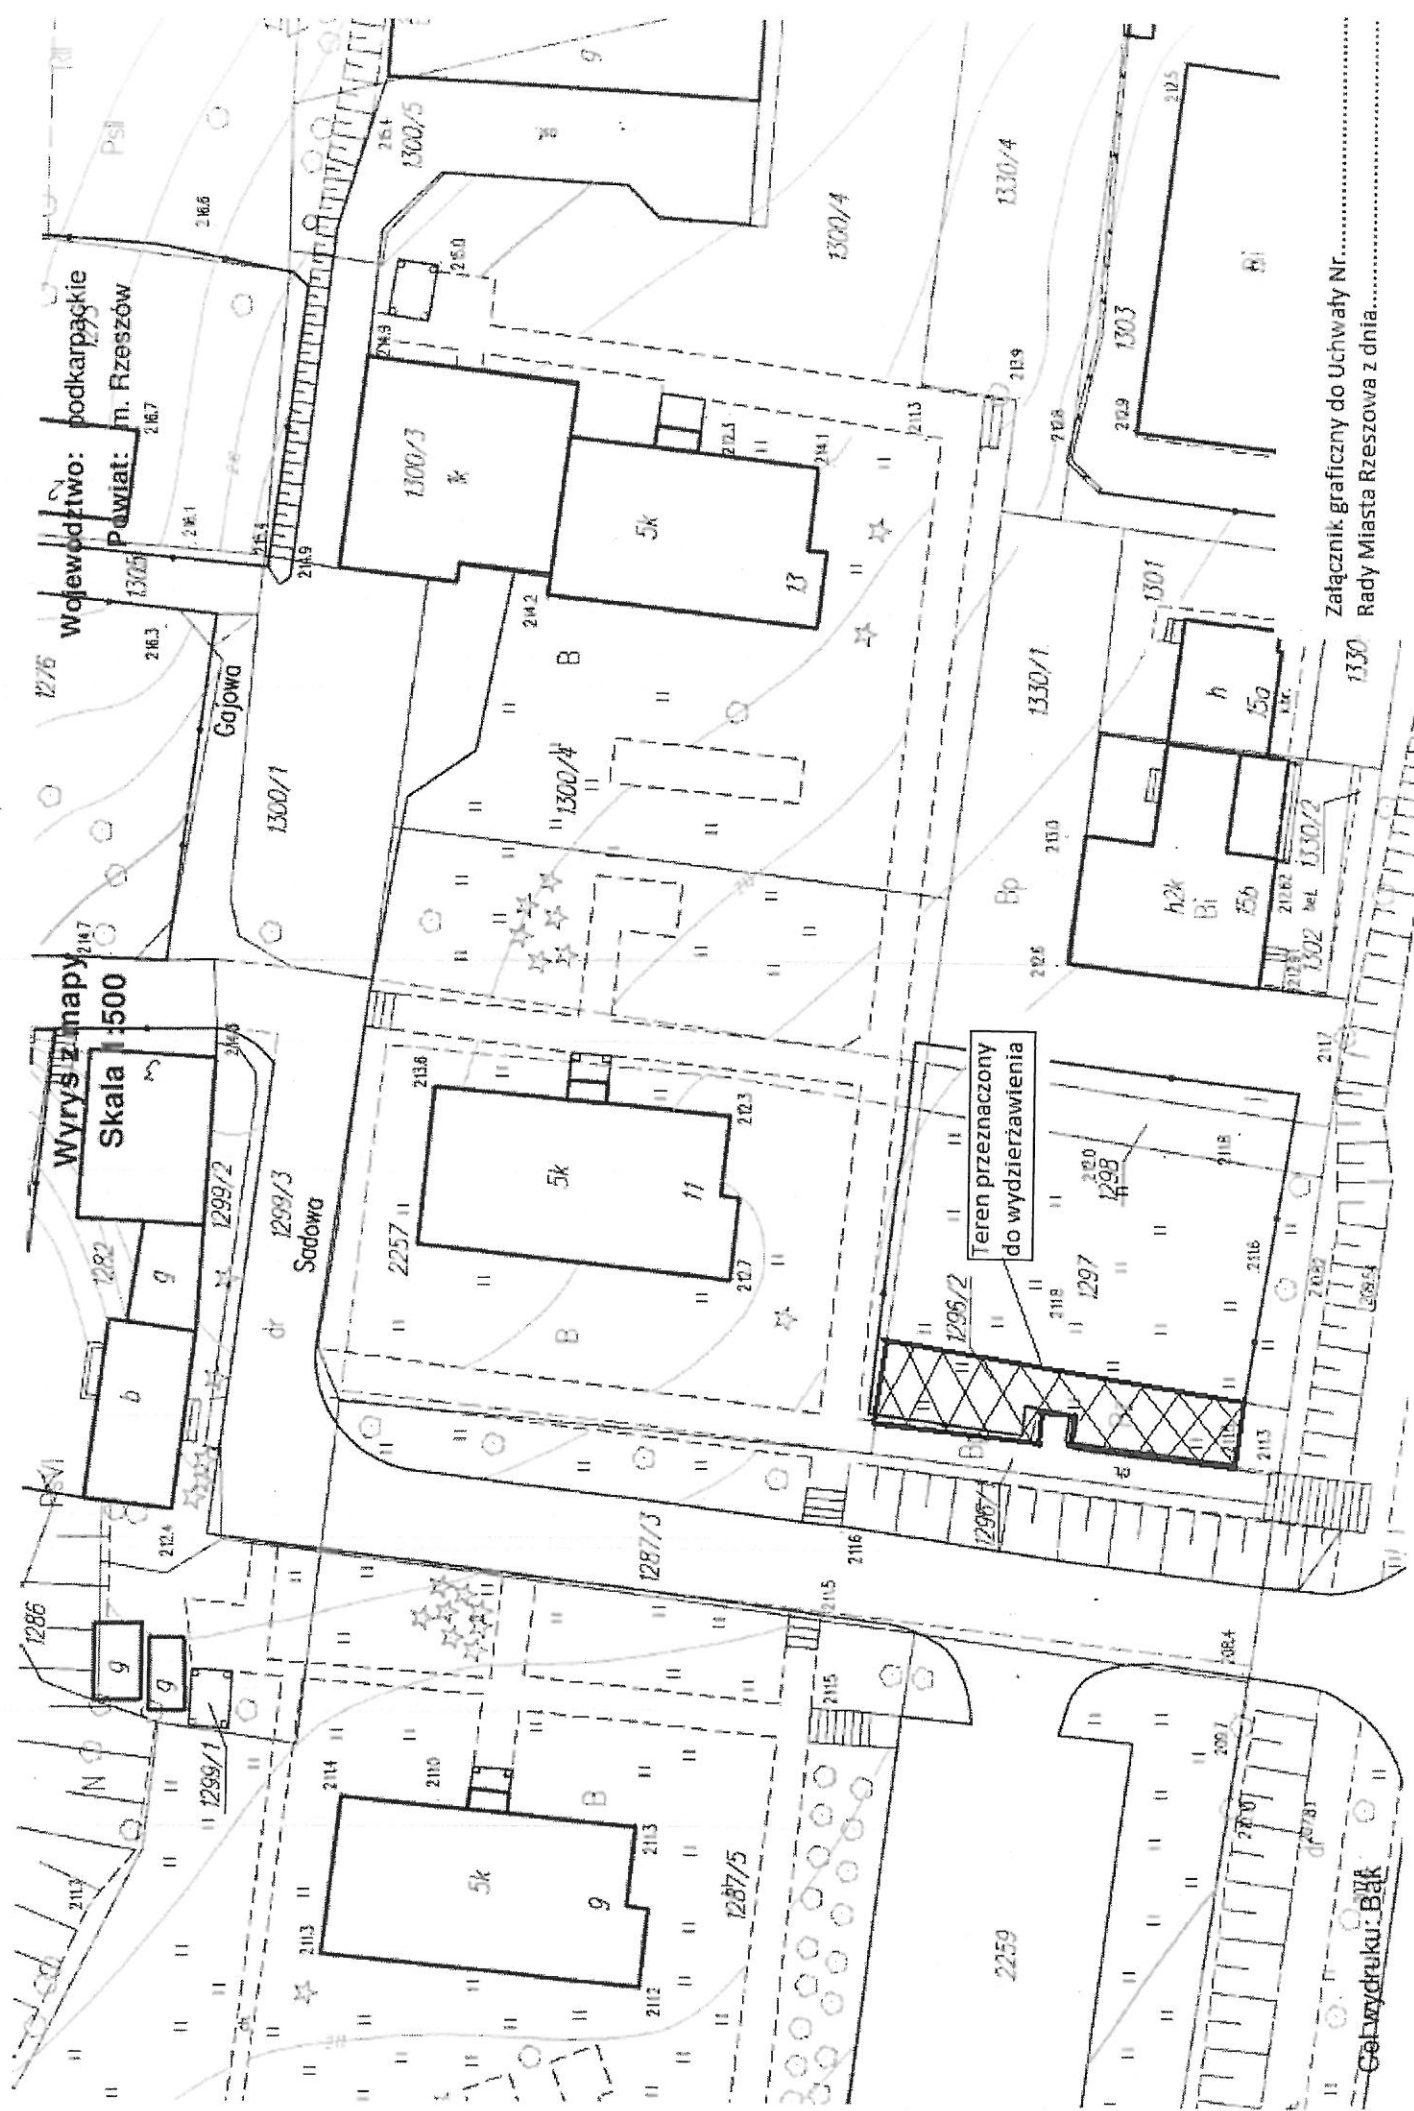

Województwo: podkarpackie  
Powiat: m. Rzeszów

Wyrys Ziarnopy  
Skala 1:500

Teren przeznaczony  
do wydzierżawienia

Załącznik graficzny do Uchwały Nr.....  
Rady Miasta Rzeszowa z dnia.....

Gehwydrukar: Bak

