

Uchwała Nr VIII/81/2024  
Rady Miasta Rzeszowa  
z dnia 9 lipca 2024r.

w sprawie wyrażenia zgody na zamianę nieruchomości

Działając na podstawie art. 18 ust. 2 pkt 9 lit. „a” ustawy z dnia 8 marca 1990 r. o samorządzie gminnym (Dz. U. z 2024 r. poz. 609 z późn. zm.) oraz art. 15 ust.1 i art.37 ust.2 pkt 4 ustawy z dnia 21 sierpnia 1997 r. o gospodarce nieruchomościami (Dz. U. z 2023r. poz.344 z późn. zm.)

Rada Miasta Rzeszowa uchwala, co następuje:

§ 1.

Wyraża się zgodę na zamianę działki oznaczonej we wstępnym projekcie podziału numerem 1492/A o pow. ok. 0,0212 ha w obr. 211 Rzeszów – Zwiężczyca, objętej KW RZ1Z/00077775/9, stanowiącej własność Gminy Miasta Rzeszów na działkę numer 1503 o pow. 0,0124 ha w obr. 211 Rzeszów – Zwiężczyca, stanowiącą własność osoby prywatnej.

§ 2.

Wykonanie uchwały powierza się Prezydentowi Miasta Rzeszowa.

§ 3

Uchwała wchodzi w życie z dniem podjęcia.

Przewodniczący  
Rady Miasta Rzeszowa

  
Waldemar Szumny

Uzasadnienie  
Do Uchwały Nr VIII/81/2024  
Rady Miasta Rzeszowa  
z dnia 9 lipca 2024r.

w sprawie wyrażenia zgody na zamianę nieruchomości

Działka 1503 w obr. 211 objęta jest decyzją Prezydenta Miasta Rzeszowa znak: AR-P.6733.49.2023.SN9 z dnia 2023-05-23 o ustaleniu lokalizacji inwestycji celu publicznego pn: „Budowa kładki pieszo-rowerowej w Rzeszowie wraz z budową ciągów pieszo-rowerowych oraz budową drogi wewnętrznej wraz z niezbędną infrastrukturą techniczną, budowlami i urządzeniami budowlanymi” w ramach zadania inwestycyjnego: „Budowa kładki nad rzeką Strug, łączącej ul. Jachowicza z ul. Koło wraz z budową/rozbudową dróg dojazdowych”.

Działka oznaczona we wstępnym projekcie podziału jako 1492/A w obr. 211 jest objęta umową dzierżawy BGM-VI-72243/1/617/2010 z dnia 01.01.2010r. przez osobę prywatną, która złożyła wniosek o zamianę.

Pozyskanie przez Gminę działki nr 1503 w obr. 211 pozwoli na realizację inwestycji celu publicznego.

WSTĘPNY PROJEKT PODZIAŁU NIEMUCHOMOŚCI

Miasto: Rzeszów-Zwiężyca


Obr. 211 ul. Kolo

Mapa zasadnicza skala 1:1000

Proponuje się:

podzielić działki 1492/7 o pow. 1,4195 ha obj. KW RZ1Z/0007775/9 na działki:

1492/7A o pow. 0,0212 ha, 1492/7B o pow. 1,3983 ha

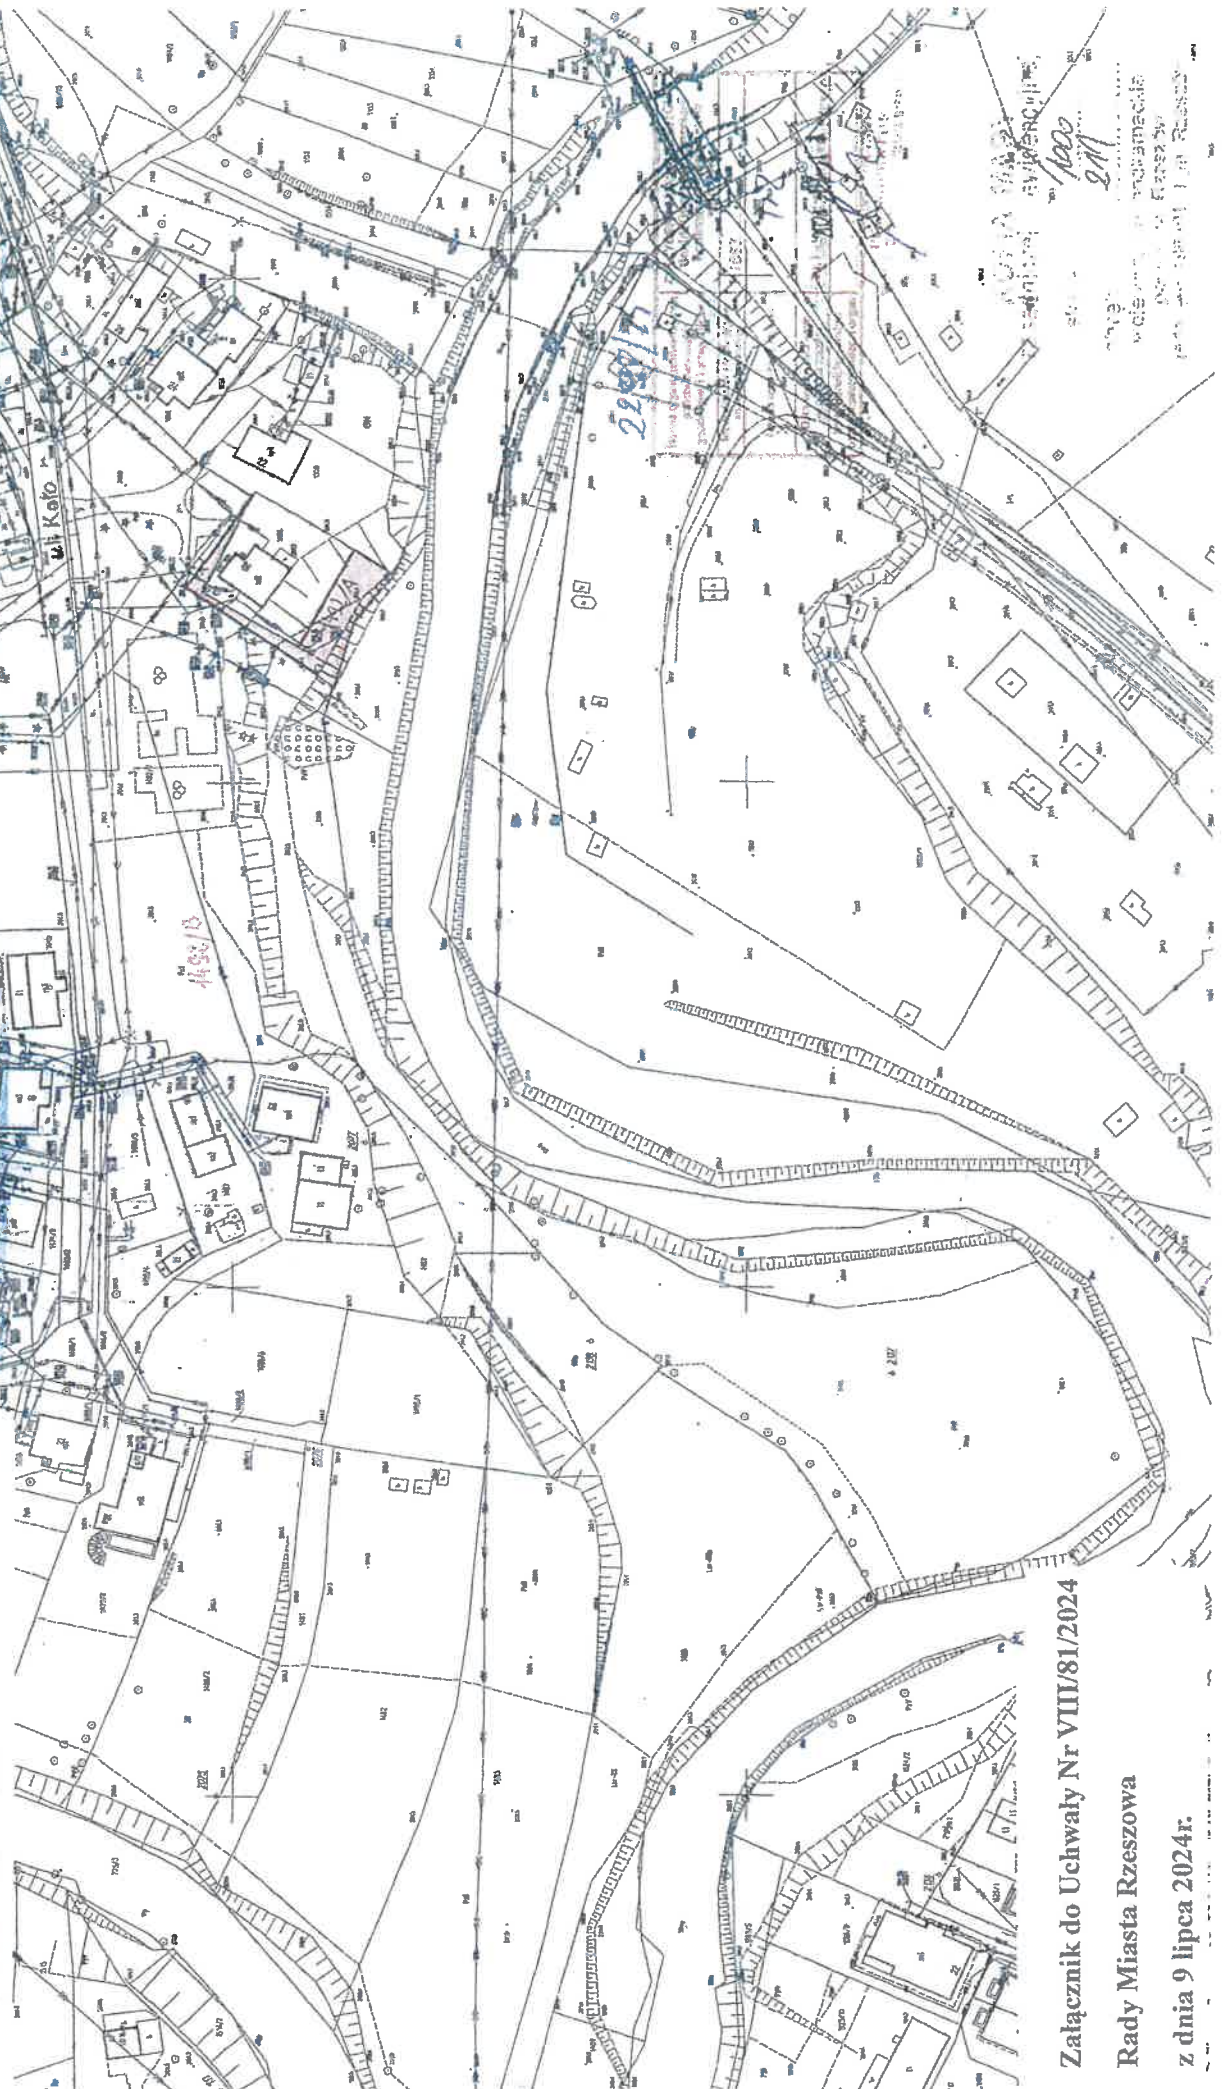


Załącznik do Uchwały Nr VIII/81/2024

Rady Miasta Rzeszowa

z dnia 9 lipca 2024r.

1900  
211  
ul. Wiercicińska  
ul. Kolo

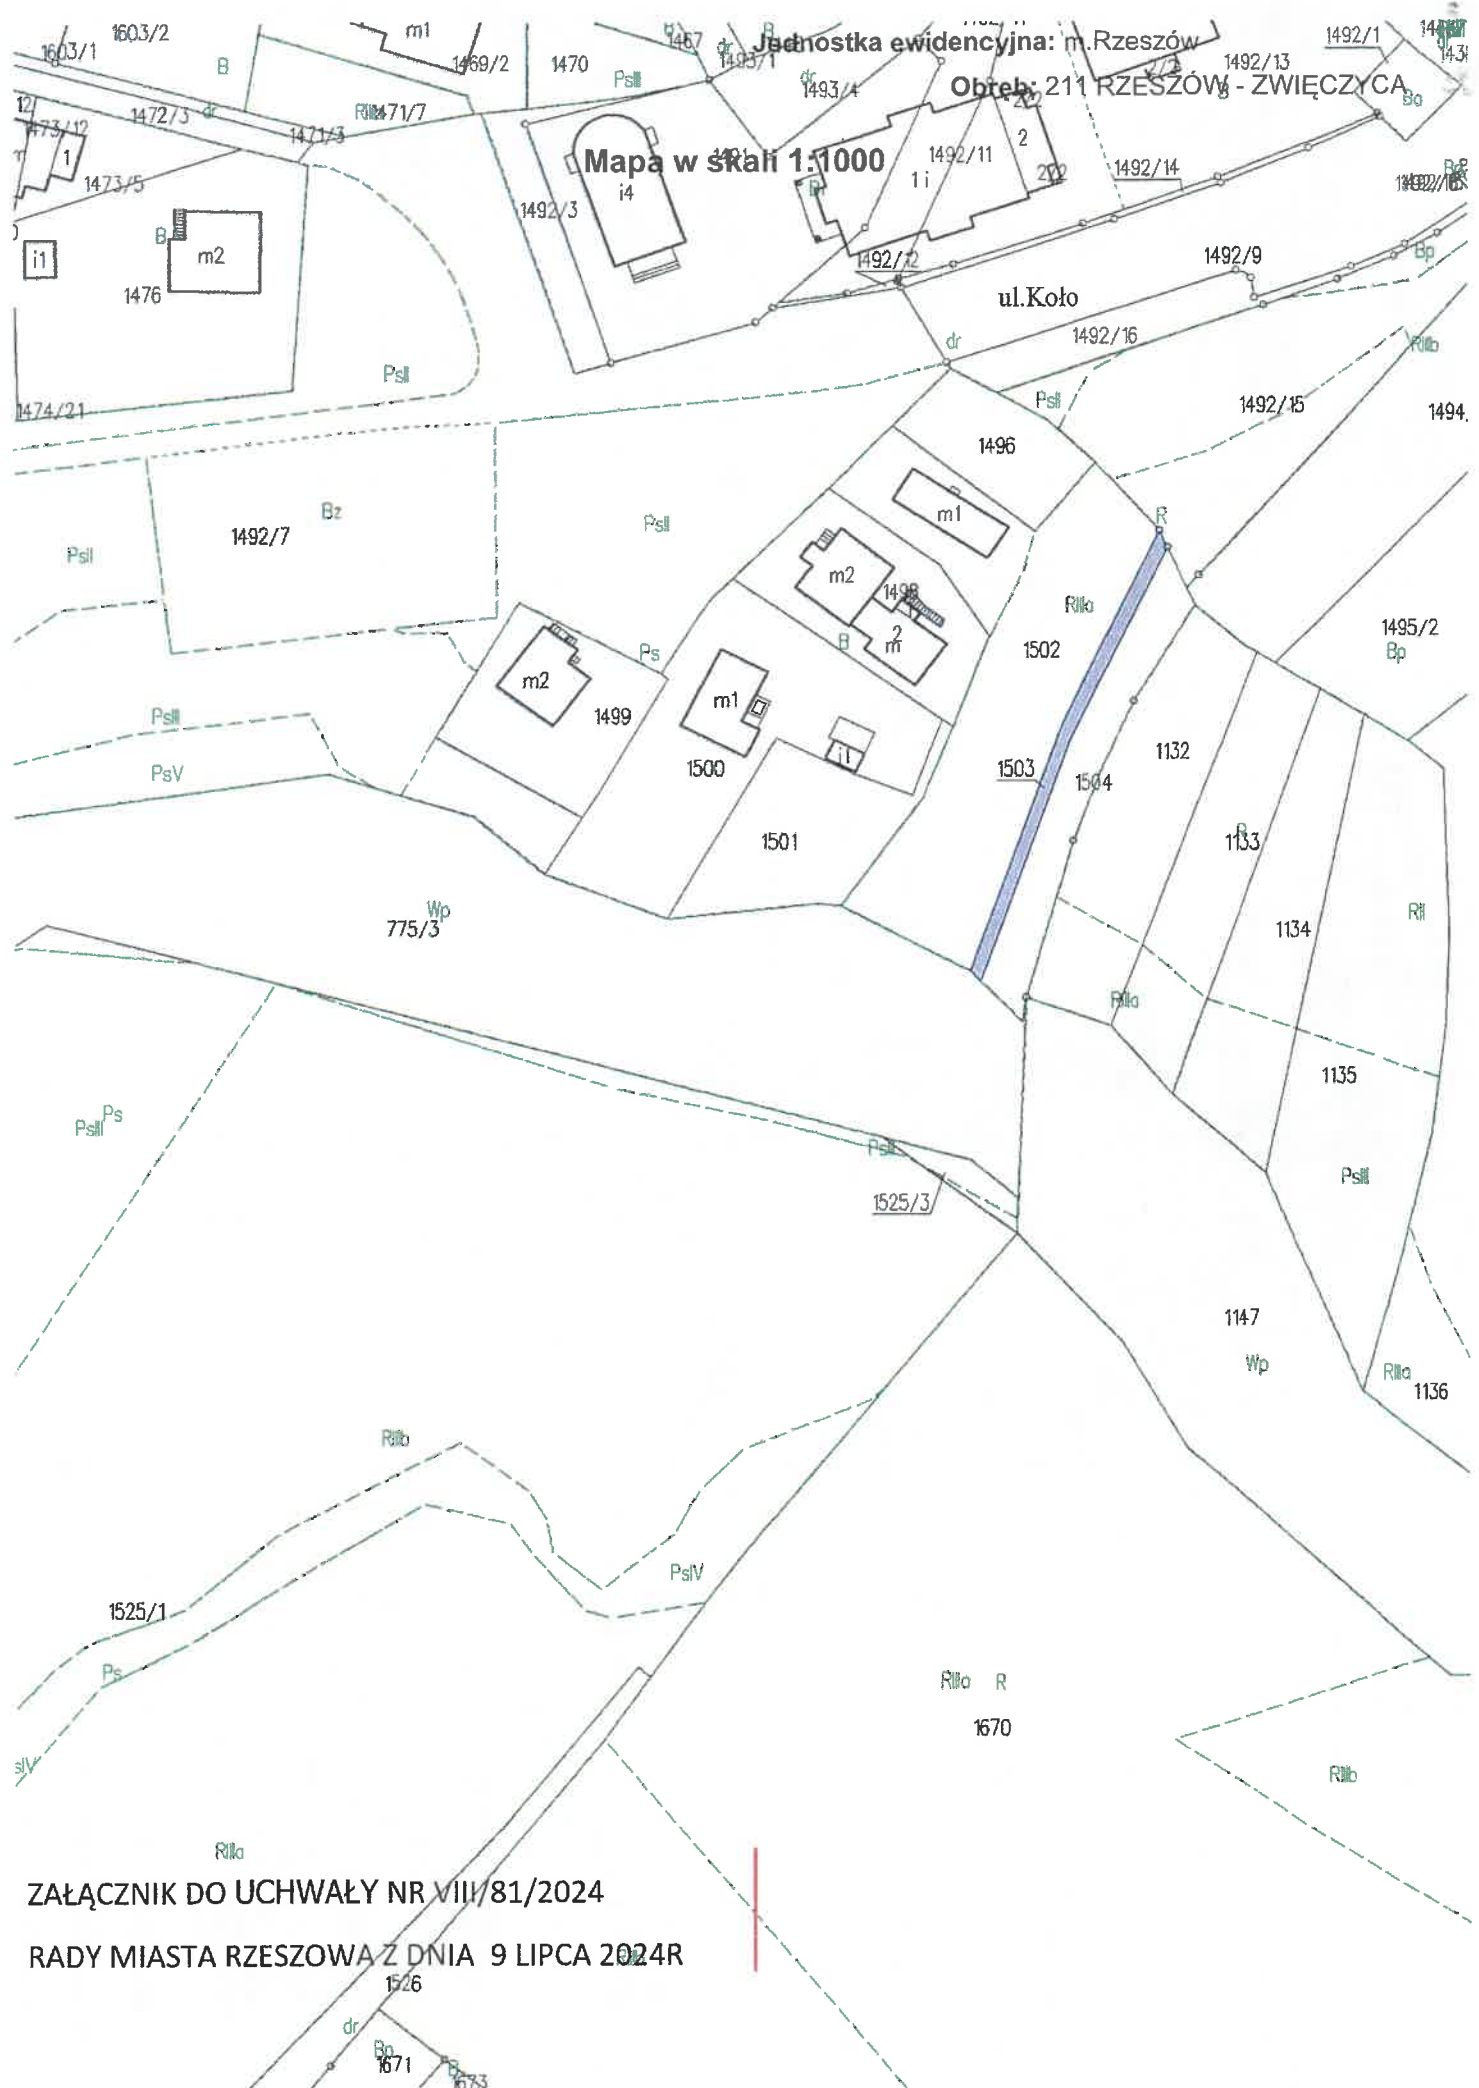

ZAŁĄCZNIK DO UCHWAŁY NR VIII/81/2024  
RADY MIASTA RZESZOWA Z DNIA 9 LIPCA 2024R

126

1671  
1673