

Uchwała Nr/...../2026
Rady Miasta Rzeszowa
z dnia 2026r

w sprawie wyrażenia zgody na nabycie nieodpłatnej, nieograniczonej w czasie służebności gruntowej

Działając na podstawie art. 18 ust. 2 pkt 9 lit. „a” ustawy z dnia 8 marca 1990 r. o samorządzie gminnym (Dz. U. z 2025 r. poz. 1153 z późn. zm.)

Rada Miasta Rzeszowa uchwala, co następuje:

§ 1

1. Wyraża się zgodę na nabycie nieodpłatnej, nieograniczonej w czasie służebności gruntowej polegającej na prawie przejazdu i przechodu drogą dla pieszych oraz drogą dla rowerów na nieruchomościach położonych w obr. 208 Rzeszów – Nowe Miasto o numerach 561/7, 563/3 oraz 563/2, uwzględniając szerokość drogi dla pieszych i drogi dla rowerów wynoszącą łącznie 4,8 m (w tym droga dla pieszych szer. 2,3 m oraz droga dwukierunkowa dla rowerów szer. 2,5 m), zgodnie z przebiegiem oznaczonym na załączniku nr 1 na rzecz każdorazowych właścicieli i posiadaczy nieruchomości stanowiącej działkę 560/4 w obr. 208 Rzeszów – Nowe Miasto.

2. Wyraża się zgodę na nabycie nieodpłatnej, nieograniczonej w czasie służebności gruntowej polegającej na prawie do korzystania z pasa terenu o szerokości 1,0 m przebiegającego wzdłuż wschodniej granicy działek 563/3 i 563/2 w obr. 208 Rzeszów – Nowe Miasto, zgodnie z przebiegiem oznaczonym na załączniku nr 2 na potrzeby budowy i umieszczania kanału technologicznego w zakresie studni i rurociągów, a także do wykorzystywania kanału technologicznego w celu umieszczenia w nim sieci, przyłączy i linii kablowych oraz dostępu do niego w celach eksploatacyjnych na rzecz każdorazowych właścicieli i posiadaczy nieruchomości stanowiącej działkę 560/4 w obr. 208 Rzeszów – Nowe Miasto.

§ 2

Wykonanie uchwały powierza się Prezydentowi Miasta Rzeszowa.

§ 3

Uchwała wchodzi w życie z dniem podjęcia.

Przewodniczący
Rady Miasta Rzeszowa

Waldemar Szumny


Uzasadnienie
Do Uchwały Nr
Rady Miasta Rzeszowa
Z dnia2026r.

Nabycie służebności związane jest z umową Nr III.7.TD.422.7.2025 z dnia 21.08.2025r. zawartą pomiędzy Prezydentem Miasta Rzeszowa Panem Konradem Fijołkiem a Inwestorami na „Budowę publicznej drogi gminnej łączącej ul. Pigoń z al. Kopisto wraz z przebudową/rozbudową skrzyżowania z al. Kopisto w niezbędnym zakresie, budowę niezbędnej infrastruktury technicznej, budowli i urządzeń budowlanych w tym budowę oświetlenia, odwodnienia i przebudowę w niezbędnym zakresie kolidujących sieci uzbrojenia terenu”.


Załącznik nr 1
do Uchwały Nr
Rady Miasta Rzeszowa
z dnia2026r.

Legenda:

- linia podziału działki
- służebność przejazdu na działce nr 563/2
- służebność przejazdu na działce nr 563/3

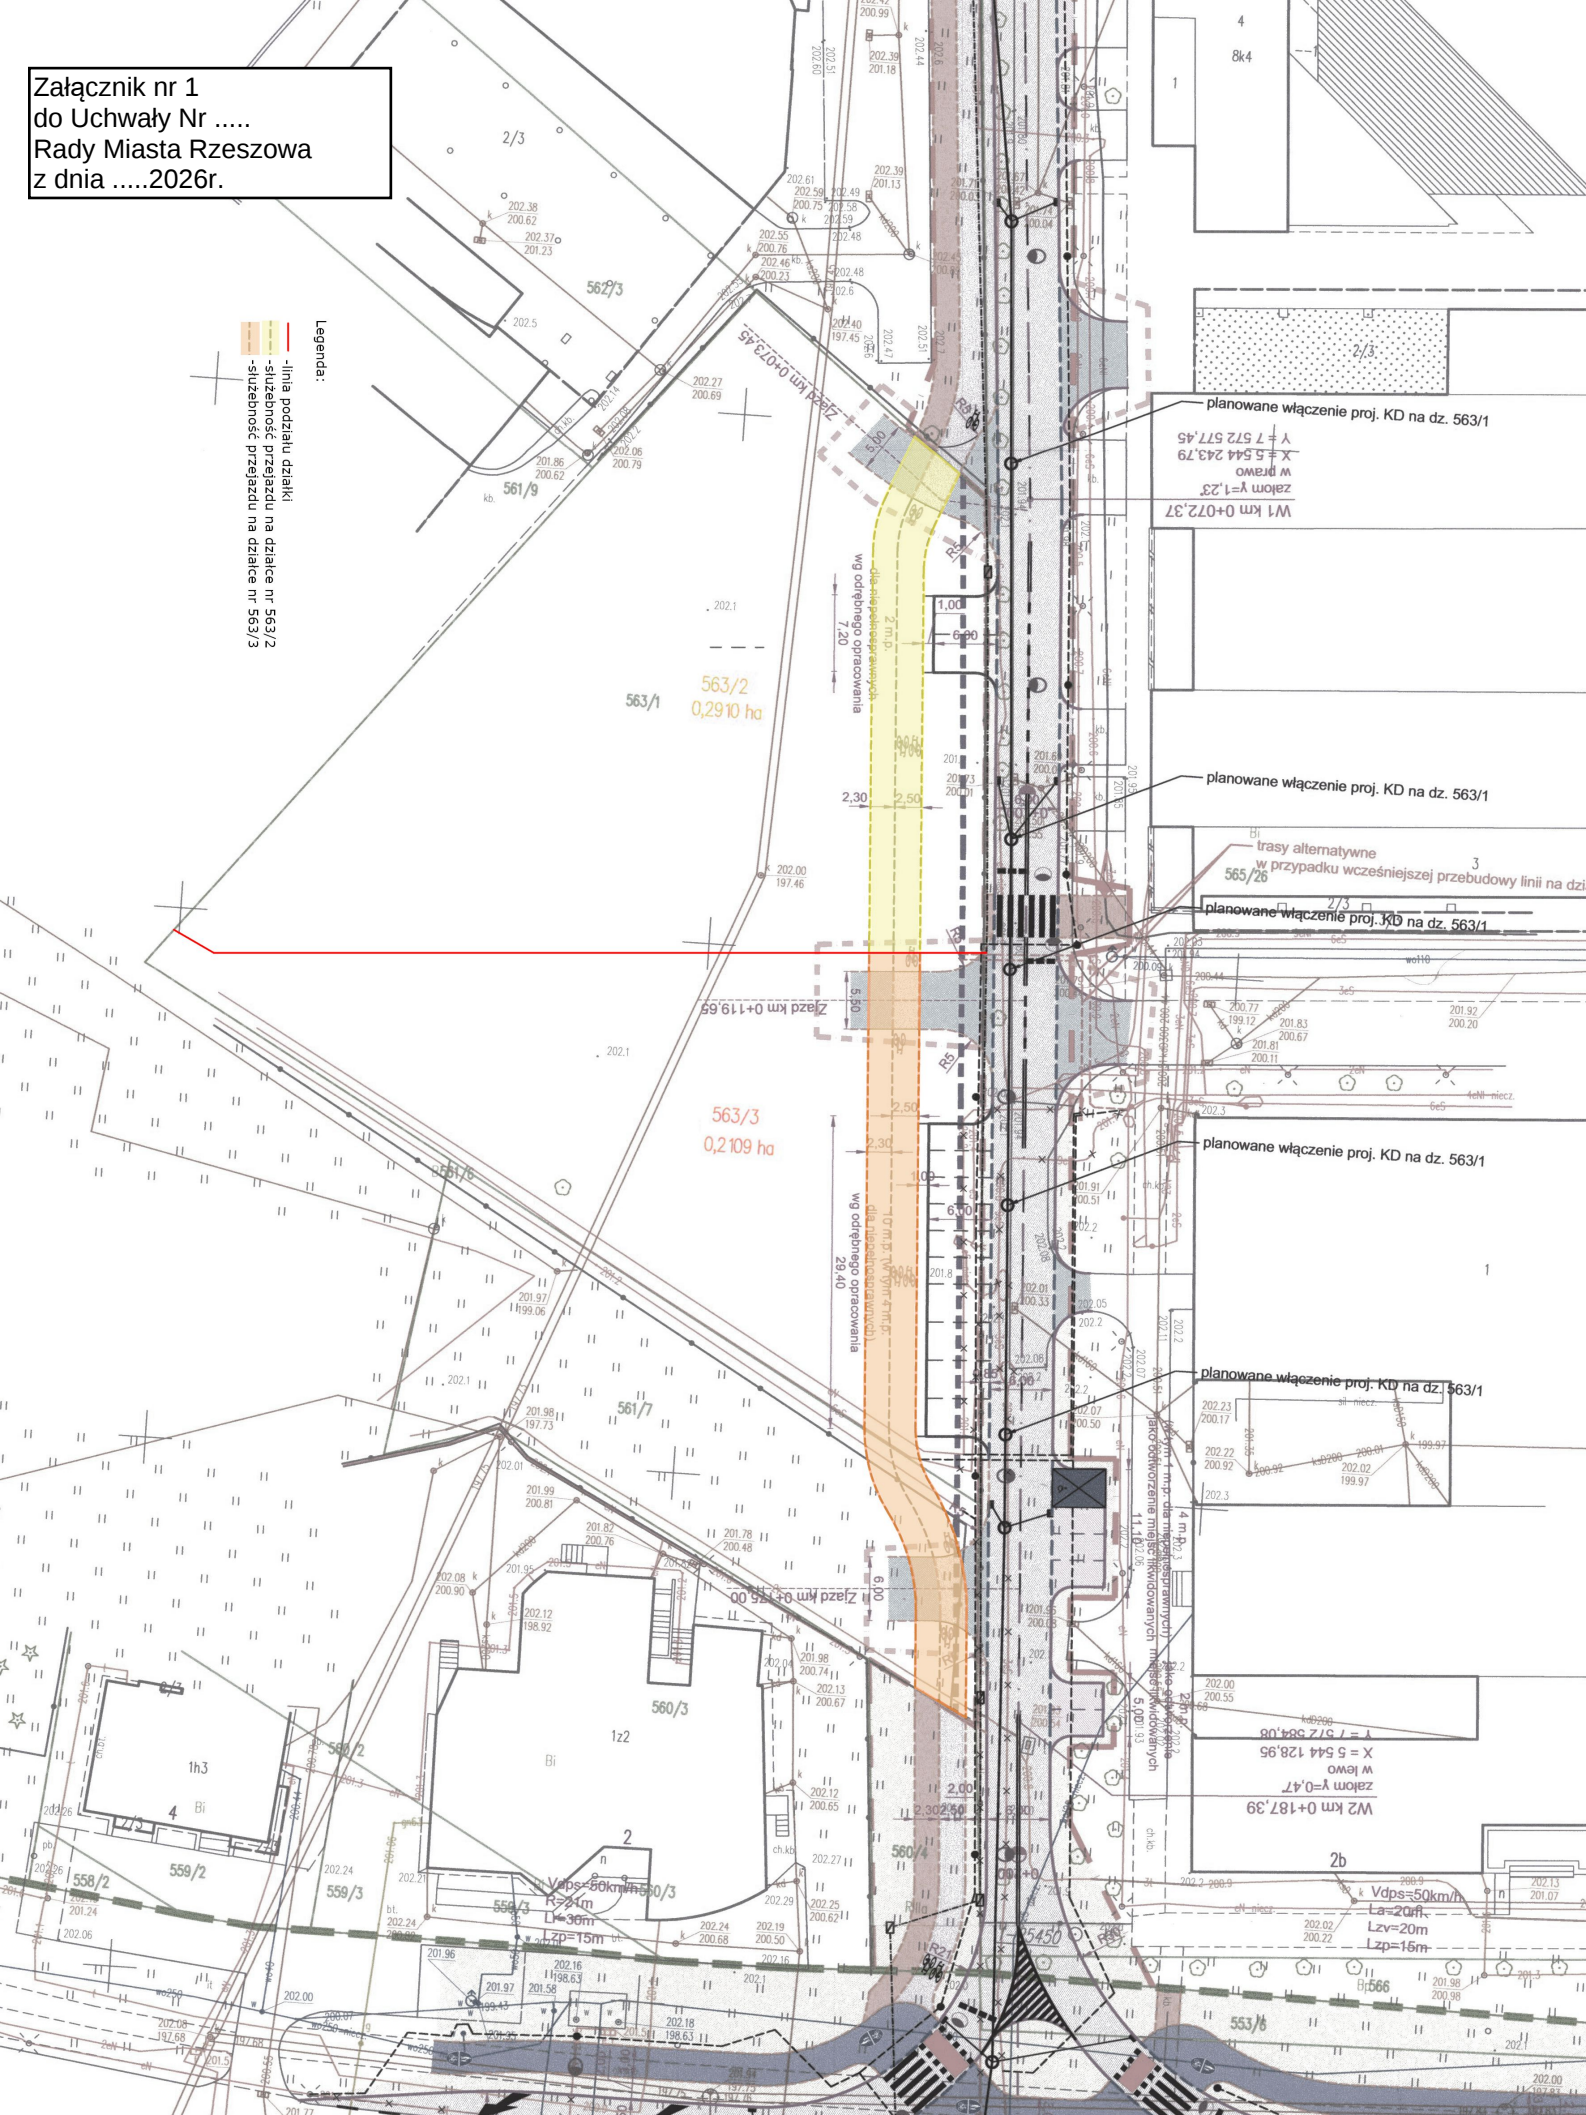

Załącznik nr 2 do
Uchwały Nr
Rady Miasta Rzeszowa
z dnia 2026r.

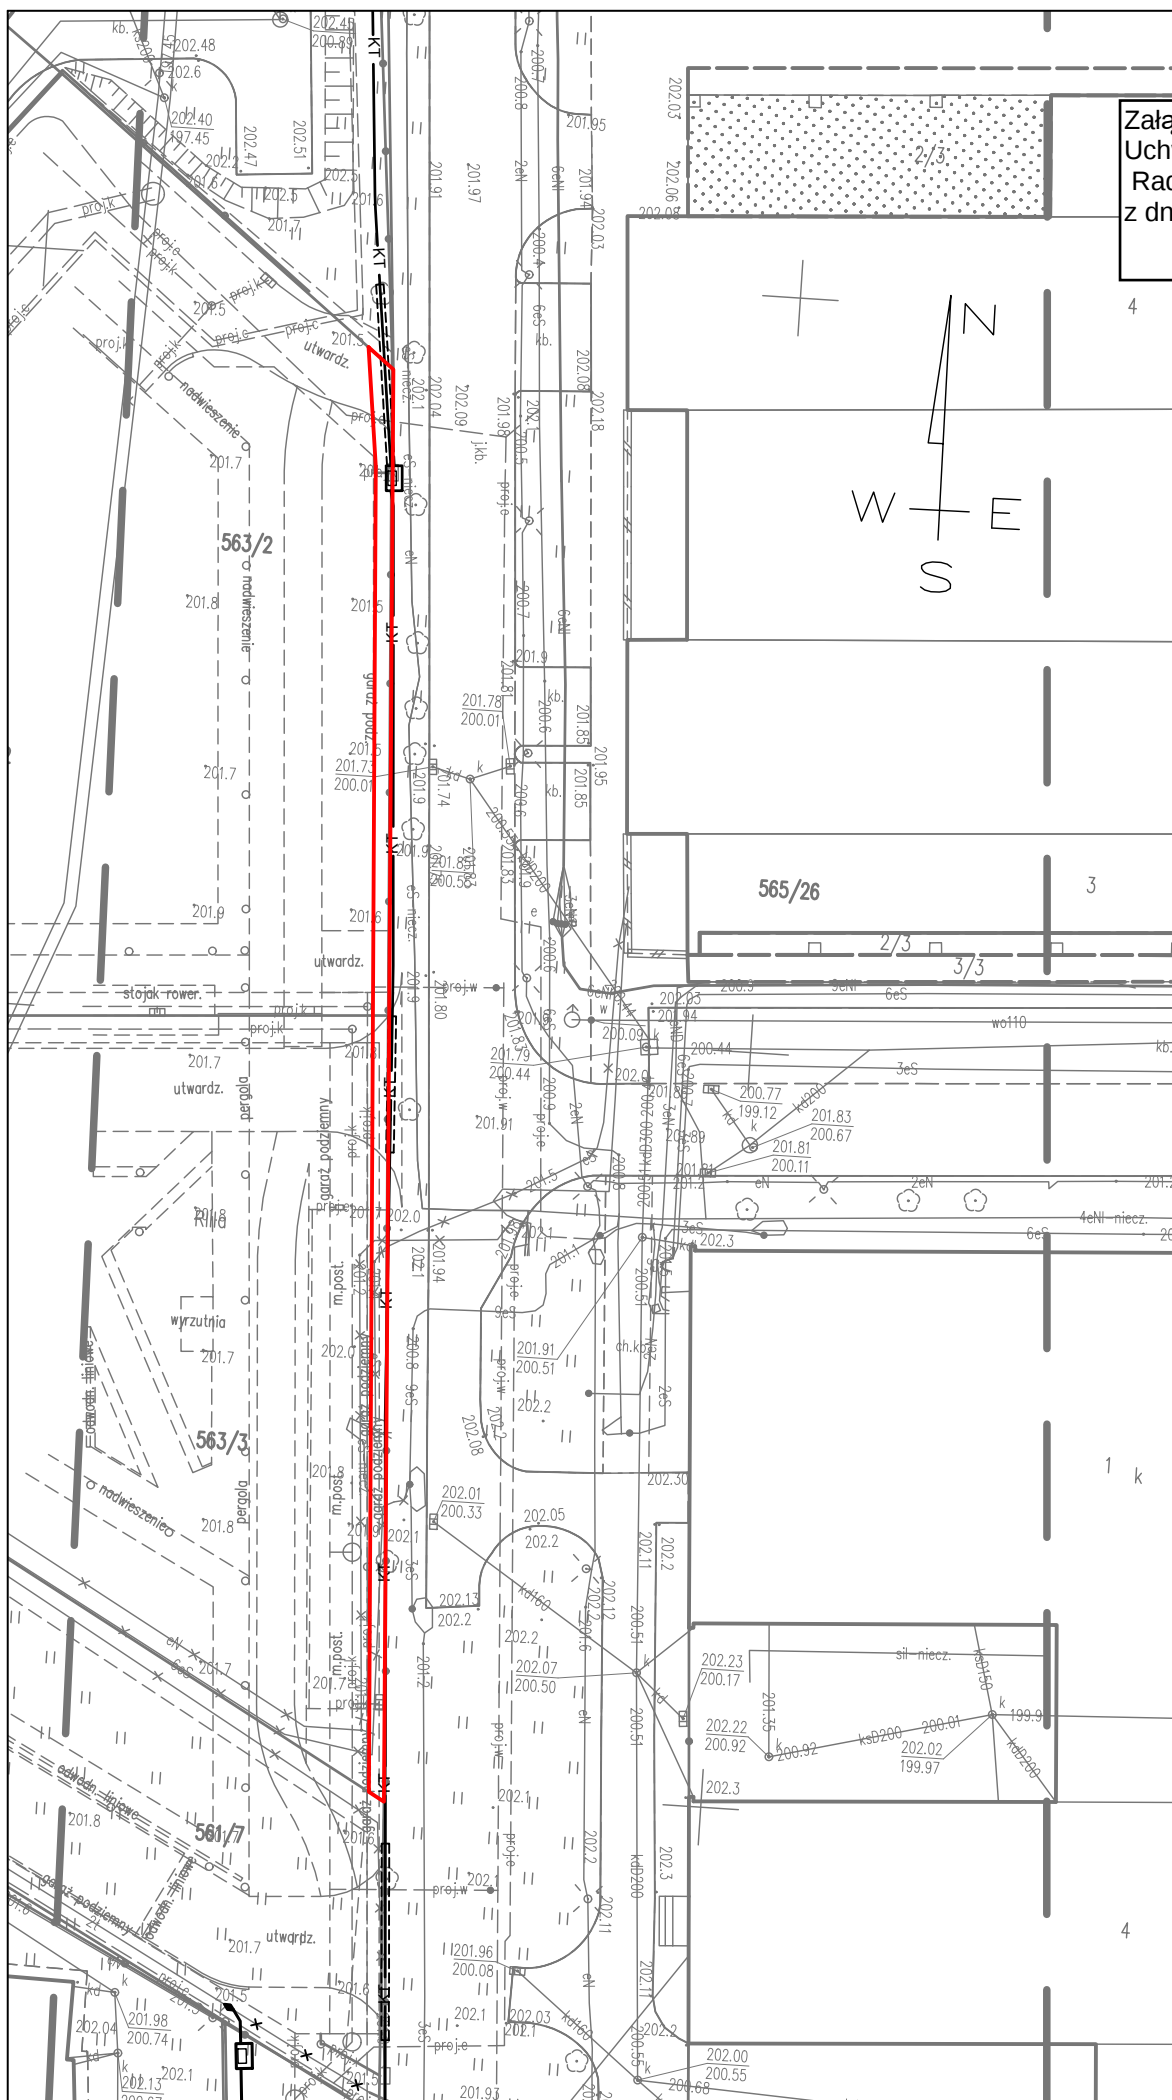

Legenda:

Branża telekomunikacyjna:

- | | |
|-----|---|
| KT | Proj. kanal technologiczny wł. UM Rzeszów
profil kanatu: 1xRHDPEØ10+3xRHDPEØ40/3, 7+7xM12/10 |
| CCC | Proj. rura ochronna |
| □ | Proj. studnia kablowa UM Rzeszów - typu SKR-2 |