

UCHWAŁA Nr LII/1093/2021

Rady Miasta Rzeszowa
z dnia 28 września 2021 r.

w sprawie wspólnej realizacji z Zarządem Powiatu Rzeszowskiego zadania publicznego pn. „Budowa i rozbudowa drogi powiatowej Nr 1377R od granic miasta Rzeszowa do pasa kolejowego linii kolejowej Nr 91 w miejscowości Rudna Wielka”.

Na podstawie art. 10 ust. 1 ustawy z dnia 8 marca 1990 roku o samorządzie gminnym (Dz. U. z 2021 r., poz. 1372, z późn. zm.) art. 19 ust. 4 ustawy z dnia 21 marca 1985 r. o drogach publicznych (Dz.U. z 2021 r., poz. 1376 z późn. zm.) ustawy z dnia 10 kwietnia 2003 r. o szczególnych zasadach przygotowania i realizacji inwestycji w zakresie dróg publicznych (Dz. U. z 2021 r. poz. 1469, z późn. zm.);

Rada Miasta Rzeszowa uchwala, co następuje:

§ 1

Wyraża się zgodę na wspólną realizację przez Gminę Miasto Rzeszów i Zarząd Powiatu Rzeszowski zadania pn.: „Budowa i rozbudowa drogi powiatowej Nr 1377R od granic miasta Rzeszowa do pasa kolejowego linii kolejowej Nr 91 w miejscowości Rudna Wielka”, wraz z odcinkiem dowiązania – droga publiczna powiatowa, ul. Ludwika Chmury, przewidzianego do realizacji z uwzględnieniem dofinansowania ze środków zewnętrznych z Unii Europejskiej lub/i środków z budżetu państwa.

§ 2

1. Zadanie, o którym mowa w § 1, sfinansowane zostanie:
 - 1) w zakresie prac projektowych i robót budowlanych przez Zarząd Powiatu Rzeszowskiego,
 - 2) ewentualny wykup gruntów proporcjonalnie do terenów zajętych pod realizację zadania publicznego przez Gminę Miasto Rzeszów i Zarząd Powiatu Rzeszowskiego.
2. Szczegółowe zasady realizacji zadania określi odrębne porozumienie.

§ 3

Wykonanie uchwały powierza się Prezydentowi Miasta Rzeszowa.

§ 4

1. Projekt porozumienia stanowi załącznik do niniejszej uchwały.
2. Porozumienie podlega ogłoszeniu w Dzienniku Urzędowym Województwa Podkarpackiego

§ 5

Uchwała wchodzi w życie z dniem podjęcia.

Przewodniczący
Rady Miasta Rzeszowa

Andrzej Dec

UZASADNIENIE do Uchwały

Rozbudowywana droga powiatowa Nr 1377 R zlokalizowana jest w miejscowości Rudna Wielka, w gminie Świlcza, po północno-zachodniej stronie miasta Rzeszowa. Początek projektowanej rozbudowy zlokalizowany jest na terenie miasta Rzeszów przy granicy z powiatem rzeszowskim jako odcinek dowiązania z drogą publiczną powiatową - ul. Ludwika Chmury, do działki linii kolejowej Nr 91 relacji Kraków – Medyka.

Przedmiotowa droga stanowić będzie ważne połączenie pomiędzy strefą ekonomiczną Rzeszów Dworzysko z drogą krajową nr 4 ul. Krakowska oraz drogą powiatową Nr 1333R relacji Czarna Sędziszowska – Bratkowice – Miłocin.

Całkowita długość projektowanej drogi wynosi ok. 614 m, z czego wspomniany wyżej odcinek dowiązania wynosi ok. 40 m, będzie kontynuacją ul. Ludwika Chmury i zlokalizowany został na działkach o nr: 5937/30 użytek dr (0,7790 ha) i 5937/31 użytek R (0,0160 ha) obr. 222 Przybyszówka II, będących własnością Gminy Miasto Rzeszów, wobec tego mało prawdopodobne jest, aby był konieczny jeszcze wykup działek lub resztówek, co uzasadnia stwierdzenie w uchwale i porozumieniu o ewentualnej konieczności wykupu gruntów lub resztówek.

Szczegóły realizacji przedmiotowego zadania zostaną określone w odrębnym Porozumieniu zawartym pomiędzy Zarządem Powiatu Rzeszowskiego a Gminą Miasto Rzeszów.

POROZUMIENIE

z dnia 2021 r.

w sprawie przekazania zarządu nad odcinkiem drogi powiatowej
– ulica Ludwika Chmury w Rzeszowie

zawarte w Rzeszowie w dniu2021 r. pomiędzy:

Prezydentem Miasta Rzeszowa w osobie:

Pana Konrada Fijołka- Prezydenta Miasta Rzeszowa,
przy kontrasygnacie Skarbnika Miasta Rzeszowa - Pana Jacka Mroza
zwanym dalej w treści porozumienia **„Przekazującym”**,
a

Zarządem Powiatu Rzeszowskiego reprezentowanym przez:

Pana Józefa Jodłowskiego – Starostę Rzeszowskiego,
Pana Marka Sitarza – Wicestarostę
przy kontrasygnacie Skarbnika Powiatu Rzeszowskiego - Pani Danuty Gargała,
zwanym dalej w treści porozumienia **„Przejmującym”**,
zwanymi dalej łącznie **„Stronami”**.

Działając na podstawie:

1. art. 10 ust. 1 ustawy z dnia 8 marca 1990 r. o samorządzie gminnym (Dz. U. z 2021 r. poz. 1372, z późn. zm.);
2. art. 5 ust. 2 ustawy z dnia 5 czerwca 1998 r. o samorządzie powiatowym (Dz. U. z 2020 r. poz. 920, z późn. zm.);
3. art. 19 ust. 4 ustawy z dnia 21 marca 1985 r. o drogach publicznych (Dz.U. z 2021 r., poz. 1376);
4. ustawy z dnia 10 kwietnia 2003 r. o szczególnych zasadach przygotowania i realizacji inwestycji w zakresie dróg publicznych (Dz. U. z 2021 r. poz. 1469, z późn. zm.);
5. Uchwały Nr LII/1093/2021 Rady Miasta Rzeszowa z dnia 28 września 2021 r. w sprawie wyrażenia zgody na zawarcie porozumienia odnośnie przekazania zarządzania odcinkiem drogi powiatowej – ulica Ludwika Chmury w Rzeszowie;
6. Uchwały Nr/.../21 Rady Powiatu Rzeszowskiego z dnia 2021 r. w sprawie wyrażenia zgody na zawarcie porozumienia w sprawie przekazania zarządzania powiatową drogą publiczną;
7. Uchwały Nr/.../2021 Zarządu Powiatu Rzeszowskiego z dnia ...2021 roku w sprawie zawarcia porozumienia z Prezydentem Miasta Rzeszowa dotyczącego powierzenia prowadzenia zadania publicznego polegającego na zarządzaniu odcinkiem drogi powiatowej – ulica Ludwika Chmury w Rzeszowie

oraz zważywszy, że zaliczenie ulicy Ludwika Chmury do kategorii dróg publicznych powiatowych doprowadziło do zmiany przebiegu drogi powiatowej Nr 1377R relacji Przybyszówka – Rudna Wielka – Zaczernie – Nowa Wieś w mieście Rzeszów, a Zarząd Powiatu Rzeszowskiego zlecił wykonanie wielobranżowej dokumentacji projektowej dla zadania pn.: „Budowa i rozbudowa drogi powiatowej Nr 1377R od granic miasta Rzeszowa do pasa kolejowego linii kolejowej Nr 91 w miejscowości Rudna Wielka” zachodzi konieczność zaprojektowania połączenia projektowanej drogi z istniejącą ulicą Ludwika Chmury na obszarze miasta Rzeszów, **„Strony”** zawierają porozumienie następującej treści:

§1.

Prezydent Miasta Rzeszowa z dniem podpisania porozumienia, działając, jako zarządca dróg publicznych w granicach miasta, przekazuje a **Zarząd Powiatu Rzeszowskiego**, jako zarządca dróg powiatowych, przejmuje prowadzenie zadania publicznego polegającego na wykonywaniu niektórych obowiązków zarządcy drogi, określonych w ustawie z dnia 21 marca 1985 r. o drogach publicznych (tekst jednolity Dz. U. z 2021 r., poz. 1376), w stosunku do **odcinka drogi powiatowej** o długości 40 m, usytuowanego na działkach ewidencyjnych oznaczonych nr 5937/30 i 5937/31 położonych w m. Rzeszów obręb 0222 Przybyszówka II w zakresie pełnienia funkcji inwestora dla opracowania dokumentacji projektowej dla zadania pn. „**Budowa i rozbudowa drogi powiatowej Nr 1377R od granic miasta Rzeszowa do pasa kolejowego linii kolejowej Nr 91 w miejscowości Rudna Wielka**” zgodnie z planem sytuacyjnym stanowiącym załącznik do niniejszego porozumienia, zwanym w dalszej części porozumienia **„Zadaniem”**.

§ 2.

1. Na mocy niniejszego porozumienia **„Przejmujący”** przejmuje do realizacji zadania publiczne spoczywające na zarządcy drogi, wynikające z ustawy z dnia 21 marca 1985 r. o drogach publicznych (tekst jednolity Dz. U. z 2021 r., poz. 1376) w zakresie wskazanym w art. 20 pkt 3 w/w ustawy a obejmujące:
 - a) opracowanie niezbędnej dokumentacji projektowej do uzyskania, w trybie ustawy z dnia 10 kwietnia 2003 r. o szczególnych zasadach przygotowania i realizacji inwestycji, decyzji o zezwoleniu na realizację inwestycji drogowej dla realizacji **„Zadania”**,
 - b) uzyskanie wszelkich decyzji, pozwoleń i uzgodnień na realizację **„Zadania”** zgodnie z obowiązującymi przepisami prawa w tym zakresie.
2. Pozostałe zadania zarządcy drogi wymienione w art. 20 ustawy z dnia 21 marca 1985 r. o drogach publicznych (tekst jednolity Dz. U. z 2021 r., poz. 1376) oraz wynikające z innych przepisów na przekazanym odcinku drogi będą realizowane przez **„Przekazującego”**
3. Niniejszym porozumieniem **„Przekazujący”** udziela **„Przejmującemu”** pełnomocnictwa do występowania przed organami, instytucjami oraz osobami fizycznymi i prawnymi oraz do udzielenia dalszych pełnomocnictw, celem wykonania **„Zadania”**.

§ 3.

1. Koszty związane z opracowaniem niezbędnej dokumentacji projektowej do uzyskania, w trybie ustawy z dnia 10 kwietnia 2003 r. o szczególnych zasadach przygotowania i realizacji inwestycji w zakresie dróg publicznych (tekst jednolity Dz. U. z 2020 r., poz. 1363), decyzji o zezwoleniu na realizację inwestycji drogowej dla realizacji „**Zadania**”, obciążają w całości „**Przejmującego**”.
2. „**Przekazujący**” oświadcza, że zobowiązuje się pokrycia ewentualnych kosztów „**Zadania**” na obszarze miasta Rzeszów. Koszty te dotyczą m. in.:
 - 1) Wyплаты odszkodowań, które powstaną w wyniku wydania decyzji o zezwoleniu na realizację inwestycji drogowej (ZRID), w tym m.in. odszkodowań za przejęte nieruchomości na rzecz jednostki samorządu terytorialnego dla dotychczasowych właścicieli, użytkowników wieczystych oraz osób, którym przysługuje ograniczone prawo rzeczowe oraz kosztów wynikających z art. 11 f ust. 1 pkt 8 lit. i) oraz art. 11 f ust. 2 ustawy z dnia 10 kwietnia 2003 r. o szczególnych zasadach przygotowania i realizacji inwestycji w zakresie dróg publicznych (tekst jednolity Dz. U. z 2020 r., poz. 1363), a także kosztów ustalenia tych odszkodowań.
 - 2) Poniesienia kosztów wykupienia części nieruchomości dzielonych pozostających poza liniami inwestycji tzw. „resztówek”, o ile będą spełnione przesłanki z art. 13 ust. 3 ustawy z dnia 10 kwietnia 2003 r. o szczególnych zasadach przygotowania i realizacji inwestycji w zakresie dróg publicznych (tekst jednolity Dz. U. z 2020 r., poz. 1363).

§ 4.

„**Strony**” niniejszego **Porozumienia** zgodnie ustalają, iż zasady wspólnej realizacji zadania pn. „**Budowa i rozbudowa drogi powiatowej Nr 1377 R od granic miasta Rzeszowa do pasa kolejowego linii kolejowej Nr 91 w miejscowości Rudna Wielka**” zostaną określone w odrębnym porozumieniu.

§ 5.

1. „**Zadanie**” przekazane niniejszym **Porozumieniem** „**Przejmujący**” będzie wykonywał za pośrednictwem własnych organów i w formach przewidzianych prawem.
2. Niniejsze **Porozumienie** stanowi dokument uprawniający „**Przejmującego**” do złożenia oświadczenia o posiadanym prawie do dysponowania nieruchomością na cele budowlane.

§ 6.

1. „**Przekazujący**” nie odpowiada za zobowiązania „**Przejmującego**”.
2. „**Przejmujący**” nie odpowiada za zobowiązania „**Przekazującego**”.

§ 7.

„**Przejmujący**” ponosi pełną odpowiedzialność wobec „**Przekazującego**” oraz osób trzecich z tytułu jakichkolwiek zdarzeń powstałych w związku z wykonywaniem lub nienależytym wykonaniem niniejszego **Porozumienia**.

§ 8.

1. Każdej ze „**Stron**” przysługuje prawo wypowiedzenia niniejszego porozumienia za 3- miesięcznym wypowiedzeniem na koniec miesiąca kalendarzowego. Wypowiedzenie winno być złożone „**Stronom**” na piśmie pod rygorem nieważności.
2. Każdej ze „**Stron**” niniejszego porozumienia przysługuje prawo rozwiązania porozumienia ze skutkiem natychmiastowym, w przypadku naruszenia przez drugą stronę postanowień tego porozumienia.
3. Wszelkie zmiany treści niniejszego porozumienia wymagają zawarcia aneksu w formie pisemnej pod rygorem nieważności.
4. Do spraw nieuregulowanych w niniejszym porozumieniu zastosowanie mają obowiązujące w tym zakresie przepisy prawne.

§ 9.

W przypadku wystąpienia ewentualnych sporów wynikłych z tytułu zawarcia niniejszego porozumienia, „**Strony**” będą dążyć do polubownego rozstrzygnięcia, a w przypadku niedojścia do porozumienia, właściwym do rozpoznania sporu będzie Sąd Powszechny w Rzeszowie.

§ 10.



Porozumienie sporządzono w czterech jednobrzmiących egzemplarzach, po dwa dla każdej ze „**Stron**”.

§ 11.

Porozumienie podlega opublikowaniu w Dzienniku Urzędowym Województwa Podkarpackiego.

PRZEKAZUJĄCY

PRZEJMUJĄCY

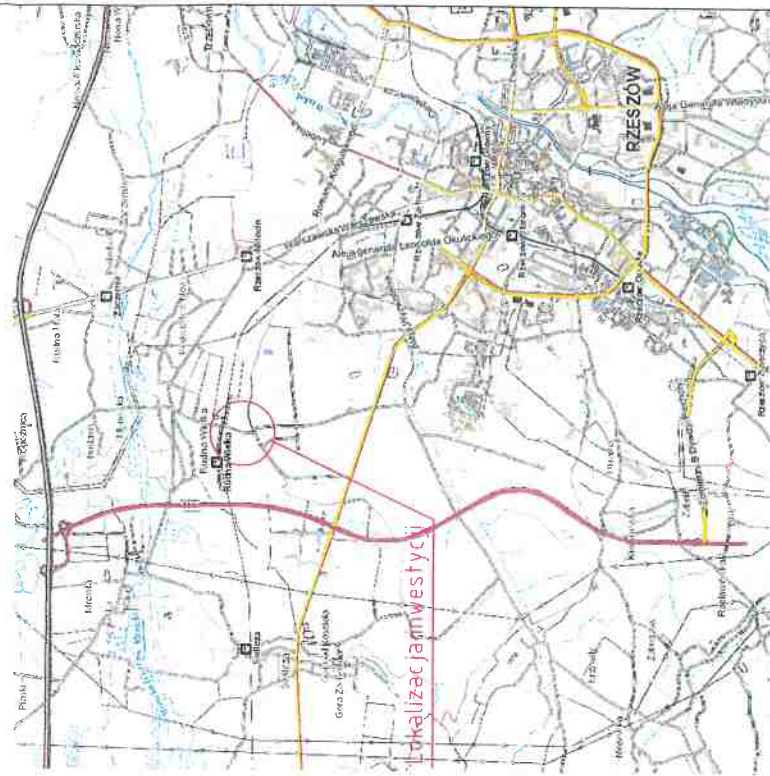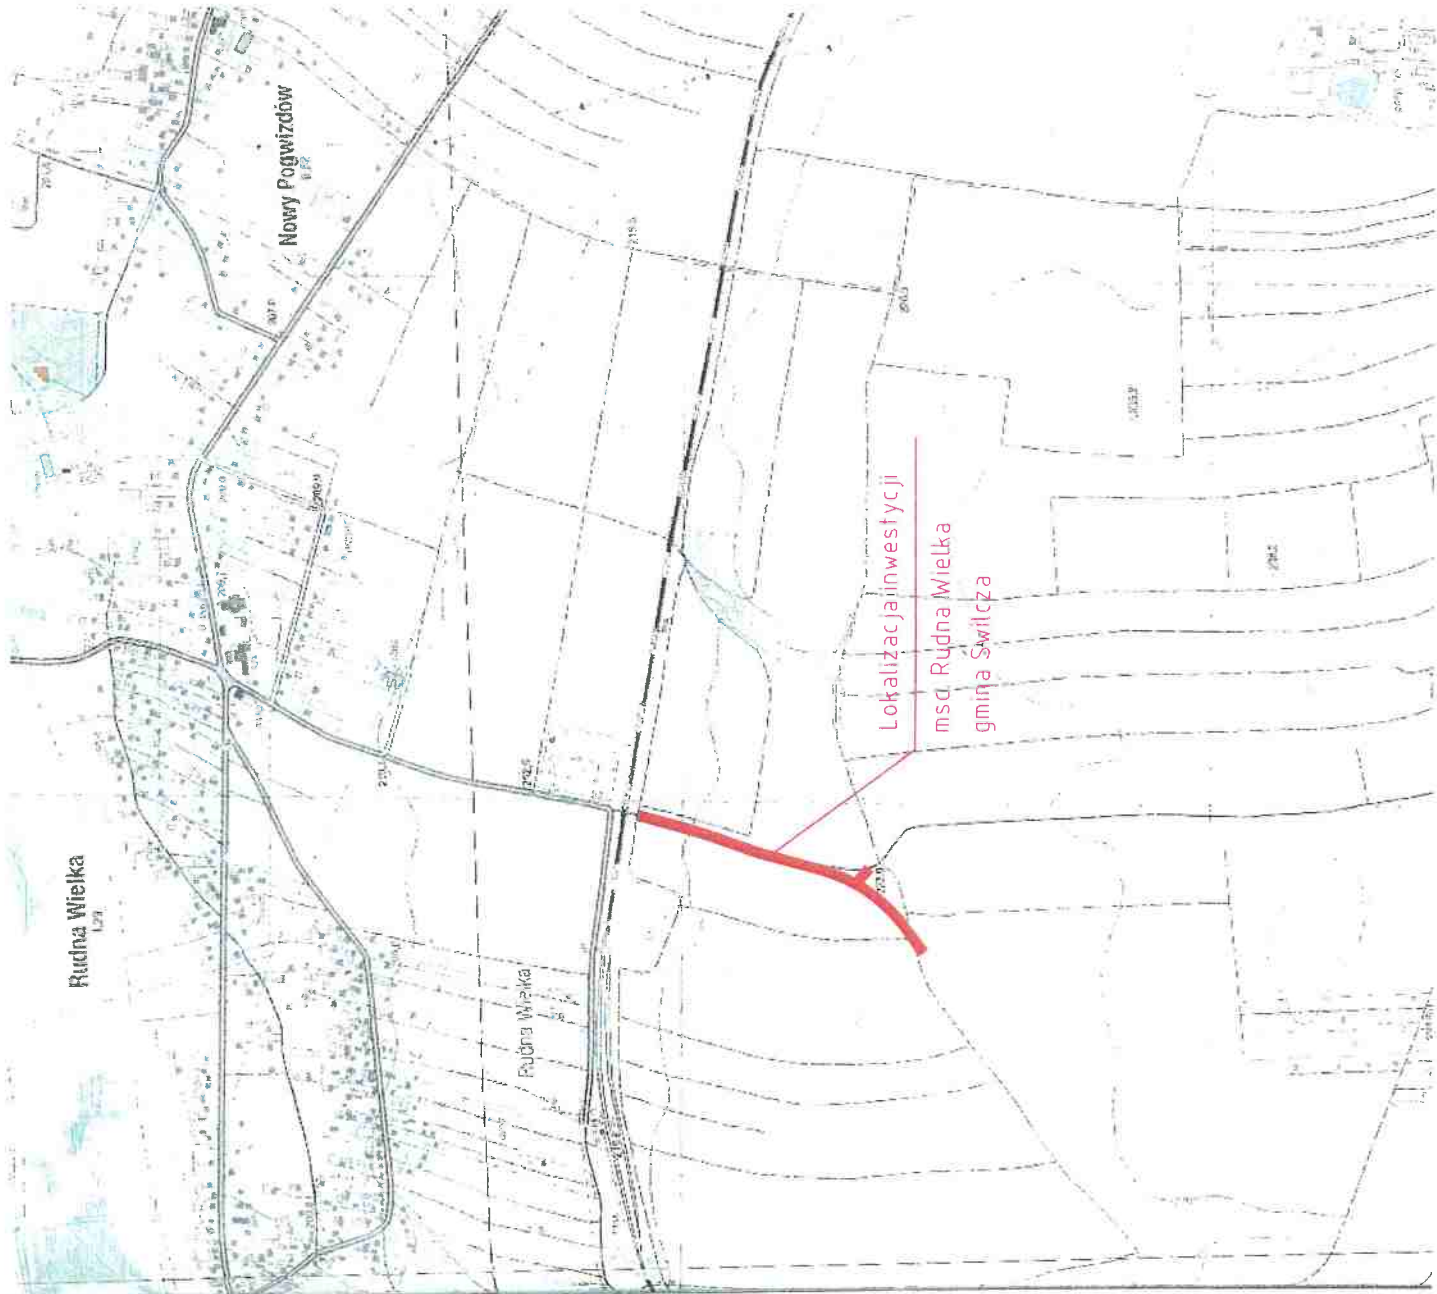

WYKONAWCA  MOSTEK MOSTEK Parzyński i Partnerzy ul. Dąbrowskiego 137/140 35-595 Rzeszów e-mail: biuro@mostek.pro, www: www.mostek.pro tel: 662 291 437	INWESTOR Zarząd Powiatu Rzeszowskiego ul. Grunwaldzka 15, 35-959 Rzeszów
NAZWA INWESTYCJI Budowa i rozbudowa drogi powiatowej Nr 1377R na odcinku od granic miasta Rzeszowa do pasa kolejowego linii kolejowej Nr 91	STADIUM ZRID
TYTUŁ RYSUNKU Orientacja	DATA 08.2021
PROJEKTANT mgr inż. Damian Iskra PDK/0024/PW00/19	SKALA 1:10000
SPRZĄDZAJĄCY mgr inż. Łukasz Szarek PDK/0196/PW00/14	NR RYS. 1