

Uchwała Nr LXXIX/1756/2023
Rady Miasta Rzeszowa
z dnia 23 maja 2023 r.

w sprawie wyrażenia zgody na obciążenie nieruchomości położonej w Rzeszowie przy ul. Popiełuszki.

Działając na podstawie art. 18 ust. 2 pkt 9 lit. a ustawy z dnia 8 marca 1990 r. o samorządzie gminnym (Dz. U. z 2023 r. poz. 40 z późn. zm.) oraz art. 13 ust. 1 ustawy z dnia 21 sierpnia 1997 r. o gospodarce nieruchomościami (Dz. U. z 2023 r. poz. 344)

Rada Miasta Rzeszowa
uchwala, co następuje:

§ 1

Wyraża się zgodę na odpłatne obciążenie działki nr 1674/53 obr. 208, o pow. 0,0236 ha, obj. KW RZ1Z/00148045/2, stanowiącej własność Gminy Miasta Rzeszów, na całej jej długości i szerokości, służebnością:


1. przejazdu, przechodu, parkowania na miejscach postojowych (w tym budowy/ przebudowy tej nieruchomości w celu umożliwiającym powstanie dróg dojazdowych, pasów pieszych, miejsc postojowych, w tym z uprawnieniem do ich utwardzenia),
 2. dostępu do obiektu budowlanego znajdującego się na działce nr 1072/93 obr. 208, w celu wykonywania wszelkich prac budowlanych oraz konserwacyjnych, na rzecz każdorazowego użytkownika wieczystego działki nr 1072/93 obr. 208.
- Przebieg trasy służebności przedstawia załącznik do niniejszej uchwały.

§ 2

Wykonanie uchwały powierza się Prezydentowi Miasta Rzeszowa.

§ 3

Uchwała wchodzi w życie z dniem podjęcia.

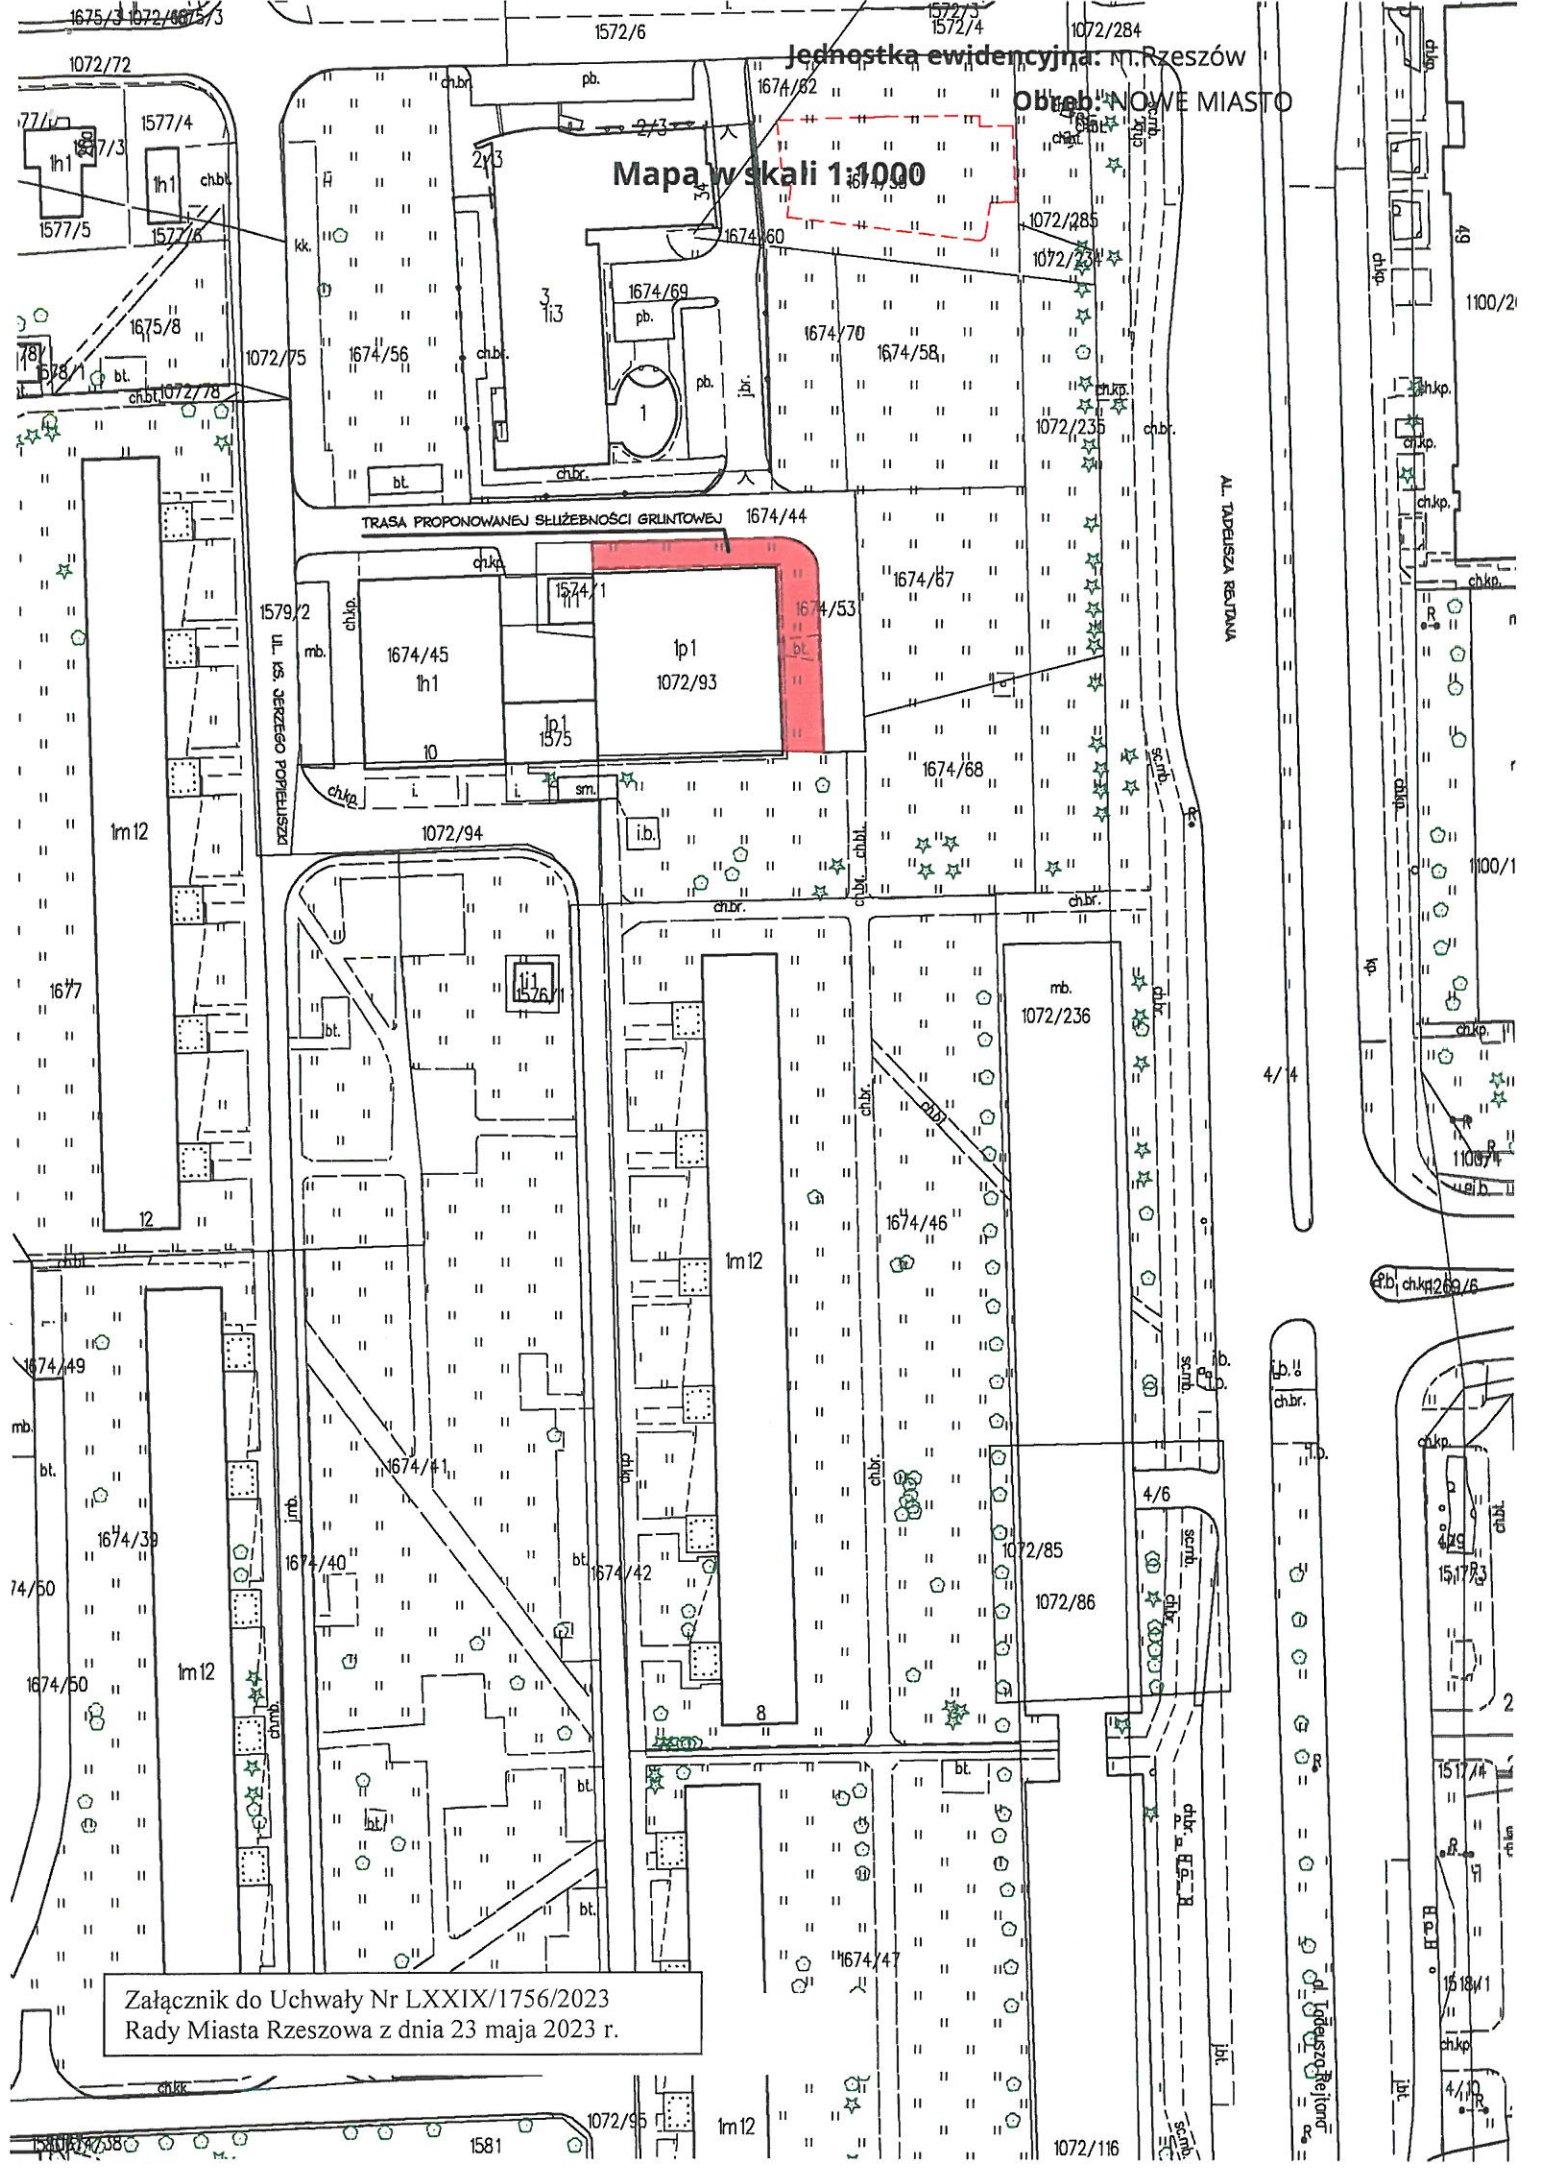
Przewodniczący
Rady Miasta Rzeszowa

Andrzej Dec

UZASADNIENIE

do Uchwały w sprawie wyrażenia zgody na obciążenie nieruchomości położonej w Rzeszowie przy ul. Popiełuszki.

Działka nr 1674/53 obr. 208, przez którą ma przebiegać trasa służebności stanowi własność Gminy Miasto Rzeszów.

Użytkownik wieczysty działki nr 1072/93 obr. 208 wystąpił z wnioskiem o ustanowienie służebności przejazdu i przechodu z uwagi na uregulowanie dojazdu do swojej nieruchomości, szlakiem służebnym zgodnie z załącznikiem graficznym, co w świetle art. 285 kodeksu cywilnego zwiększy użyteczność nieruchomości władnącej.



Jednostka ewidencyjna: M. Rzeszów
Obręb: NOWE MIASTO

Mapa w skali 1:1000

TRASA PROPONOWANEJ SŁUŻEBNOŚCI GRUNTOWEJ 1674/44

UL. KS. JERZEGO PODKLESZKA

AL. TADEUSZA REJZANA

4/4

Załącznik do Uchwały Nr LXXIX/1756/2023
Rady Miasta Rzeszowa z dnia 23 maja 2023 r.

