

Uchwała Nr LXXXIII/1811/2023
Rady Miasta Rzeszowa
z dnia 11 lipca 2023 r.

w sprawie wyrażenia zgody na obciążenie nieruchomości położonej w Rzeszowie przy ul. Za Strugiem.

Działając na podstawie art. 18 ust. 2 pkt 9 lit. a ustawy z dnia 8 marca 1990 r. o samorządzie gminnym (Dz. U. z 2023 r. poz. 40 z późn. zm.) oraz art. 13 ust. 1 ustawy z dnia 21 sierpnia 1997 r. o gospodarce nieruchomościami (Dz. U. z 2023 r. poz. 344 z późn. zm.),

Rada Miasta Rzeszowa
uchwała, co następuje:

§ 1

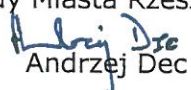
Wyraża się zgodę na odpłatne obciążenie działki nr 964 obr. 211 o pow. 0,0653 ha obj. KW RZ1Z/00032363/1 stanowiącej własność Gminy Miasta Rzeszów, służebnością przejazdu i przechodu, na rzecz każdorazowych właścicieli działki nr 822/2 obr. 211. Przebieg trasy służebności przedstawia załącznik do niniejszej uchwały.

§ 2

Wykonanie uchwały powierza się Prezydentowi Miasta Rzeszowa.

§ 3

Uchwała wchodzi w życie z dniem podjęcia.

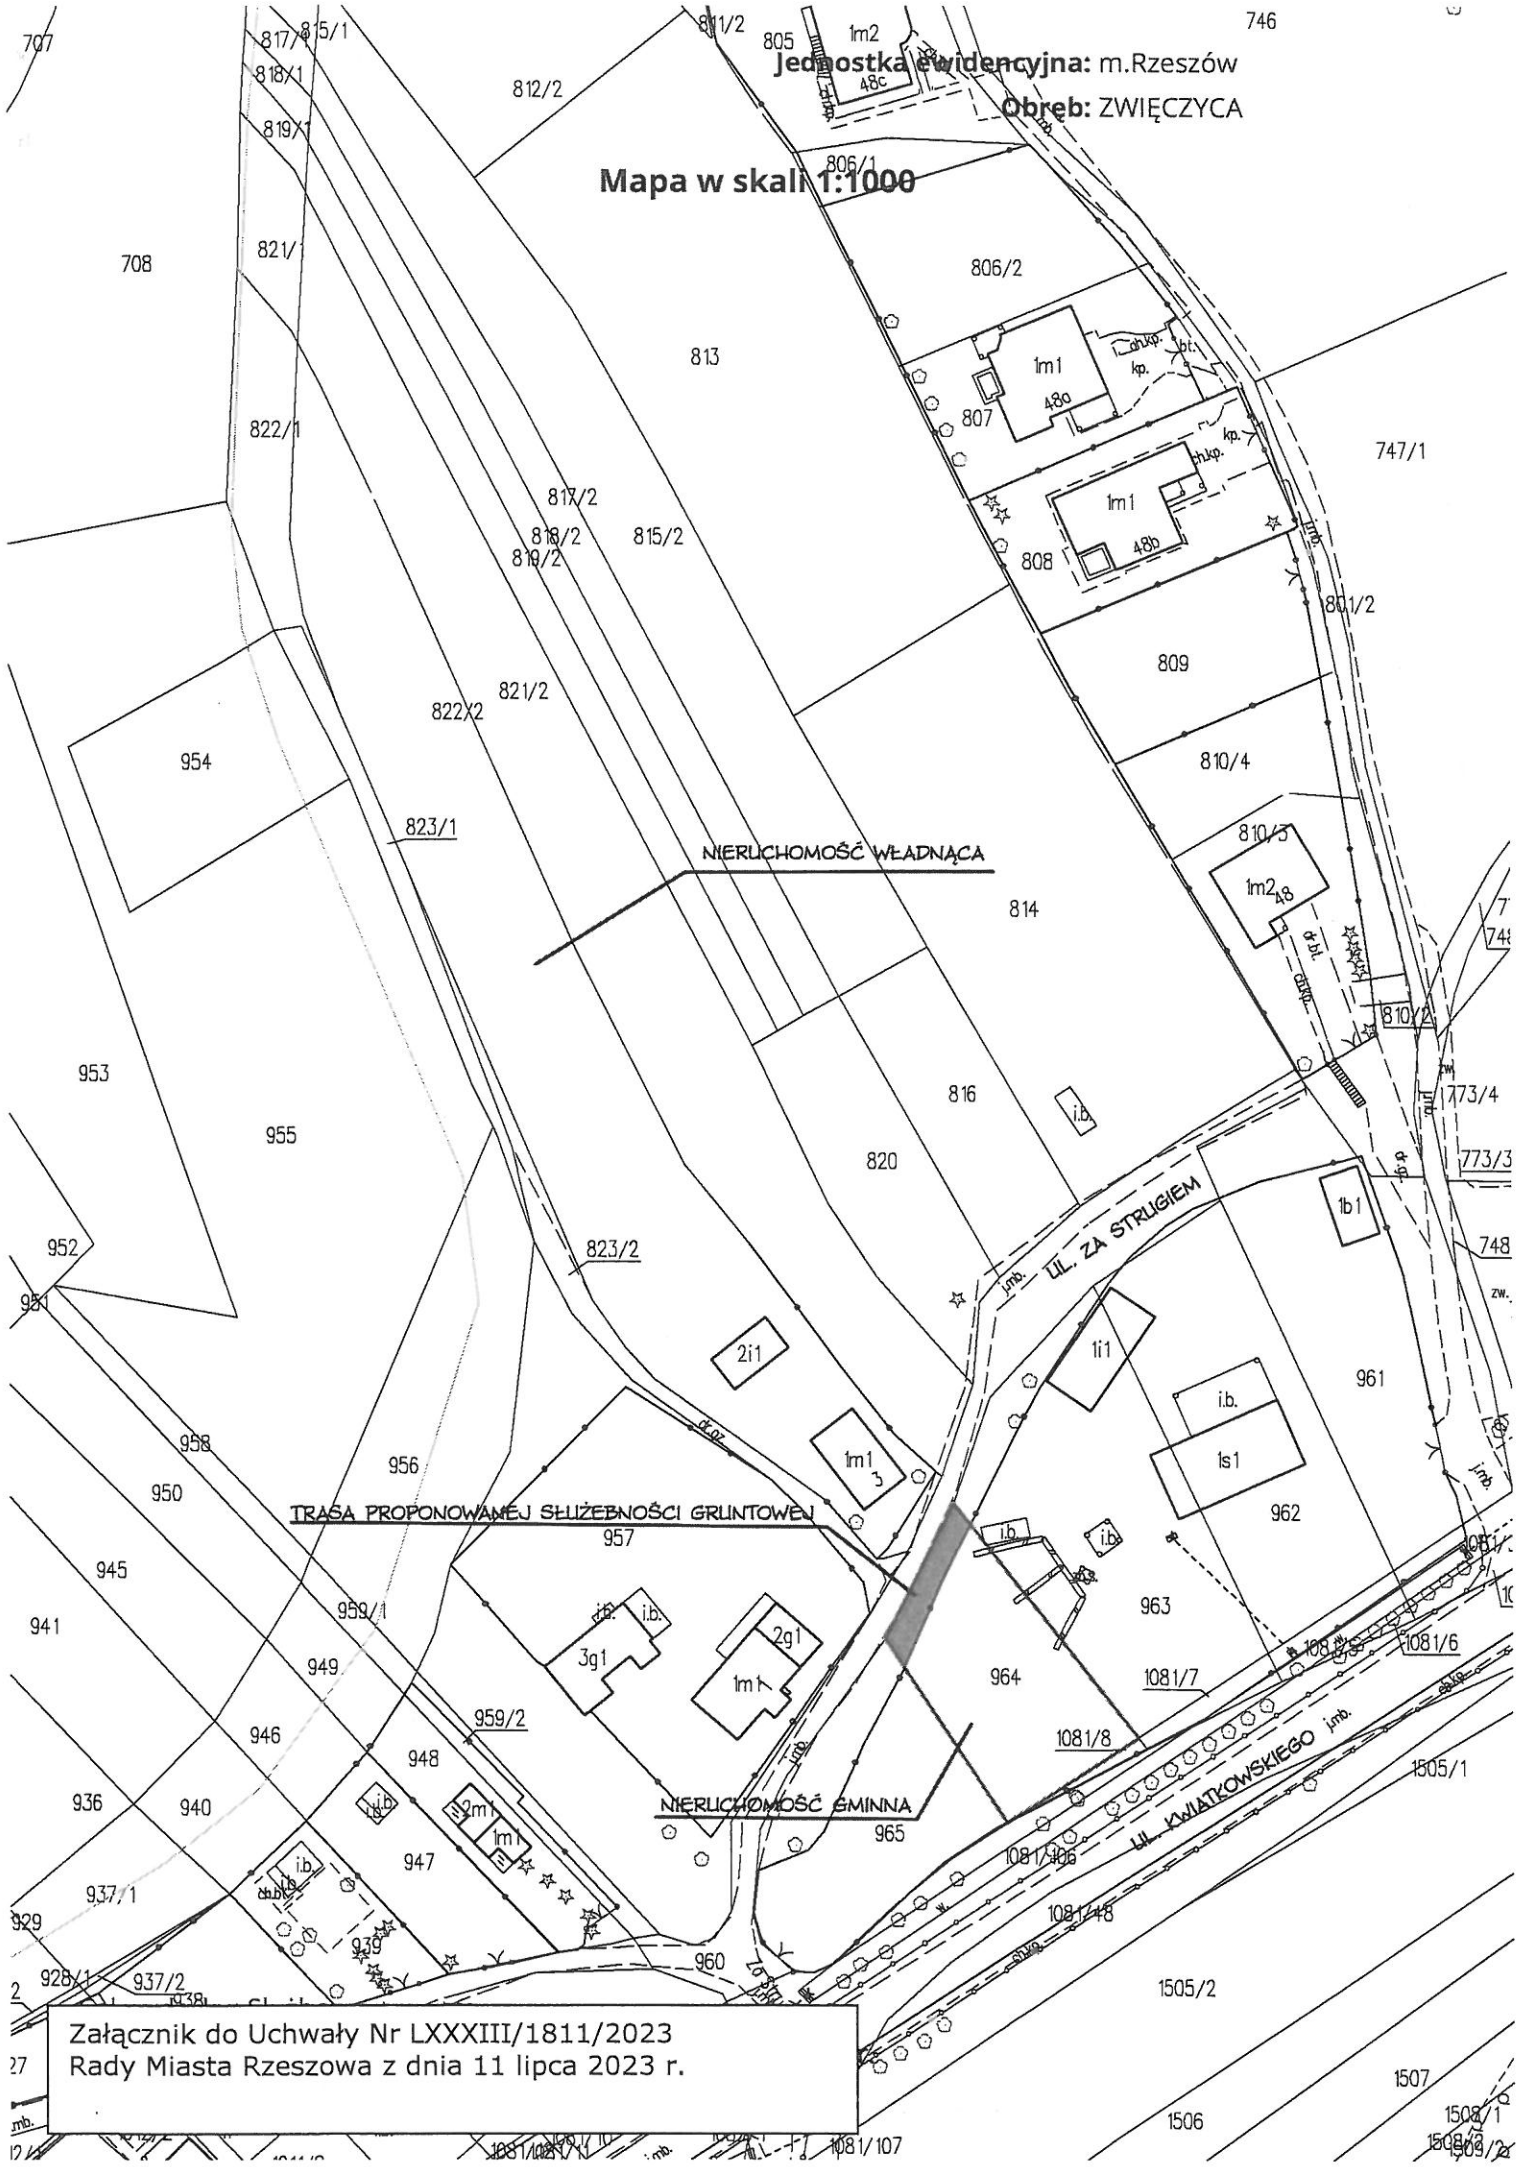
Przewodniczący
Rady Miasta Rzeszowa

Andrzej Dec

UZASADNIENIE

do uchwały w sprawie wyrażenia zgody na obciążenie nieruchomości położonej w Rzeszowie przy ul. Za Strugiem.

Działka nr 964 obr. 211, przez którą ma przebiegać trasa służebności stanowi własność Gminy Miasto Rzeszów.

Właściciele działki nr 822/2 obr. 211 wystąpili z wnioskiem o ustanowienie służebności przejazdu i przechodu przez działkę nr 964 obr. 211 pasem szerokości 2,5 – 3 m północnym jej skrajem na rzecz działki 822/2 obr. 211, w celu umożliwienia im zgodnego z przepisami dojazdu do własnej nieruchomości i umożliwienia w przyszłości jej ewentualnej zabudowy. Z uwagi na powyższe, proponuje się ustanowienie służebności przejazdu i przechodu przez działkę nr 964 obr. 211 szlakiem służebnym zgodnie z załącznikiem graficznym, co w świetle art. 285 kodeksu cywilnego zwiększy użyteczność nieruchomości władnącej.



Jednostka ewidencyjna: m. Rzeszów

Obręb: ZWIĘCZYCA

Mapa w skali 1:1000

NIERUCHOMOŚĆ WŁADNĄCA

TRASA PROPONOWANEJ SŁUŻEBNOŚCI GRUNTOWEJ

NIERUCHOMOŚĆ ŚMINNA

UL. ZA STRUGIEM

UL. KWATKOWSKIEGO

Załącznik do Uchwały Nr LXXXIII/1811/2023
Rady Miasta Rzeszowa z dnia 11 lipca 2023 r.

