

Uchwała Nr XCIV/2169/2024  
Rady Miasta Rzeszowa  
z dnia 26 marca 2024 r.

w sprawie wyrażenia zgody na obciążenie nieruchomości położonej w Rzeszowie przy ulicy Jana Kochanowskiego.

Działając na podstawie art. 18 ust. 2 pkt 9 lit. a ustawy z dnia 8 marca 1990 r. o samorządzie gminnym (Dz. U. z 2023 r. poz. 40 z późn. zm.) oraz art. 13 ust. 1 ustawy z dnia 21 sierpnia 1997 r. o gospodarce nieruchomościami (Dz. U. z 2023 r. poz. 344 z późn. zm.),

Rada Miasta Rzeszowa  
uchwala, co następuje:

§ 1

Wyraża się zgodę na odpłatne obciążenie działki nr 328/11 obr. 207, obj. KW RZ1Z/00016164/8 o pow. 0,0851 ha stanowiącej własność Gminy Miasta Rzeszów, służebnością przejazdu i przechodu, na rzecz każdorazowego użytkownika wieczystego działki nr 326/19 obr. 207.


Przebieg trasy służebności przedstawia załącznik do niniejszej uchwały.

§ 2

Wykonanie uchwały powierza się Prezydentowi Miasta Rzeszowa.

§ 3

Uchwała wchodzi w życie z dniem podjęcia.

Przewodniczący  
Rady Miasta Rzeszowa  
  
Andrzej Dec

**UZASADNIENIE**  
do uchwały w sprawie wyrażenia zgody  
na obciążenie nieruchomości położonej w Rzeszowie przy ulicy Jana Kochanowskiego.

Działka nr 328/11 obr. 207, przez którą ma przebiegać trasa służebności jest własnością Gminy Miasto Rzeszów.

Użytkownik wieczysty działki nr 326/19 obr. 207 (Miejskie Przedsiębiorstwo Energetyki Ciepłej - Rzeszów Spółka z o.o.), wystąpił z wnioskiem o ustanowienie służebności przejazdu i przechodu przez działkę gminną w celu zapewnienia działce, której jest użytkownikiem wieczystym dostępu do drogi publicznej.

Proponuje się ustanowienie służebności przejazdu i przechodu przez działkę nr 328/11 obr. 207, szlakiem służebnym zgodnie z załącznikiem graficznym, co w świetle art. 285 kodeksu cywilnego zwiększy użyteczność nieruchomości władnącej.


Jednostka ewidencyjna: m. Rzeszów

Obręb: ŚRÓDMIEŚCIE

Mapa w skali 1:500

ul. Jana Kochanowskiego

Trasa proponowanej służebności gruntowej

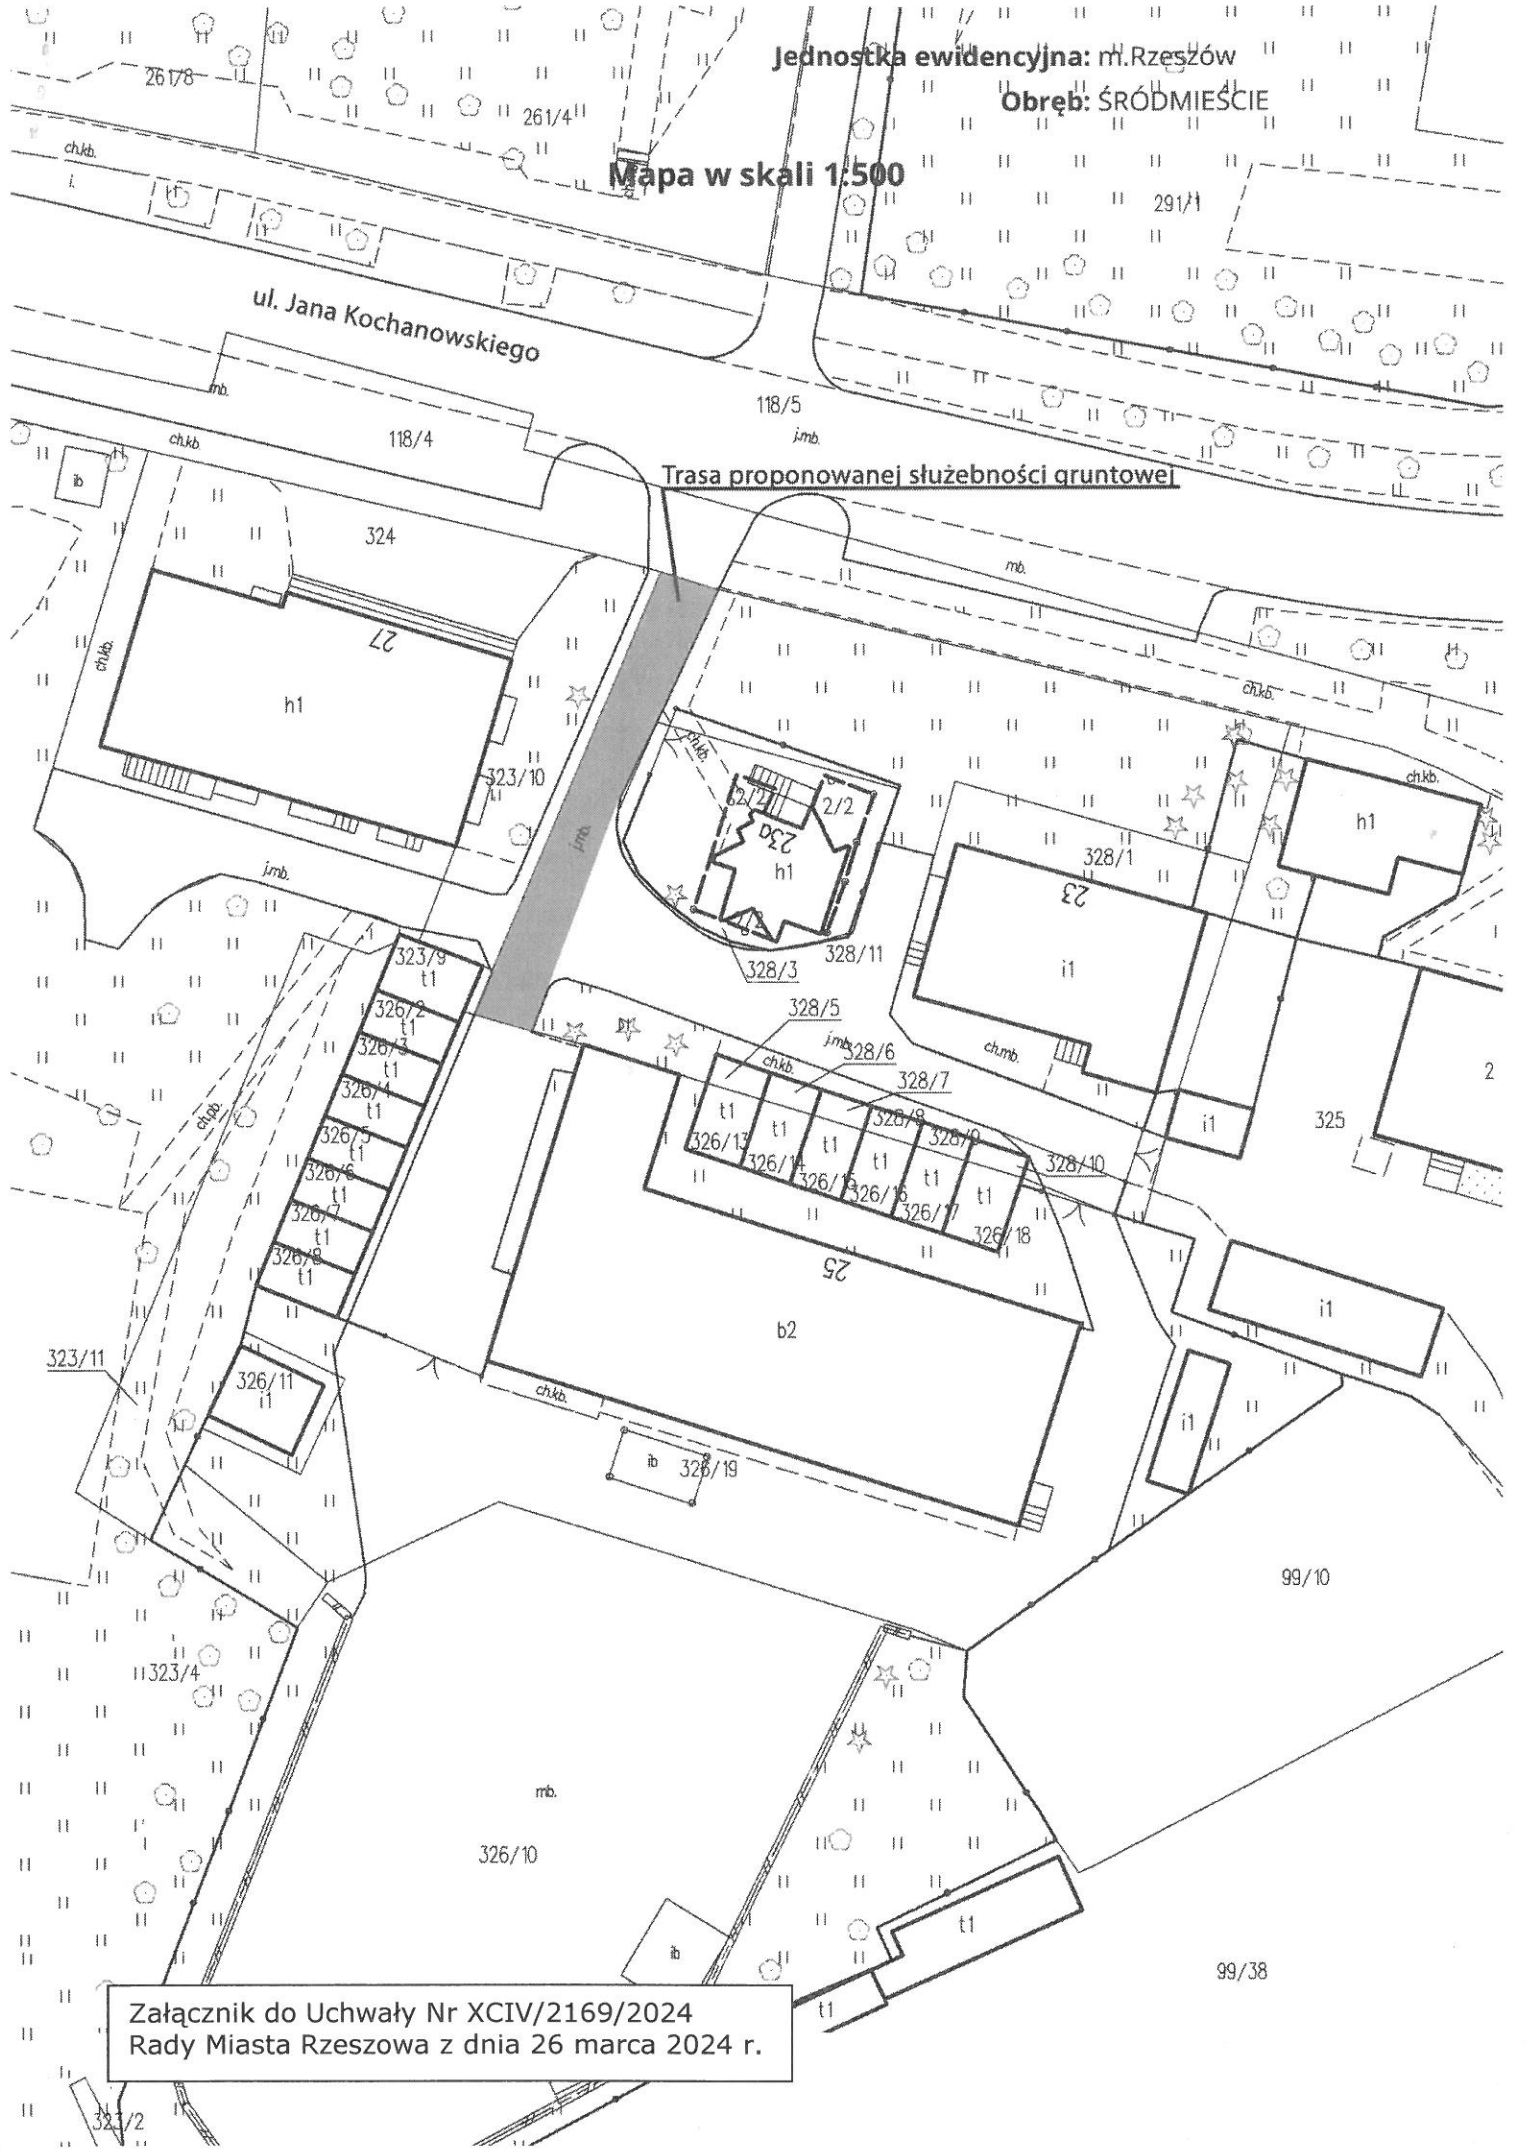

Załącznik do Uchwały Nr XCIV/2169/2024  
Rady Miasta Rzeszowa z dnia 26 marca 2024 r.