

Uchwała Nr XXXIII/669/2020
Rady Miasta Rzeszowa
z dnia 23 czerwca 2020 r

w sprawie wyrażenia zgody na zamianę nieruchomości

Działając na podstawie art. 18 ust. 2 pkt 9 lit. „a” ustawy z dnia 8 marca 1990 r. o samorządzie gminnym (Dz. U. z 2020 r. poz. 713) i art. 15 ust.1 i 37 ust.2 pkt 4 ustawy z dnia 21 sierpnia 1997 r. o gospodarce nieruchomościami (Dz. U. z 2020r. poz.65 z późn. zm.)

Rada Miasta Rzeszowa uchwala, co następuje:

§ 1.

Wyraża się zgodę na zamianę działek nr 3570/5 o pow. 0,0194 ha w obr. 222, obj. KW RZ1Z/00201186/2, 1280/15 o pow. 0,0499 ha w obr. 215 obj. KW RZ1Z/00033186/3 stanowiące własność Gminy Miasta Rzeszów na działki nr 1187/12 o pow. 0,0280 ha w obr. 215, obj. KW RZ1Z/00036868/9, 321/10 o pow. 0,0004 ha obj. KW RZ1Z/00015695/2 i 317/32 o pow. 0,0015 ha obj. KW RZ1Z/00096161/1, położone w obrębie 214, stanowiące własność Spółdzielni Mieszkaniowej „Projektant”

§ 2.

Wykonanie uchwały powierza się Prezydentowi Miasta Rzeszowa.

§ 3.

Uchwała wchodzi w życie z dniem podjęcia.

Przewodniczący
Rady Miasta Rzeszowa

Andrzej Dec


Uzasadnienie

Działka nr 3570/5 w obrębie 222 Przybyszówka położona jest na terenie dla którego brak Miejscowego Planu Zagospodarowania Przestrzennego.

Działka nr 1280/15 w obr. 215 objęta jest MPZP Nr 14/1/98 w rejonie ulic: Strzyżowskiej, Ustrzyckiej, Dukielskiej i Krośnieńskiej w Rzeszowie oraz zmianą Nr 103/11/2005 - część 1 do MPZP Nr 14/1/98. Zgodnie z ustaleniami w/w planów działka leży na obszarze oznaczonym symbolem: 4ZP – przeznaczonym pod zielen parkową o znaczeniu osiedlowym, a także mogą być zlokalizowane poza obszarem oddziaływania linii wysokiego napięcia 110kV, wzdłuż tej linii urządzenia sportowe i rekreacyjne w szczególności: place zabaw, ścieżki rowerowe oraz ciągi piesze.

Działka nr 317/32 i północna część dz. 321/10 w obr. 214 objęte są MPZP Nr 263/3/2014 w rejonie ul. Krajobrazowej w Rzeszowie, położone na obszarze oznaczonym symbolem KDD.2- teren części drogi publicznej dojazdowej, południowa część działki nr 321/10 leży na terenie oznaczonym symbolem MN.2- teren zabudowy mieszkaniowej jednorodzinnej.

Powyższa zamiana pozwoli na pozyskanie terenu pod budowę chodnika stanowiącego połączenie piesze z projektowanym parkingiem przy ul. Bł. Karoliny w ramach budżetu obywatelskiego.

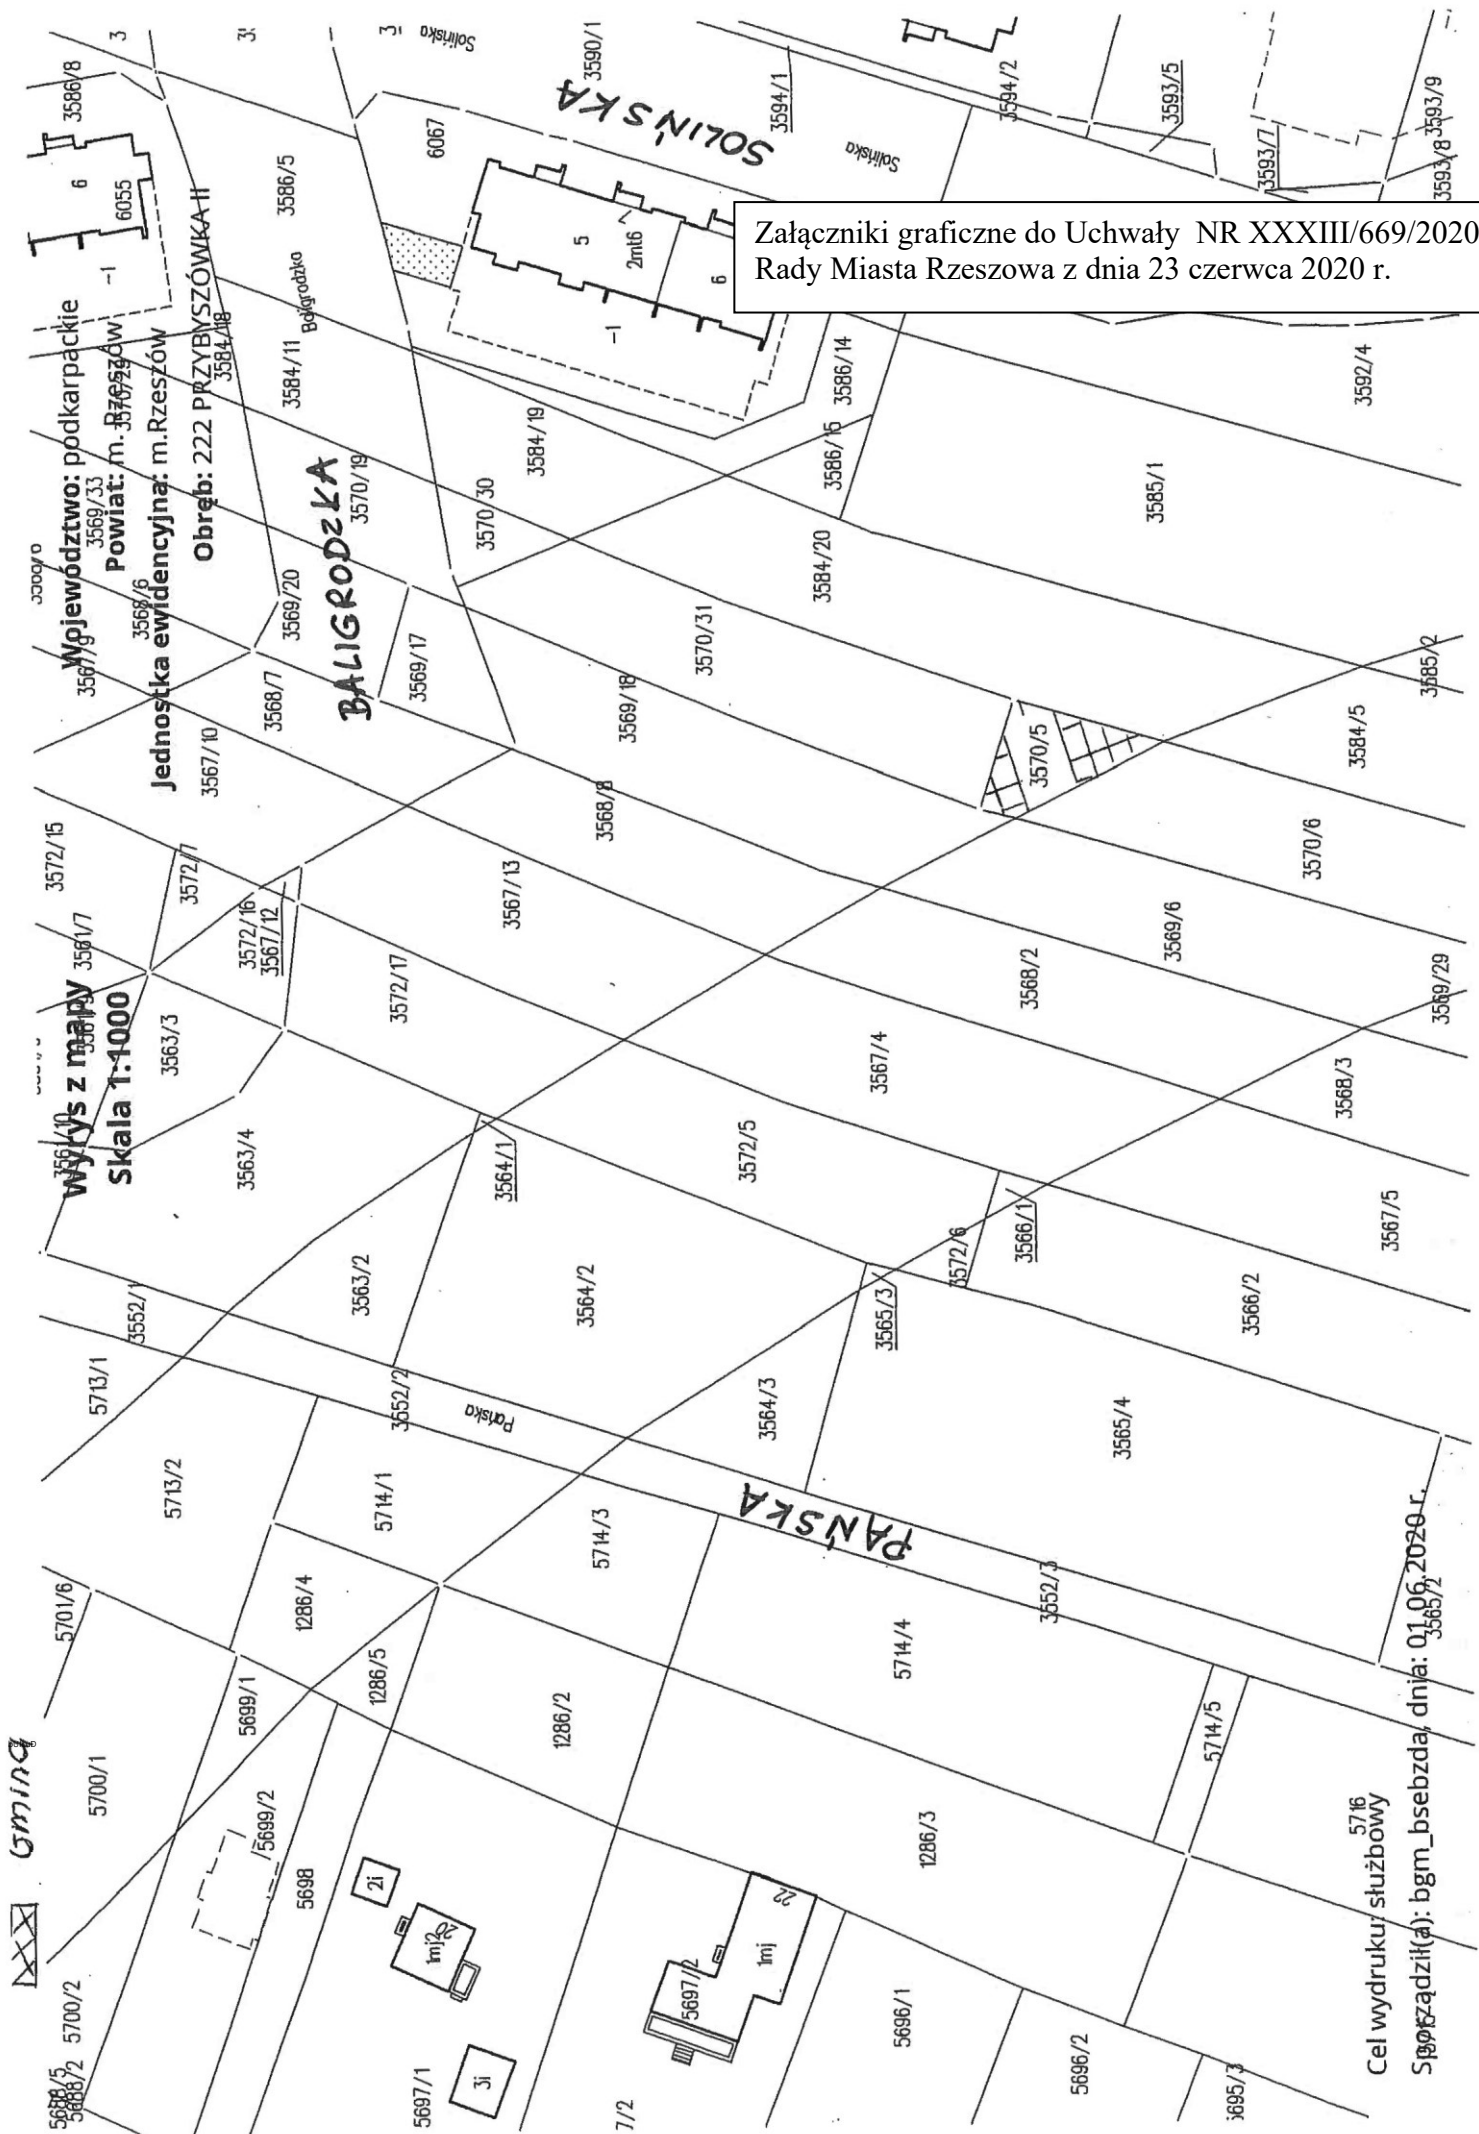

Załączniki graficzne do Uchwały NR XXXIII/669/2020
Rady Miasta Rzeszowa z dnia 23 czerwca 2020 r.

Cel wydruku: służbowy
Sposób zadrukowania: bgm_bsebzda, dnia: 01.06.2020 r.


Wyrzys z mapy
Skala 1:1000

Województwo: podkarpackie

powiat: m. Rzeszów

Jednostka ewidencyjna: m. Rzeszów

Obręb: 215 PRZYBYSZÓWKA

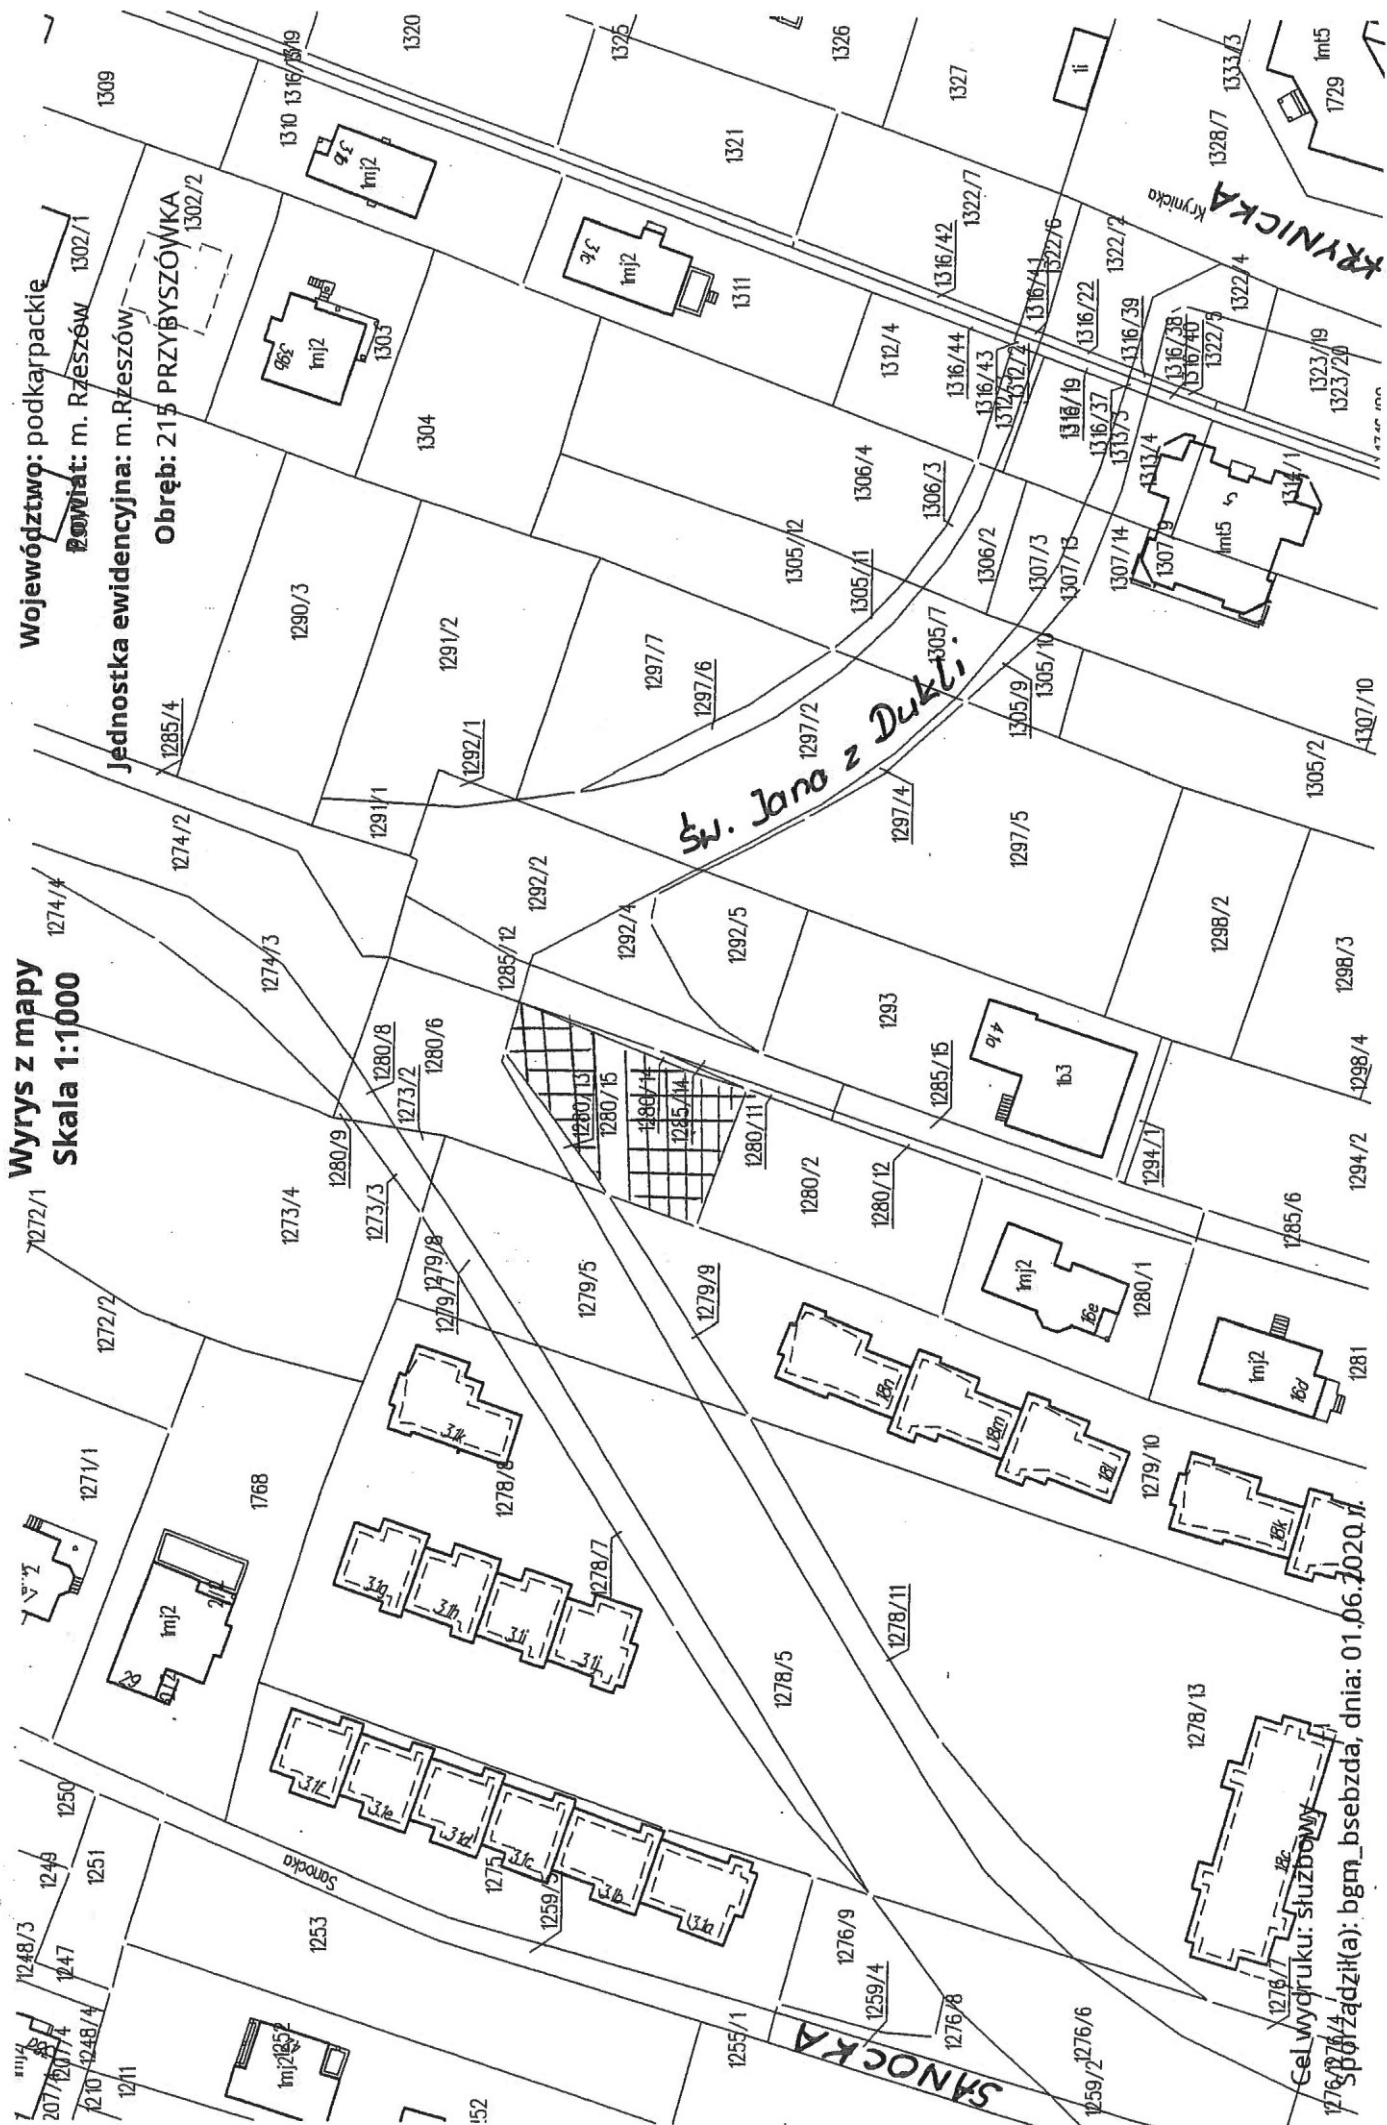

Gelwydruku: służbowy
SPdzadz(a): bgm_bsebzda, dnia: 01.06.2020 r.

— 5M „Przebieg”


Województwo: podkarpackie

Powiat: m. Rzeszów

Jednostka ewidencyjna: m. Rzeszów

Obręb: 215 PRZYBYŚZÓWKA

Wzrys z mapy
Skala 1:1000

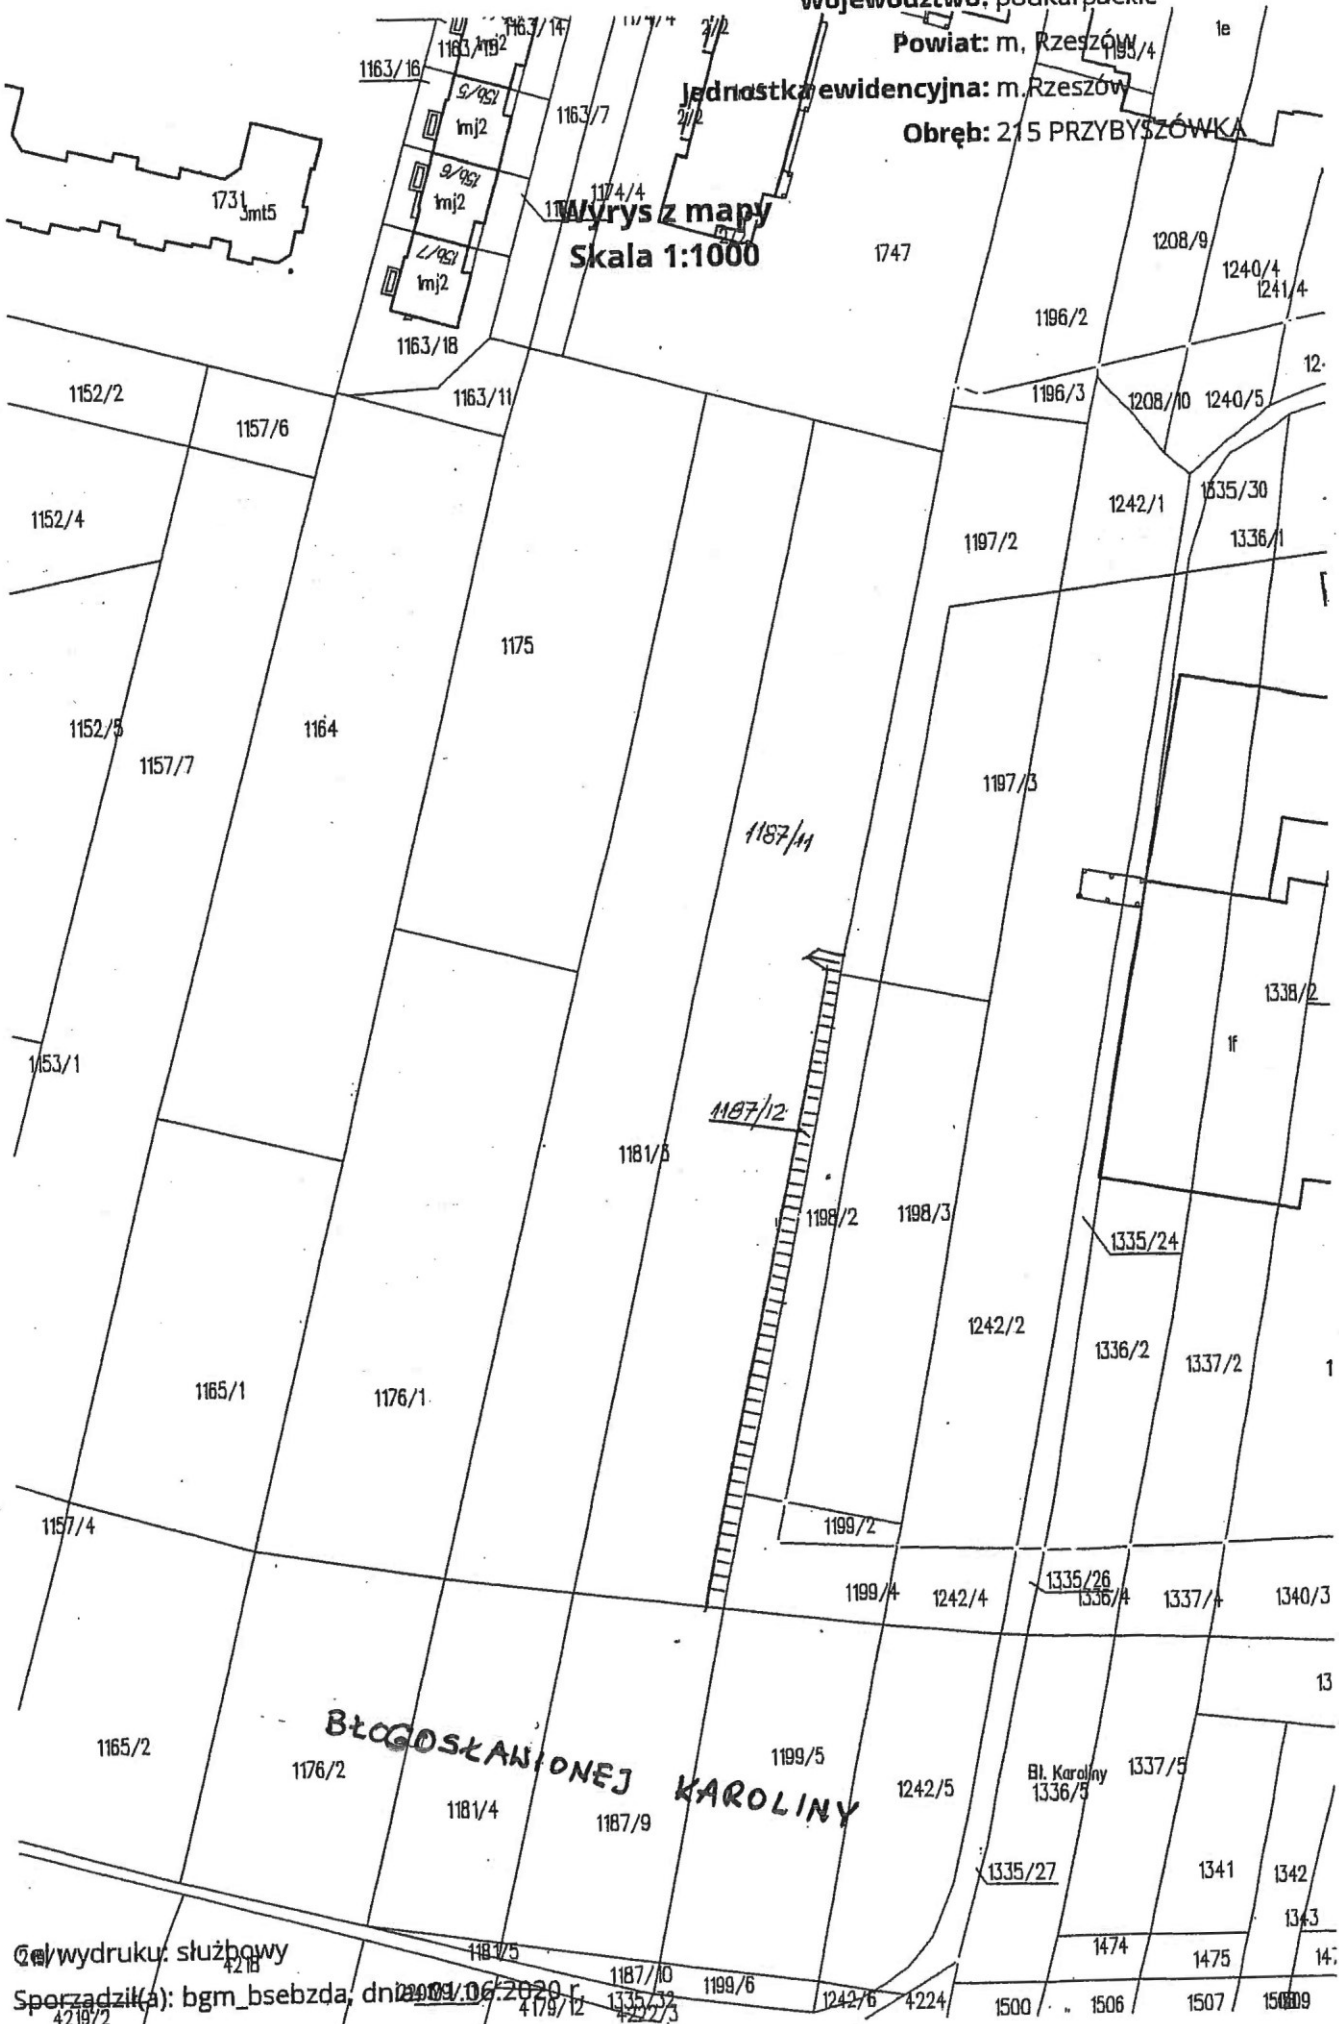

Cel wydruku: służbowy

Sporządził(a): bgm_bsebzda, dnia 2020-06-20 r.

4219/2

4179/12

4222/3

4224

1500

1506

1507

1509

Wyrzys z mapy
Skala 1:1000

Województwo: podkarpackie

~~Powiat: m. Rzeszów~~

Jednostka ewidencyjna: m. Rzeszów

Obřeb: 2^{37/4}14^{37/5}STARONIWA II

335/13	335	PLENEROWA
--------	-----	-----------

224/12
KRAJOBRAZOWA
277/4

Cel wydruku: służbowy

Sporządził(a): bgm_bsebdz7/dnia: 01.06.2020 r.

~~sporządzi(a):~~ 27