


MIEJSCOWY PLAN ZAGOSPODAROWANIA PRZESTRZENNEGO NR 201 /13 /2010 - I-A "STAROMIEŚCIE - PRZY DRODZE" W RZESZOWIE - **PROJEKT**

ZAŁĄCZNIK NR 1 DO UCHWAŁY NR ... / ... / 2024 RADY MIASTA RZESZOWA Z DNIA 2024 R.

**RYSUNEK PLANU MIEJSCOWEGO
SKALA 1 : 1 000**

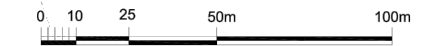

LEGENDA:

OZNACZENIA OBOWIĄZUJĄCE


- GRANICA OBSZARU OBJĘTEGO MPZP NR 201/10/2013 - I-A "STAROMIEŚCIE - PRZY DRODZE" W RZESZOWIE
- LINIA ROZGRANICZAJĄCA TERENY O RÓŻNYM PRZEZNACZENIU LUB RÓŻNYCH ZASADACH ZAGOSPODAROWANIA
- KDD** TERENY DRÓG PUBLICZNYCH DOJAZDOWYCH
- ZP** TEREN ZIELENI URZĄDZONEJ

OZNACZENIA INFORMACYJNE

- 320 OLS EPRZ** POWIERZCHNIE OGRANICZAJĄCE PRZESZKODY DLA LOTNISKA RZESZÓW - JASIONKA (m n.p.m.)
- K21800** OŚ KOLEKTORA DESZCZOWEGO
- KS200** OŚ KOLEKTORA SANITARNEGO
- W500** OŚ MAGISTRALI WODOCIĄGOWEJ
- G200 G400** OSIE GAZOCIĄGÓW WYSOKIEGO CIŚNIENIA WRAZ ZE STREFAMI KONTROLOWANYMI
- ul. Borowa** NAZWA ISTNIEJĄCEJ ULICY
- *** CAŁY OBSZAR OBJĘTY PLANEM MIEJSCOWYM POŁOŻONY JEST W ZASIĘGU POWIERZCHNI OGRANICZAJĄCYCH PRZESZKODY (OLS) DLA LOTNISKA RZESZÓW - JASIONKA (EPRZ)

OZNACZENIA MPZP NR 141/12/2006

- GRANICA TERENU
- (KDG.1)** TEREN PUBLICZNEJ DROGI GŁÓWNEJ

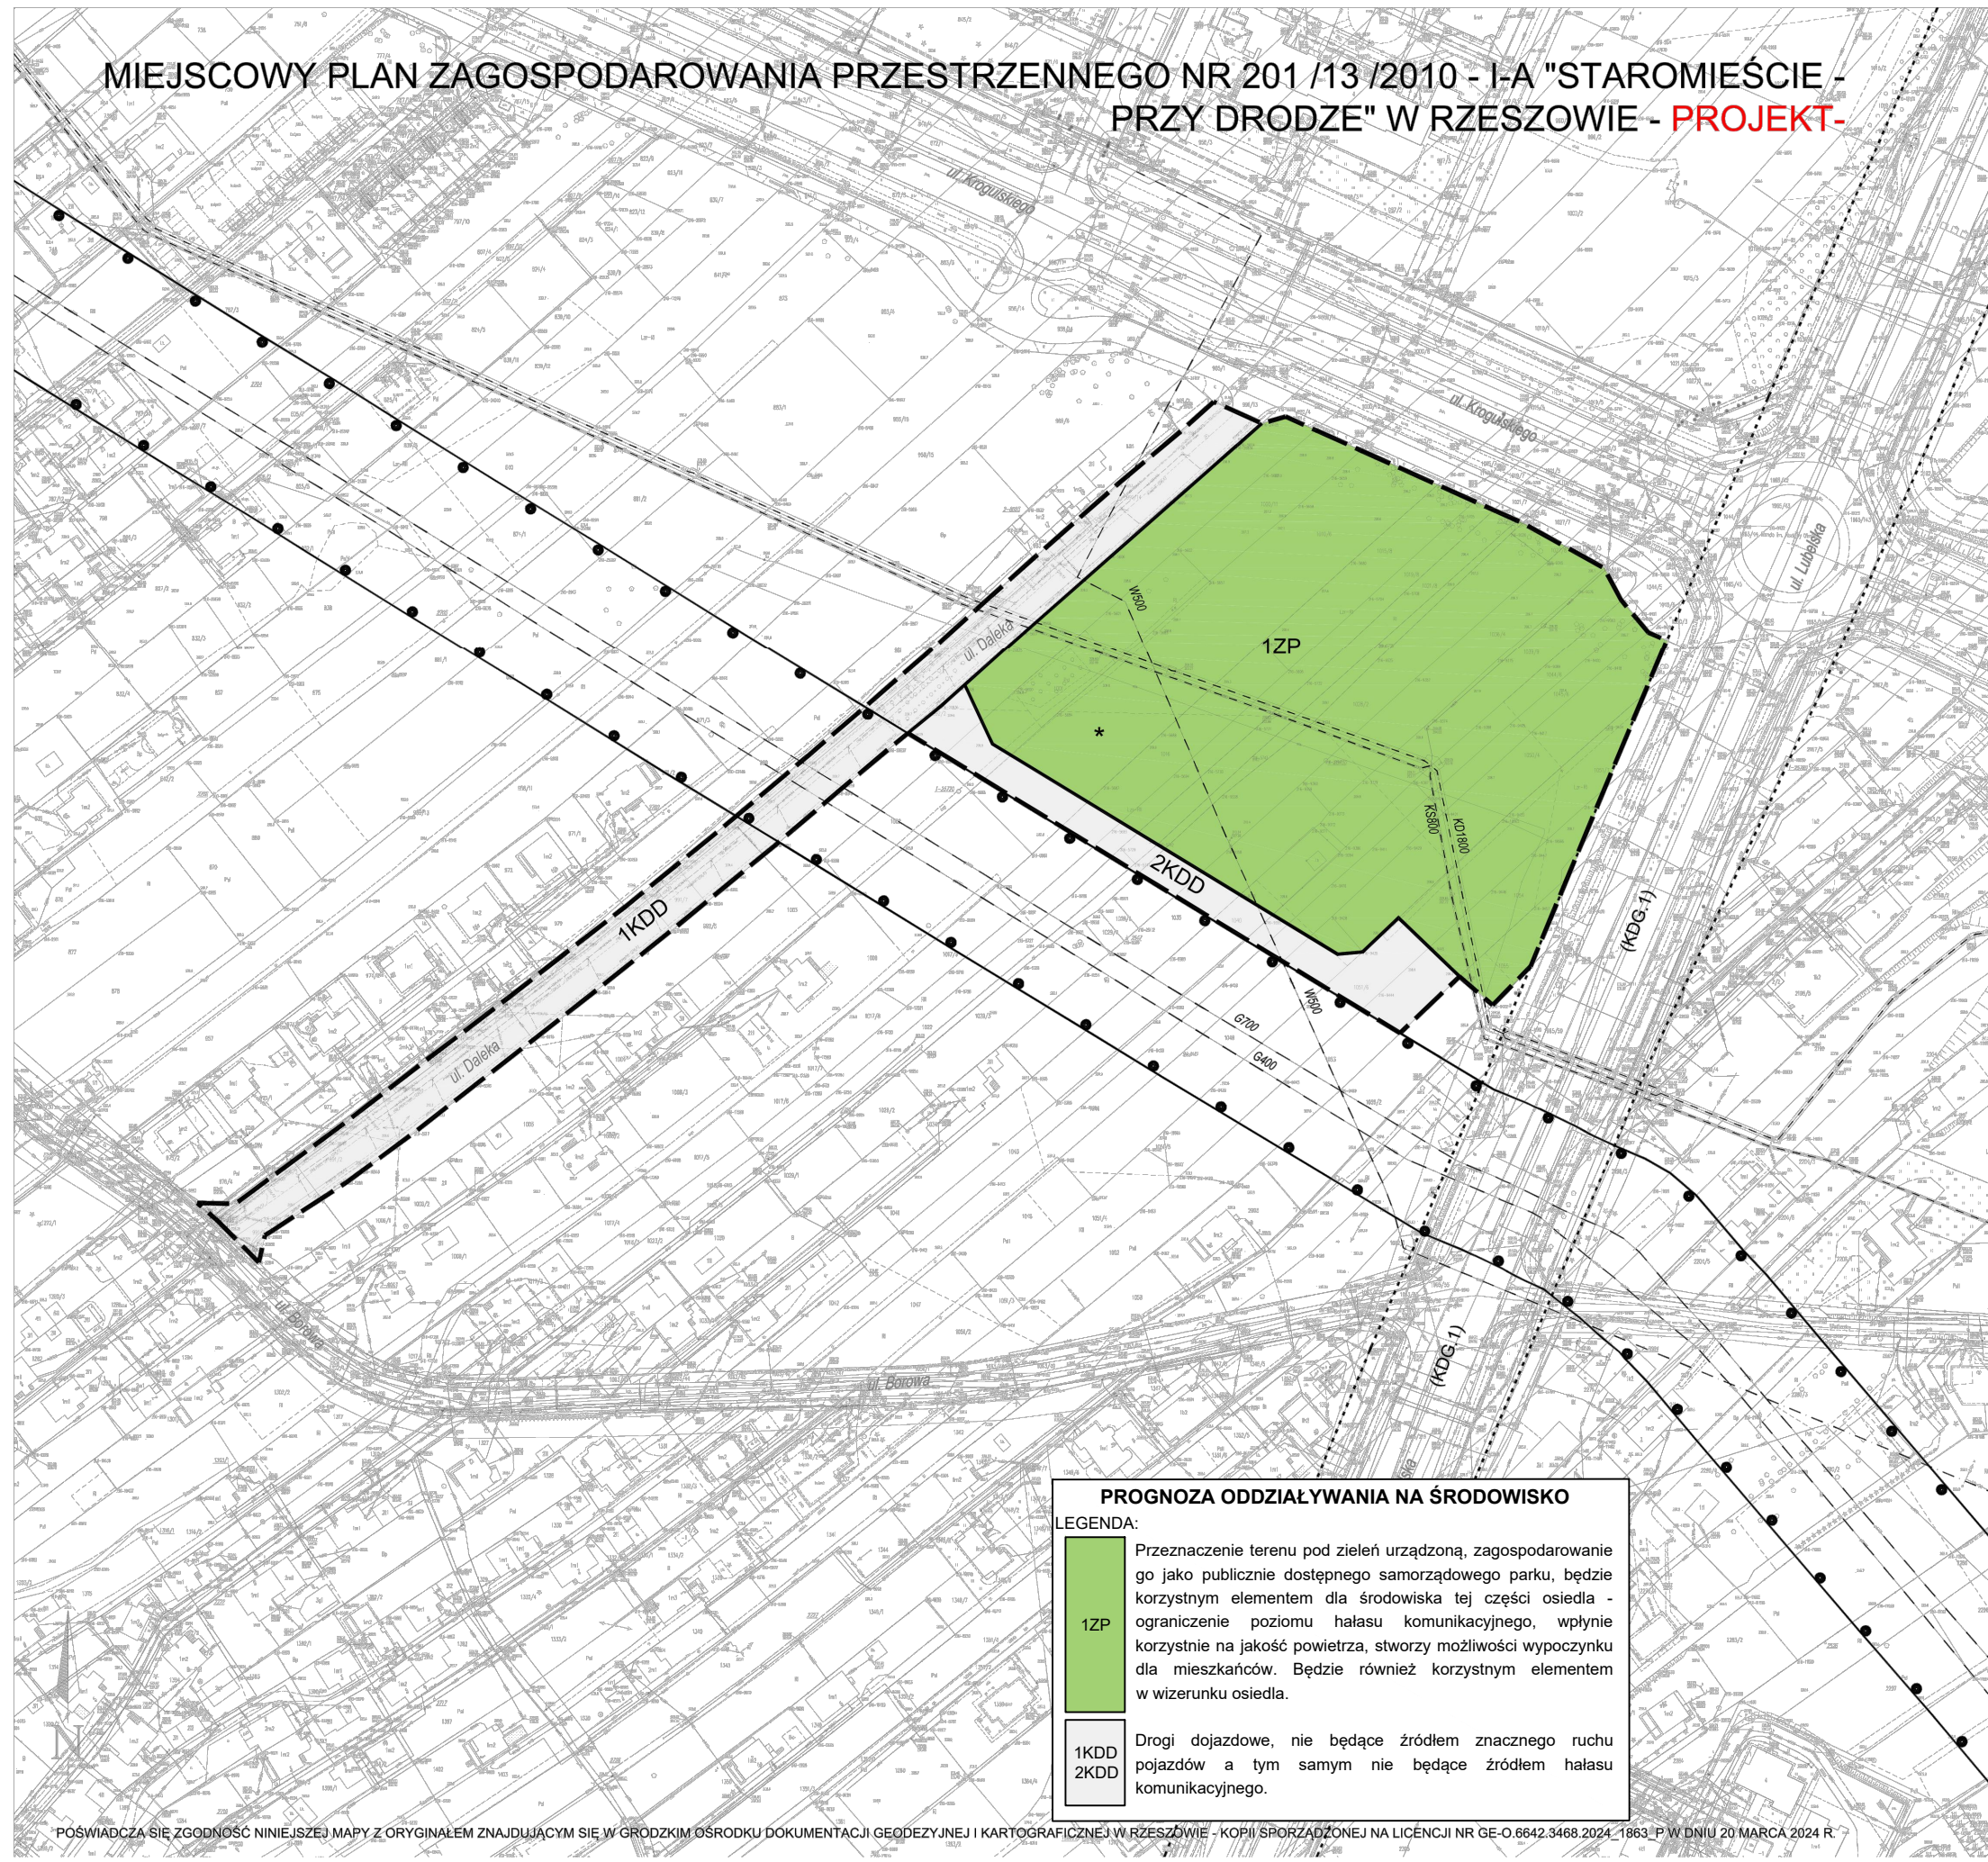

PROGNOZA ODDZIAŁYWANIA NA ŚRODOWISKO

LEGENDA:

- ZP** Przeznaczenie terenu pod zieleni urządzoną, zagospodarowanie go jako publicznie dostępnego samorządowego parku, będzie korzystnym elementem dla środowiska tej części osiedla - ograniczenie poziomu hałasu komunikacyjnego, wpłynie korzystnie na jakość powietrza, stworzy możliwości wypoczynku dla mieszkańców. Będzie również korzystnym elementem w wizerunku osiedla.
- 1KDD 2KDD** Drogi dojazdowe, nie będące źródłem znacznego ruchu pojazdów a tym samym nie będące źródłem hałasu komunikacyjnego.

WYRYS ZE SUKZP MIASTA RZESZOWA, PRZYJĘTEGO UCHWAŁĄ NR LXXXV/1890/2023 RADY MIASTA RZESZOWA Z DNIA 26 WRZEŚNIA 2023 R. Z OZNACZENIEM OBSZARU OBJĘTEGO MPZP NR 201/13/2010 - I-A "STAROMIEŚCIE - PRZY DRODZE" W RZESZOWIE

