


MIEJSCOWY PLAN ZAGOSPODAROWANIA PRZESTRZENNEGO NR 334/1/2023 "PRZYBYSZÓWKA - POŁUDNIE"

ZAŁĄCZNIK NR 1
DO UCHWAŁY NR/2024
RADY MIASTA RZESZOWA
Z DNIA2024 r.

PROJEKT

CZĘŚĆ GRAFICZNA PLANU - SKALA 1:2 000

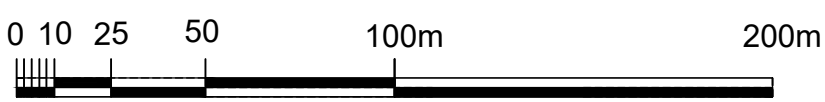

LEGENDA:


OZNACZENIA OBOWIĄZUJĄCE

	GRANICA OBSZARU OBJĘTEGO MIEJSCOWYM PLANEM ZAGOSPODAROWANIA PRZESTRZENNEGO
	LINIA ROZGRANICZAJĄCA TERENY O RÓŻNYM PRZEZNACZENIU LUB RÓŻNYCH ZASADACH ZAGOSPODAROWANIA
	NIEPRZEKRACZALNA LINIA ZABUDOWY
	LINIA PODZIAŁU WEWNĘTRZNEGO
	TEREN ZABUDOWY MIESZKANIOWEJ JEDNORODZINNEJ
	TEREN ZABUDOWY MIESZKANIOWEJ JEDNORODZINNEJ LUB USŁUG
	TEREN ZABUDOWY MIESZKANIOWEJ WIELORODZINNEJ
	TEREN ZABUDOWY MIESZKANIOWEJ WIELORODZINNEJ LUB USŁUG
	TEREN USŁUG
	TEREN USŁUG ZDROWIA I POMOCY SPOŁECZNEJ LUB USŁUG EDUKACJI
	TEREN USŁUG LUB OBSŁUGI KOMUNIKACJI
	TEREN DROGI EKSPRESOWEJ
	TEREN DROGI GŁÓWNEJ
	TEREN DROGI ZBIORCZEJ
	TEREN DROGI LOKALNEJ
	TEREN DROGI DOJAZDOWEJ
	TEREN KOMUNIKACJI DROGOWEJ WEWNĘTRZNEJ
	TEREN KOMUNIKACJI DROGOWEJ WEWNĘTRZNEJ LUB ZIELENI URZĄDZONEJ
	TEREN KOMUNIKACJI PIESZO-ROWEROWEJ
	TEREN PARKINGU LUB ZIELENI URZĄDZONEJ
	TEREN POMPOWNI LUB ZIELENI URZĄDZONEJ
	TEREN ZIELENI URZĄDZONEJ
	TEREN ZIELENI NATURALNEJ
	CZĘŚĆ TERENU WYDZIELONA LINIAMI PODZIAŁU WEWNĘTRZNEGO DO ZAGOSPODAROWANIA POD ZABUDOWĘ O OKREŚLONEJ MAKSYMALNEJ WYSOKOŚCI
	CZĘŚĆ TERENU WYDZIELONA LINIAMI PODZIAŁU WEWNĘTRZNEGO, NA KTOREJ DOPUSZCZA SIĘ ZAGOSPODAROWANIE POD DROGĘ LOKALNĄ LUB DOJAZDOWĄ
	CZĘŚĆ TERENU WYDZIELONA LINIAMI PODZIAŁU WEWNĘTRZNEGO DO ZAGOSPODAROWANIA POD ZIELENI NATURALNĄ
	STREFA OCHRONY STANOWISKA ARCHEOLOGICZNEGO
	REJON LOKALIZACJI DOMINANTY PRZESTRZENNEJ

OZNACZENIA INFORMACYJNE

	GRANICA MIASTA RZESZOWA
	STANOWISKO ARCHEOLOGICZNE
	OBIEKT KAPLICZKI LUJĘTY W GMINIE EWIDENCJI ZABYTEKÓW MIASTA RZESZOWA
	GRANICA TERENU GÓRNICZEGO "KIELANÓWKA - RZESZÓW - 1" - CAŁY OBSZAR OPRACOWANIA ZNAJDUJE SIĘ NA TERENIE GÓRNICZYM
	GRANICA OBSZARU GÓRNICZEGO "KIELANÓWKA - RZESZÓW - 1"
	GRANICA ZŁOŻA GAZU ZIEMNEGO "KIELANÓWKA - RZESZÓW" GZ4617
	GAZOCIĄG WYSOKIEGO CIŚNIENIA
	STREFA KONTROLOWANA OD GAZOCIĄGU WYSOKIEGO CIŚNIENIA (gw)
	GAZOCIĄG KOPALNIANY
	ODWIERT GAZOWY NIECZYNNY (WYRÓŻNIONY SYMBOLEM) WRAZ ZE STREFĄ WOLNĄ OD ZABUDOWY O PROMIENIU 5 m
	OŚ LINII ELEKTROENERGETYCZNEJ 110kV
	NAZWA ULICY
	PROPONOWANA KOMUNIKACJA DROGOWA WEWNĘTRZNA
	OZNACZENIA W OBOWIĄZUJĄCYM MPZP NR 185/12/2009 NA OSIEDLU PRZYBYSZÓWKA W RZESZOWIE-CZĘŚĆ II (UCHWAŁONY PRZE RADĘ MIASTA RZESZOWA 26 STYCZNIA 2021 r. UCHWAŁĄ NR XLII/873/2021
	LINIA ROZGRANICZAJĄCE TERENY O RÓŻNYM PRZEZNACZENIU LUB RÓŻNYCH ZASADACH ZAGOSPODAROWANIA
	TEREN DROGI PUBLICZNEJ KLASY GŁÓWNEJ
	TEREN DROGI PUBLICZNYCH KLASY LOKALNEJ
	TEREN PUBLICZNIE DOSTĘPNEGO CIĄGU PIESZEGO W ZIELENI NATURALNEJ

WYRYS ZE SUIKZP MIASTA PRZYJETEGO UCHWAŁĄ NR/2023 RADY MIASTA RZESZOWA Z DNIA2023 r.
Z OZNACZENIEM (CZERWONY KONTUR) OBSZARU OBJĘTEGO
MIEJSCOWYM PLANEM ZAGOSPODAROWANIA PRZESTRZENNEGO NR 334/1/2023 "PRZYBYSZÓWKA POŁUDNIE"

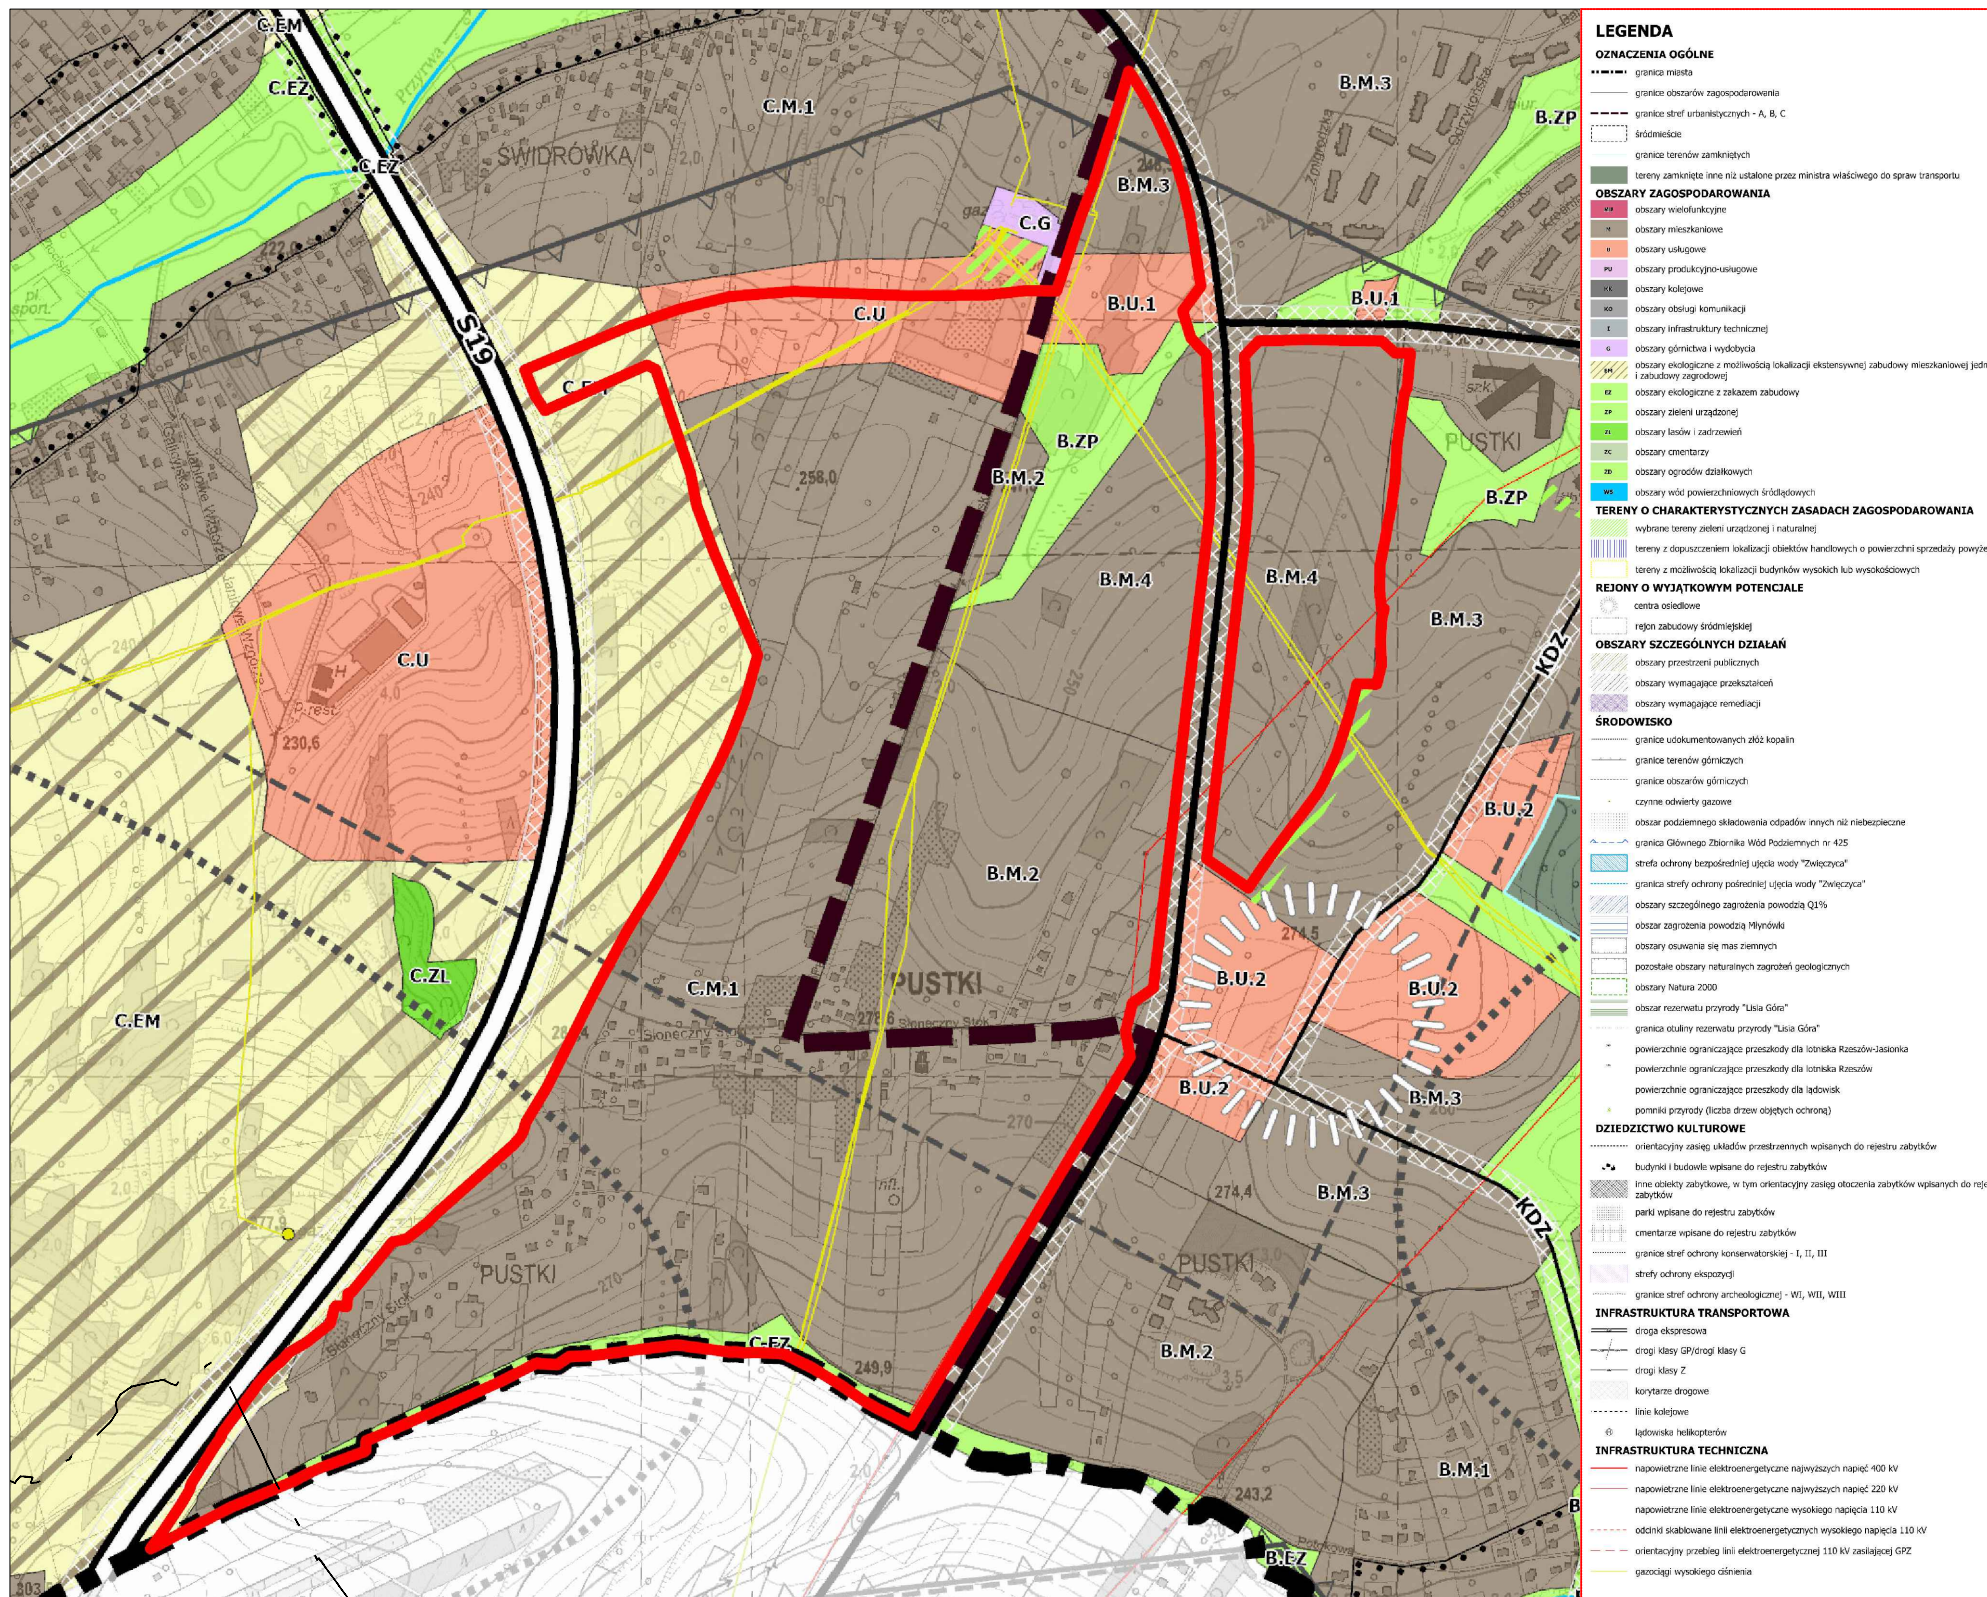

CZĘŚĆ GRAFICZNA PLANU ZOSTAŁA SPORZĄDZONA NA MAPIE ZASADNICZEJ W POSTACI WEKTOROWEJ WYKONANEJ W PAŃSTWOWYM UKŁADZIE WSPÓŁRZĘDNYCH GEODEZYJNYCH 2000, STREFA VII, POCHODZĄCEJ Z PAŃSTWOWEGO ZASOBU GEODEZYJNEGO I KARTOGRAFICZNEGO W RZESZOWIE (WYKONANIE NR GE-00442-0007/2024, 1863, P Z DNIA 04.06.2024 R.)