


MIEJSCOWY PLAN ZAGOSPODAROWANIA PRZESTRZENNEGO NR 338/5/2023 W REJONIE RONDA IM. ROMANA DMOWSKIEGO W RZESZOWIE **PROJEKT**

ZAŁĄCZNIK NR 1 DO UCHWAŁY NR RADY MIASTA RZESZOWA Z DNIA

CZĘŚĆ GRAFICZNA PLANU MIEJSCOWEGO - SKALA 1:500

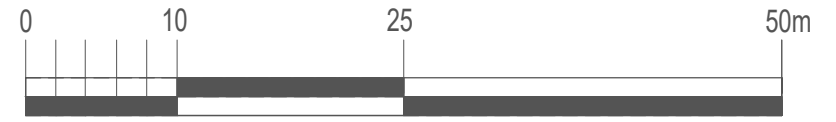

LEGENDA:


OZNACZENIA OBOWIĄZUJĄCE

	GRANICA OBSZARU OBJĘTEGO PLANEM MIEJSCOWYM
	KOR TEREN PLACU

OZNACZENIA INFORMACYJNE

	ISTNIEJĄCY POMNIK WALK REWOLUCYJNYCH
--	--------------------------------------

- OBSZAR OBJĘTY PLANEM MIEJSCOWYM ZNAJDUJE SIĘ W GRANICACH STANOWISKA ARCHEOLOGICZNEGO RZESZÓW 17(AZP103-76/56) UJĘTEGO W GMINNEJ EWIDENCJI ZABYTKÓW MIASTA RZESZOWA
- OBSZAR OBJĘTY PLANEM MIEJSCOWYM ZNAJDUJE SIĘ W GRANICACH UKŁADU URBANISTYCZNEGO STAREGO I NOWEGO MIASTA WPISANEGO DO REJESTRU ZABYTKÓW (A-325 Z DN. 30.01.1969 R.) I UJĘTEGO W GMINNEJ EWIDENCJI ZABYTKÓW MIASTA RZESZOWA ORAZ TERENU KOŚCIOŁA I KLASZTORU OO. BERNARDYNÓW WPISANEGO DO REJESTRU ZABYTKÓW (A-37 Z DN. 18.10.1949 R.)

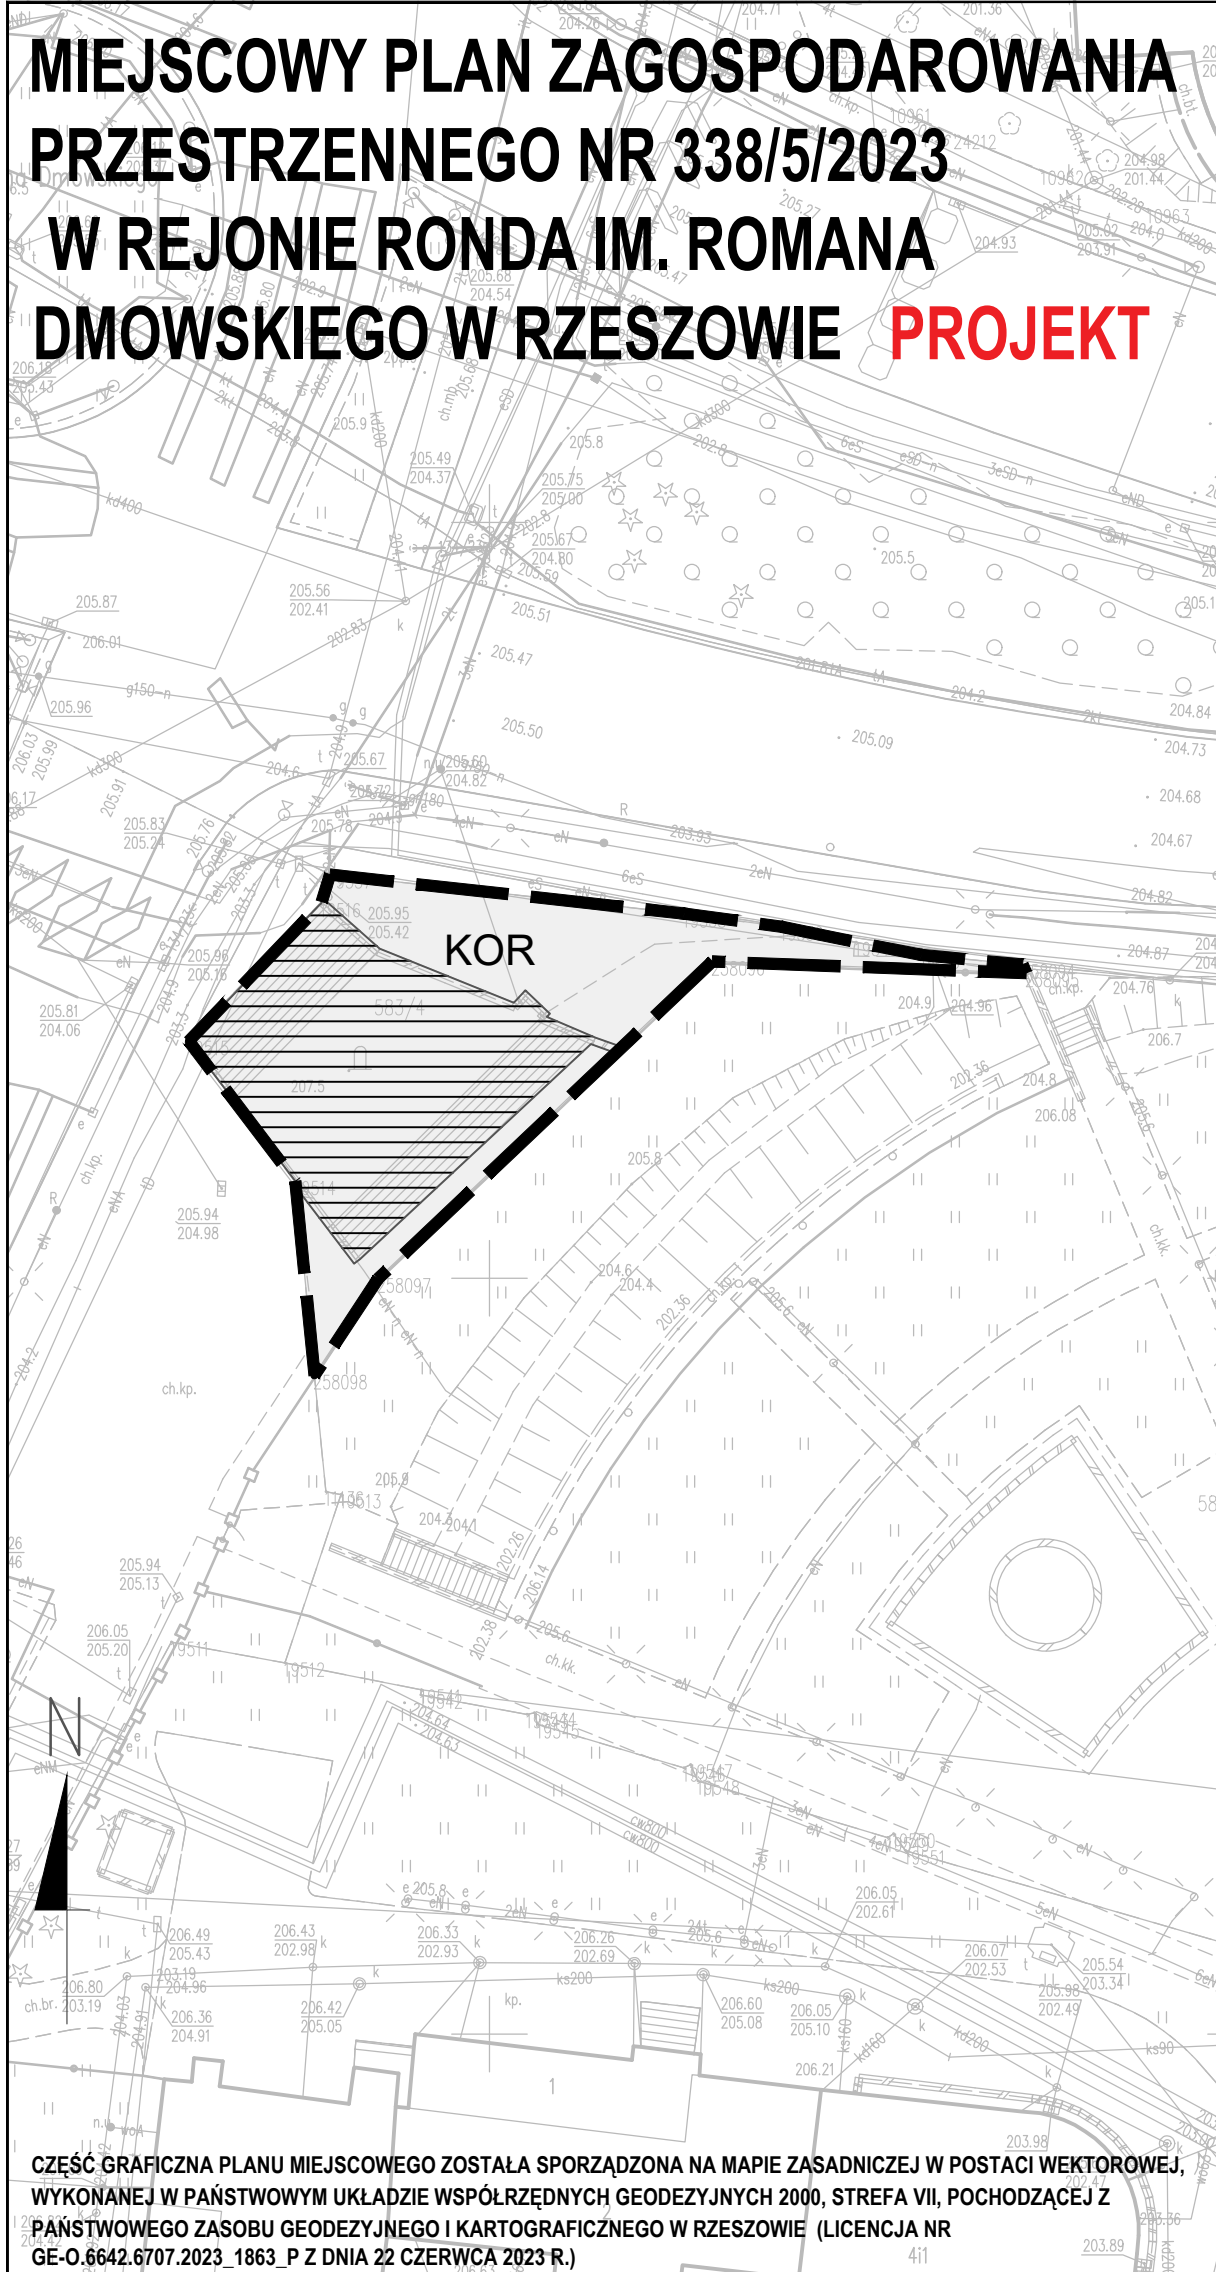

CZĘŚĆ GRAFICZNA PLANU MIEJSCOWEGO ZOSTAŁA SPORZĄDZONA NA MAPIE ZASADNICZEJ W POSTACI WEKTOROWEJ, WYKONANEJ W PAŃSTWOWYM UKŁADZIE WSPÓLRZĘDNYCH GEODEZYJNYCH 2000, STREFA VII, POCZĄDZĄCEJ Z PAŃSTWOWEGO ZASOBU GEODEZYJNEGO I KARTOGRAFICZNEGO W RZESZOWIE (LICENCJA NR GE-O.6642.6707.2023. 1863. P Z DNIA 22 CZERWCA 2023 R.)

WYRYS ZE SUIKZP MIASTA RZESZOWA, PRZYJĘTEGO UCHWAŁĄ NR LXXXV/1890/2023 RADY MIASTA RZESZOWA Z DNIA 26 WRZEŚNIA 2023 R.

