


# MIEJSCOWY PLAN ZAGOSPODAROWANIA PRZESTRZENNEGO NR 338/5/2023 W REJONIE RONDA IM. ROMANA DMOWSKIEGO W RZESZOWIE **PROJEKT**

ZAŁĄCZNIK NR 1 DO UCHWAŁY NR .....  
RADY MIASTA RZESZOWA Z DNIA ....

CZĘŚĆ GRAFICZNA PLANU MIEJSCOWEGO  
- SKALA 1:500

## LEGENDA: OZNACZENIA OBOWIĄZUJĄCE

 GRANICA OBSZARU OBJĘTEGO PLANEM MIEJSCOWYM

 KOR TEREN PLACU


## OZNACZENIA INFORMACYJNE

 ISTNIEJĄCY POMNIK WALK REWOLUCYJNYCH

\* OBSZAR OBJĘTY PLANEM MIEJSCOWYM ZNAJDUJE SIĘ W GRANICACH STANOWISKA ARCHEOLOGICZNEGO RZESZÓW 17(AZP103-76/56) UJĘTEGO W GMINNEJ EWIDENCJI ZABYTKÓW MIASTA RZESZOWA

\*\* FRAGMENT OBSZARU OBJĘTEGO PLANEM MIEJSCOWYM ZNAJDUJE SIĘ W GRANICACH UKŁADU URBANISTYCZNEGO STAREGO I NOWEGO MIASTA WPISANEGO DO REJESTRU ZABYTKÓW (A-325 Z DN. 30.01.1969 R.) I UJĘTEGO W GMINNEJ EWIDENCJI ZABYTKÓW MIASTA RZESZOWA ORAZ TERENU KOŚCIOŁA I KLASZTORU OO. BERNARDYNÓW WPISANEGO DO REJESTRU ZABYTKÓW (A-37 Z DN. 18.10.1949 R.)

WYRYS ZE SUIKZP MIASTA RZESZOWA, PRZYJĘTEGO UCHWAŁĄ NR LXXXV/1890/2023 RADY MIASTA RZESZOWA Z DNIA 26 WRZEŚNIA 2023 R.

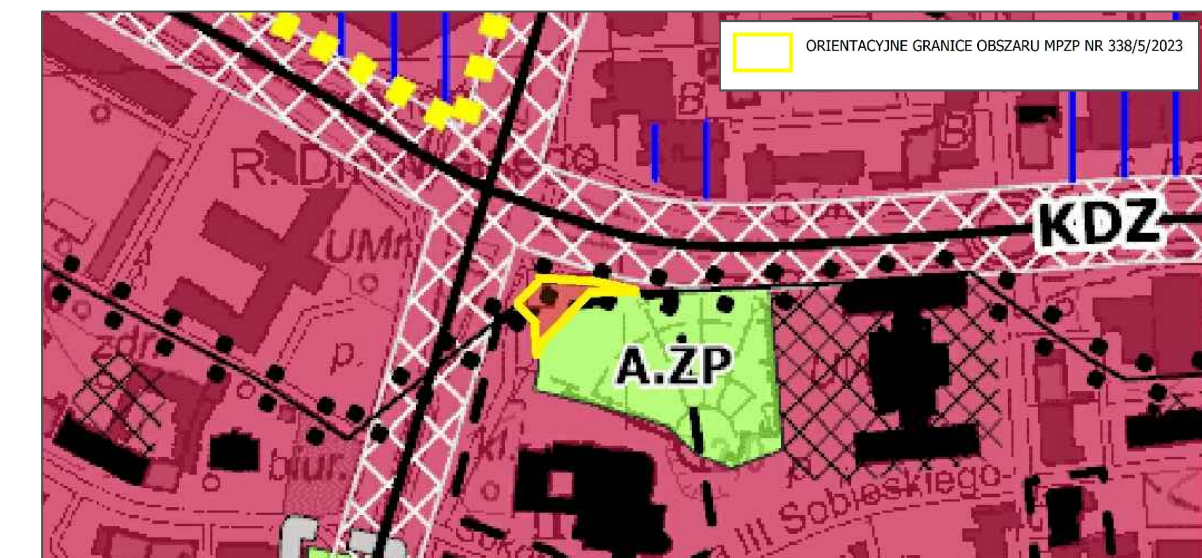

**OBSZARY ZAGOSPODAROWANIA**  
MU obszary wielofunkcyjne

**DZIEDZICTWO KULTUROWE**  
- - - - - orientacyjny zasięg układów przestrzennych wpisanych do rejestru zabytków  
— — — — — granice stref ochrony konserwatorskiej - I, II, III

CZĘŚĆ GRAFICZNA PLANU ZOSTAŁA SPORZĄDZONA NA MAPIE ZASADNICZEJ W POSTACI WEKTOROWEJ, WYKONANEJ W PAŃSTWOWYM UKŁADZIE WSPÓŁRZĘDNYCH GEODEZYJNYCH 2000, STREFA VII, POCHODZĄCEJ Z PAŃSTWOWEGO ZASOBU GEODEZYJNEGO I KARTOGRAFICZNEGO W RZESZOWIE (LICENCJA NR GE-O.6642.6707.2023\_1863 P Z DNIA 22 CZERWCA 2023 R.)

