

PROJEKT



CZĘŚĆ GRAFICZNA PLANU MIEJSCOWEGO - SKALA 1 : 1 000



OZNACZENIA OBOWIĄZUJĄCE

OZNACZENIA INFORMACYJNE

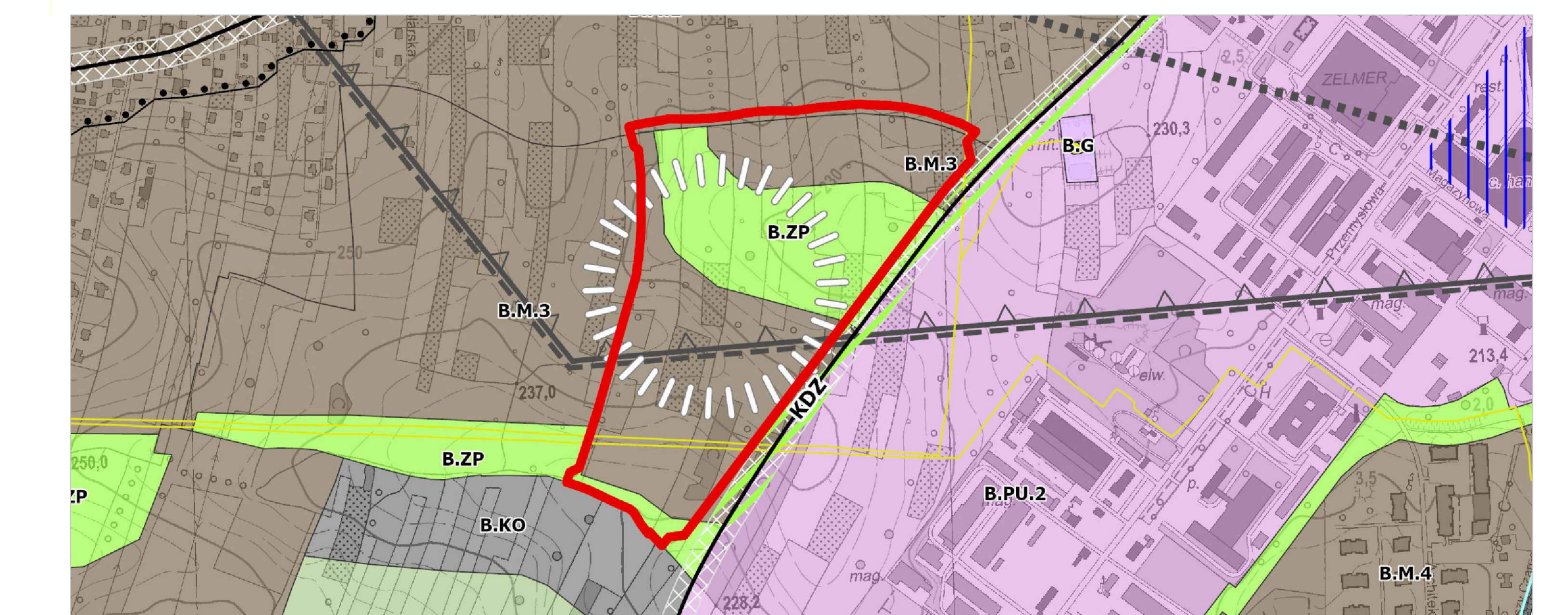
DROGA ZBIORCZA - PRZEDŁUŻENIE UL. ŚWIĘTOKRZYSKIEJ ORAZ DROGI "KDZ" -
O PRZEWIDYWANYM PRZEBIEGU

 LINIA ROZGRANICZAJĄCA TERENY O RÓŻNYM PRZEZNACZENIU LUB RÓŻNYCH ZASADACH ZAGOSPODAROWANIA W OBOWIAZUJĄCYM MPZP,
POZA OBSZAREM OBJĘTYM PLANEM MIEJSCOWYM NR 339/6/2023

KDZ	TEREN PUBLICZNEJ DROGI ZBIORCZEJ WYZNACZONY W MPZP NR 197/9/2010 - I-A
KDL.3	TEREN PUBLICZNEJ DROGI LOKALNEJ WYZNACZONY W MPZP NR 197/9/2010 - I-A

WYRYS ZE SUIKZP MIASTA RZESZÓWA, W CZĘŚCI PRZYJĘTEJ UCHWAŁĄ NR LXXXV/1890/2023 RADY MIASTA RZESZÓWA Z DNIA 26 WRZEŚNIA 2023 R. Z OZNACZENIEM (CZERWONY KONTUR) OBSZARU OBJĘTEGO MPZP NR 339/8/2023 "STARONIAWA - POŁUDNIE - DOLINKI" W RZESZÓWIE

SKALA 1:15000

[illegible]