

PROJEKT



CZĘŚĆ GRAFICZNA PLANU MIEJSCOWEGO - SKALA 1 : 1 000



OZNACZENIA OBOWIĄZUJĄCE

OZNACZENIA INFORMACYJNE

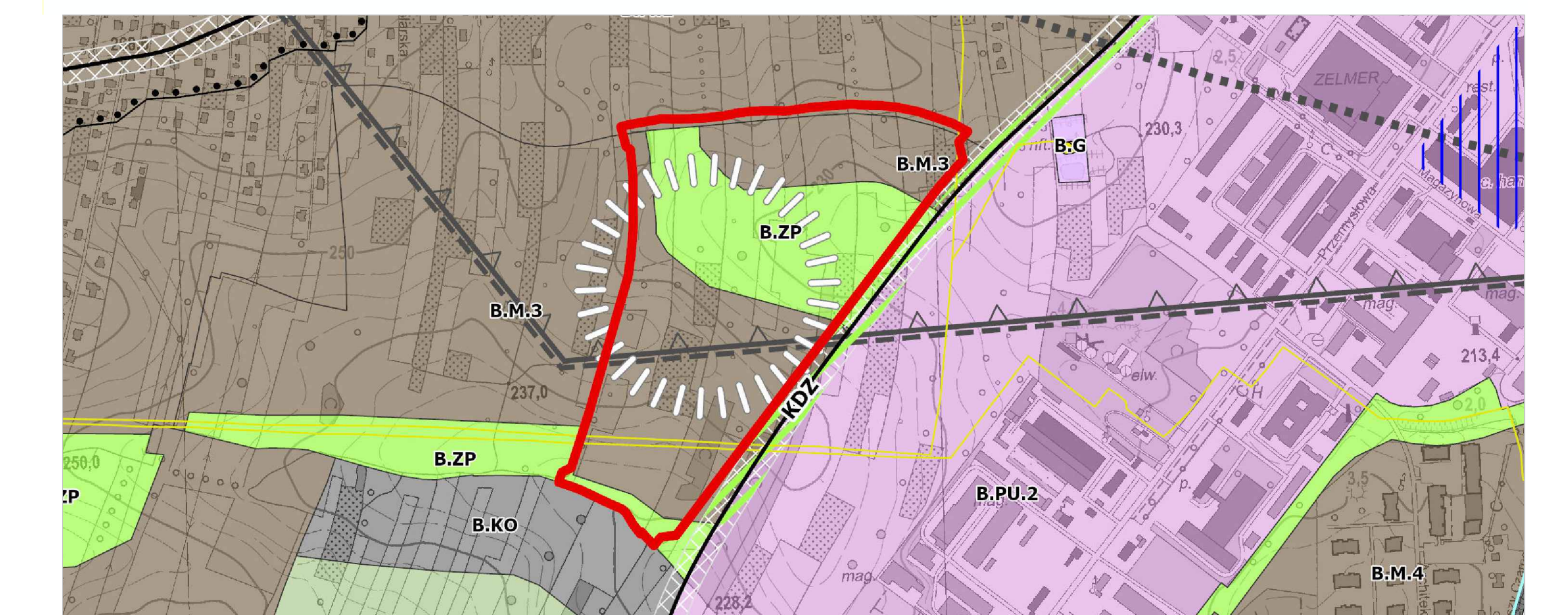
■ ■ ► DROGA ZBIORCZA - PRZEDŁUŻENIE UL. ŚWIĘTOKRZYSKIEJ ORAZ DROGI "KDZ" -
O PRZEWIDYWANYM PRZEBIEGU

 LINIA ROZGRANICZAJĄCA TERENY O RÓŻNYM PRZEZNACZENIU LUB RÓŻNYCH ZASADACH ZAGOSPODAROWANIA W OBOWIĄZUJĄCYM MPZP,
POZA OBSZAREM OBJĘTYM PLANEM MIEJSCOWYM NR 339/6/2023

KDZ	TEREN PUBLICZNEJ DROGI ZBIORCZEJ WYZNACZONY W MPZP NR 197/9/2010 - I-A
KDL.3	TEREN PUBLICZNEJ DROGI LOKALNEJ WYZNACZONY W MPZP NR 197/9/2010 - I-A

WYRYS ZE SUIKPS MIASTA RZESZOWA, W CZĘŚCI PRZYJĘTEJ UCHWAŁĄ NR LXXXV/1890/2023 RADY MIASTA RZESZOWA Z DNIA 26 WRZEŚNIA 2023 R. Z OZNACZENIEM (CZERWONY KONTUR) OBSZARU OBJĘTEGO MPZP NR 339/0/2023 "STARONIVA - POŁUDNIE - DOLINKI" W RZESZOWIE

SKALA 1:15000

[illegible]