
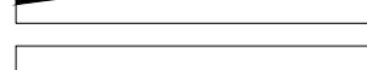
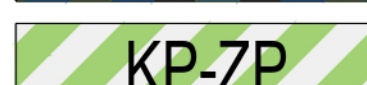
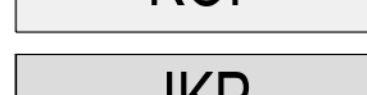



"PRZEŁOM STRUGU" W RZESZOWIE - W CZĘŚCI I

SKALA 1 : 1 000

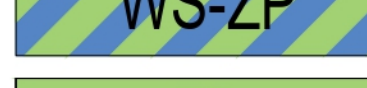

	GRANICA OBSZARU PLANU	
	LINIE ROZGRANICZAJĄCE TERENY O RÓŻNYM PRZEZNACZENIU	
	LUB RÓŻNYCH ZASADACH ZAGOSPODAROWANIA	
	LINIE ZABUDOWY NIEPRZEKACZALNE	
	MN	TEREN ZABUDOWY MIESZKANIOWEJ JEDNORODZINNEJ
	UR	TEREN USŁUG KULTU RELIGIJNEGO
	KDL	TEREN DROGI LOKALNEJ
	KDL - WS	TEREN DROGI LOKALNEJ LUB WÓD POWIERZCHNIOWYCH ŚRÓDLĄDOWYCH
	KDD	TEREN DROGI DOJAZDOWEJ
	KR	TEREN KOMUNIKACJI DROGOWEJ WEWNĘTRZNEJ
	KR-WS	TEREN KOMUNIKACJI DROGOWEJ WEWNĘTRZNEJ LUB WÓD POWIERZCHNIOWYCH ŚRÓDLĄDOWYCH
	KR-ZP	TEREN KOMUNIKACJI DROGOWEJ WEWNĘTRZNEJ LUB ZIELENI URZĄDZONEJ
	KP-WS	TEREN KOMUNIKACJI PIESZO-ROWEROWEJ LUB WÓD POWIERZCHNIOWYCH ŚRÓDLĄDOWYCH
	KP-ZP	TEREN KOMUNIKACJI PIESZO-ROWEROWEJ LUB ZIELENI URZĄDZONEJ
	KOP	TEREN PARKINGU
	IKP	TEREN POMPOWNI ŚCIEKÓW
	WS-ZP	TEREN WÓD POWIERZCHNIOWYCH ŚRÓDLĄDOWYCH LUB ZIELENI URZĄDZONEJ
	ZP	TEREN ZIELENI URZĄDZONEJ
	ZD	TEREN OGRODÓW DZIAŁKOWYCH

	<u>LEGENDA - OZNACZENIA INFORMACYJNE:</u>
	DOM PRZY UL. KOŁO 3
	UJĘTY W GMINNEJ EWIDENCJI ZABYTKÓW MIASTA RZESZOWA
	GRANICA OBSZARU SZCZEGÓLNEGO ZAGROŻENIA POWODZIĄ, NA KTÓRYM PRAWDOPODOBIEŃSTWO WYSTĄPIENIA POWODZI JEST ŚRĘDNE I WYNOŚY 1%
	GRANICA TERENU ZAGROŻENIA RUCHAMI MASOWYMI
	OŚ PRZEBIEGU NAPIĘCIOWEJ LINII ELEKTROENERGETYCZNEJ 110 kV
	GRANICE TERENÓW KOMUNIKACJI - ISTNIEJĄCYCH LUB PLANOWANYCH - POZA GRANICAMI OBSZARU PLANU MIEJSKOWEGO
	
	NAZWY ULIC, RZEK I MIEJSC

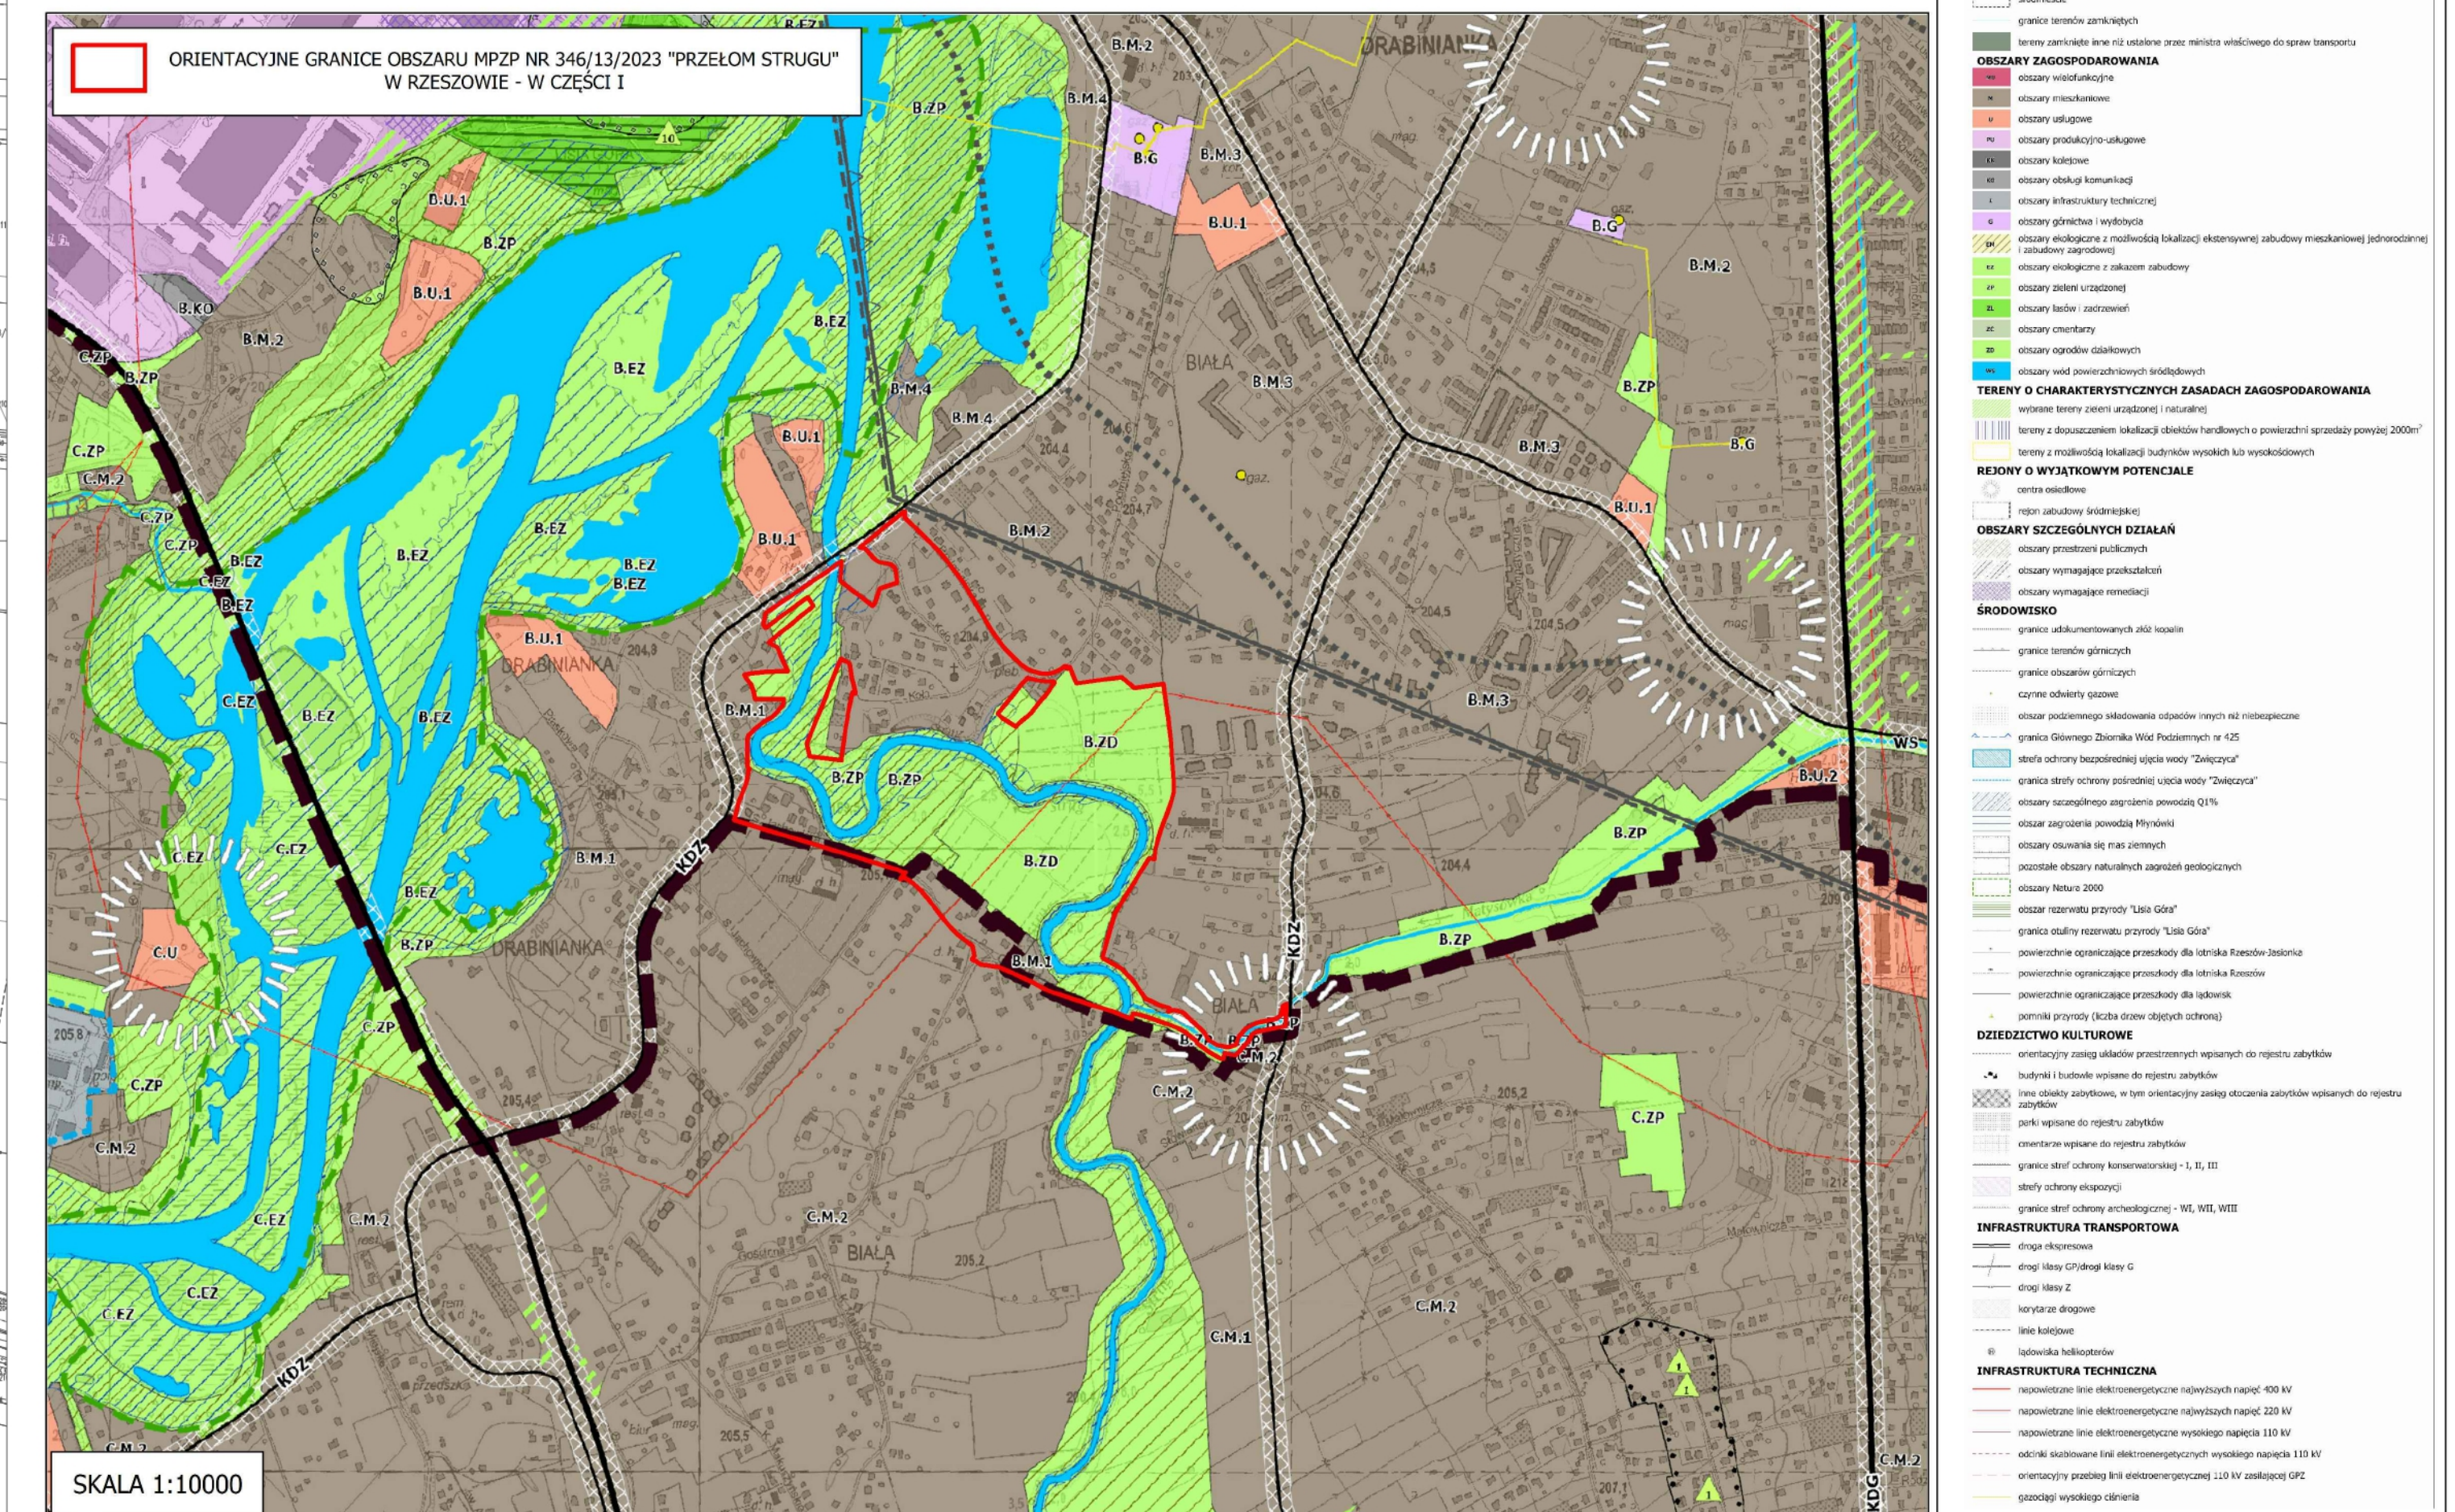

Generalny Projektant
Biura Rozwoju Miasta Rzeszowa
(-)
Grzegorz Róg
(podpisano kwalifikowanym podpisem elektronicznym)