
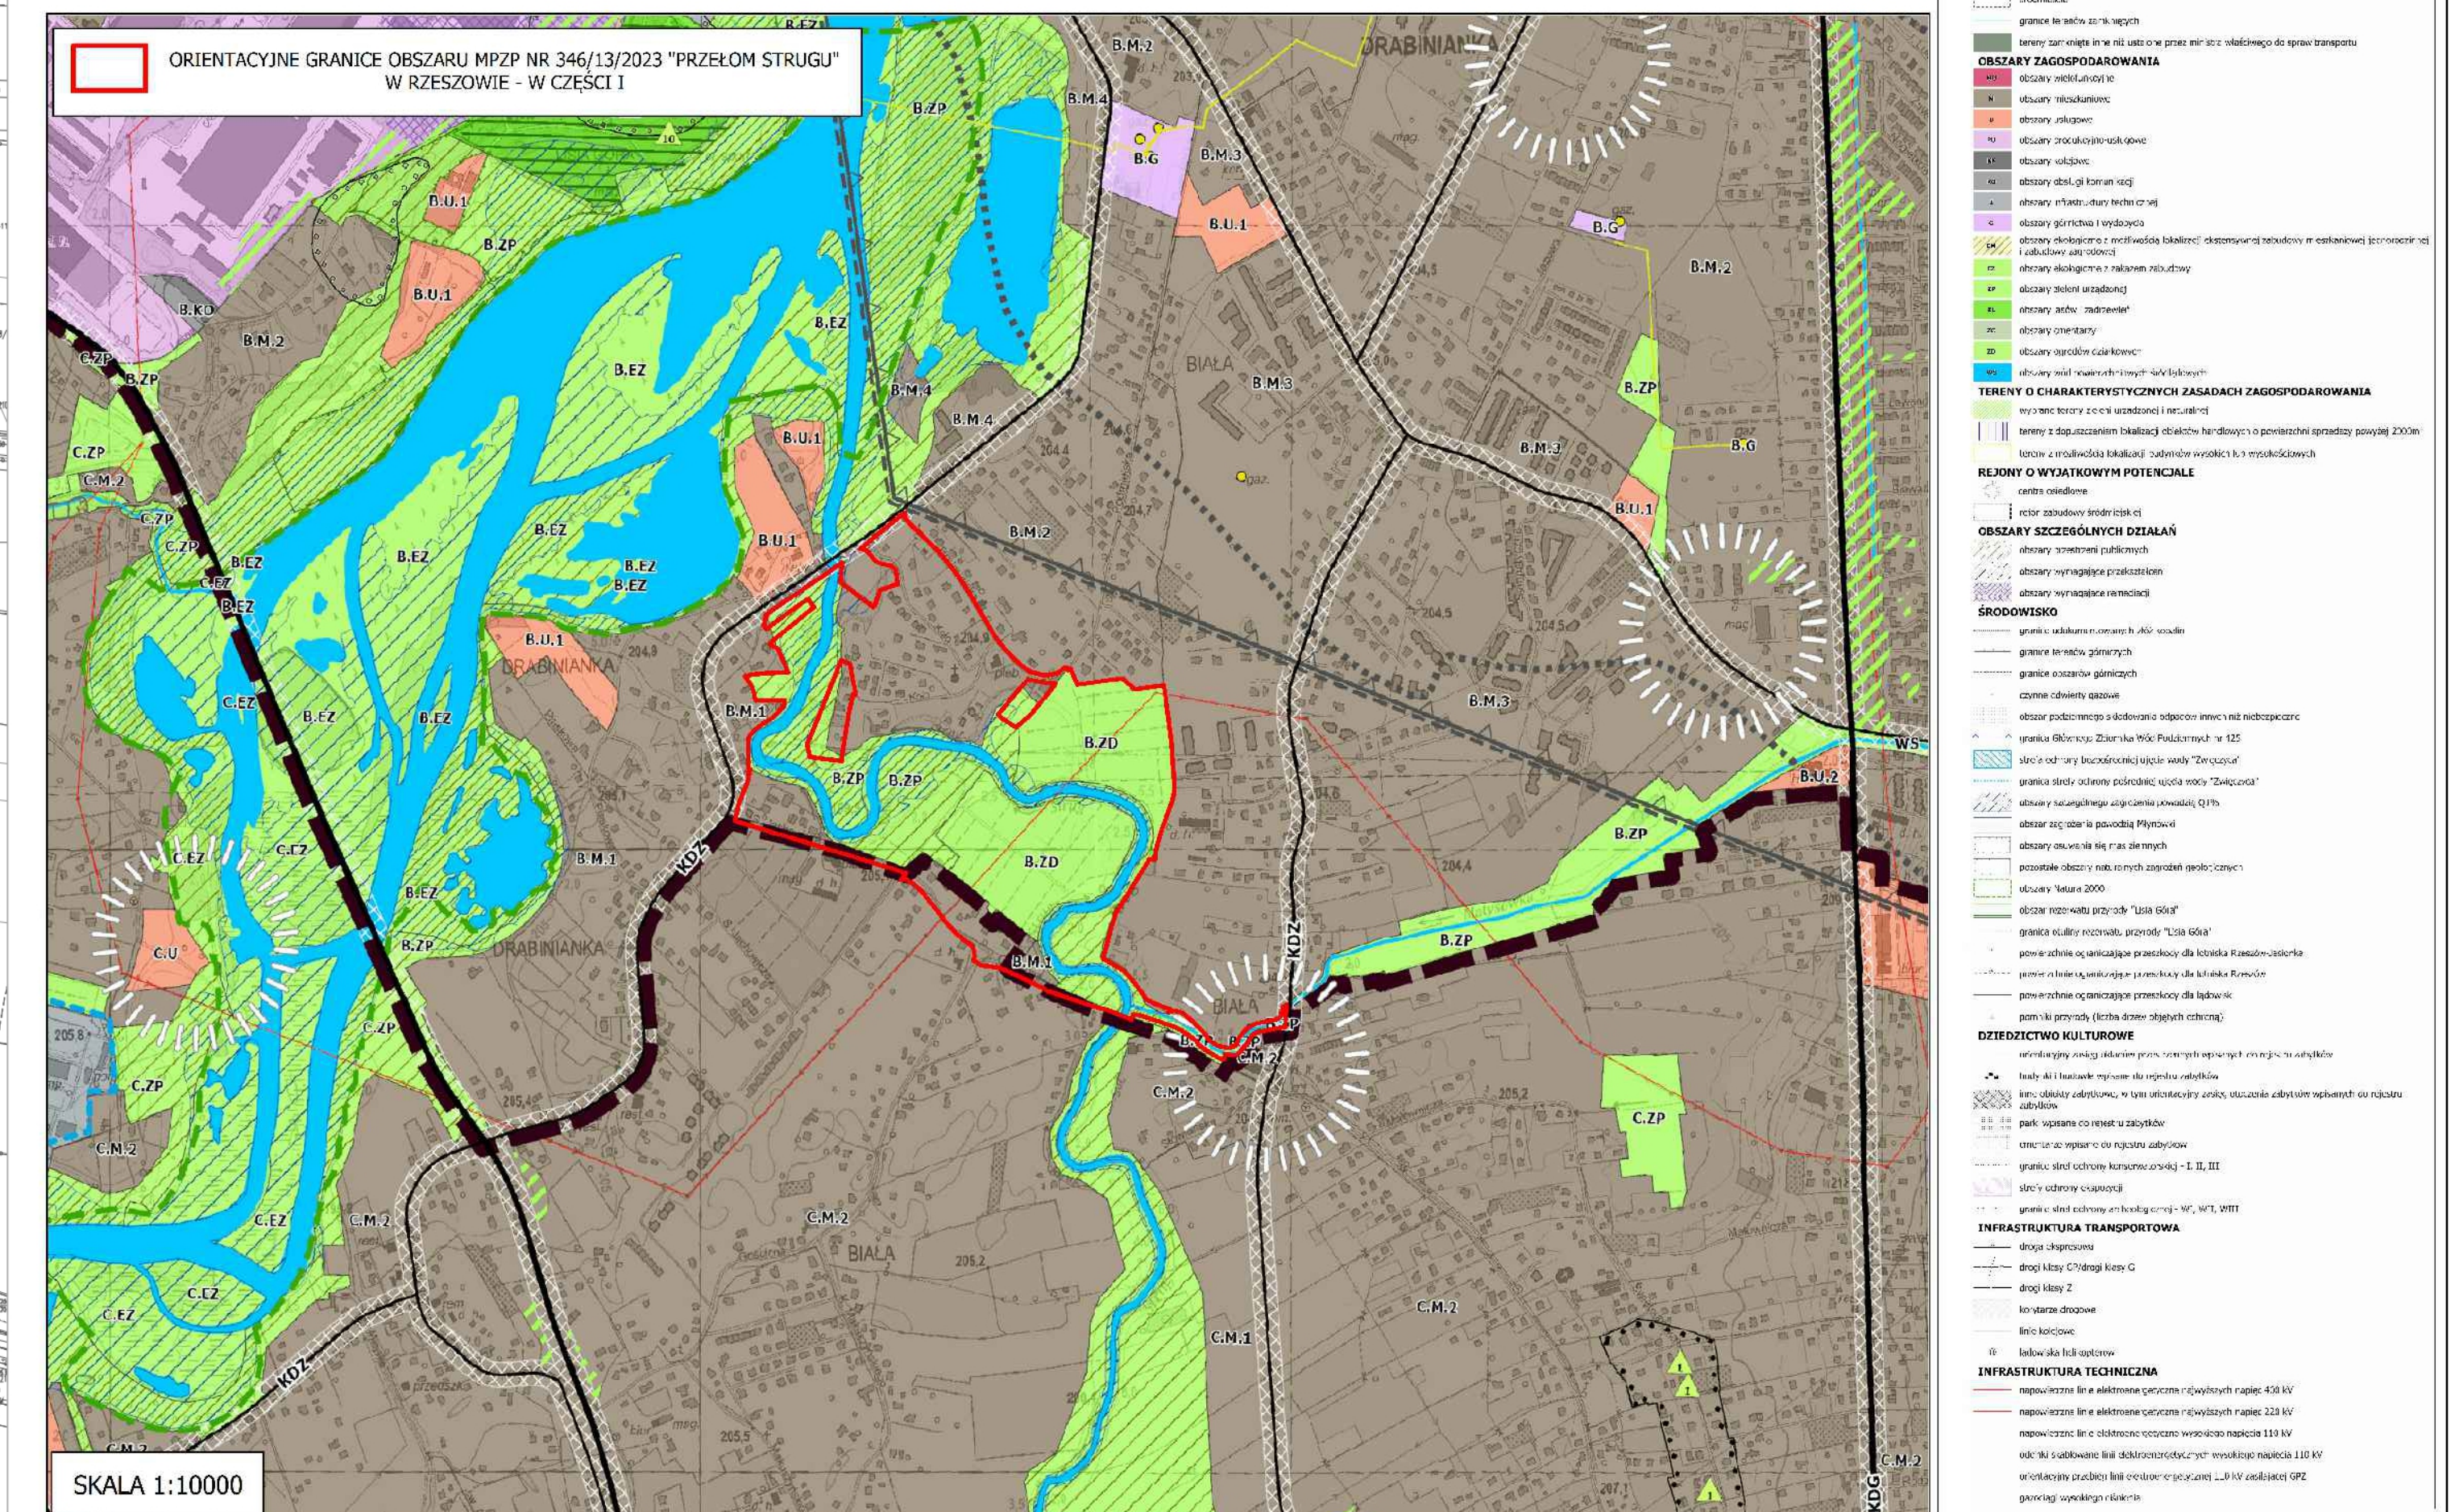


ZAŁĄCZNIK NR 1
DO UCHWAŁY NR .../.../2025 RADY MIASTA RZESZOWA
Z DNIA 2025 r.

SKALA 1 : 1 000

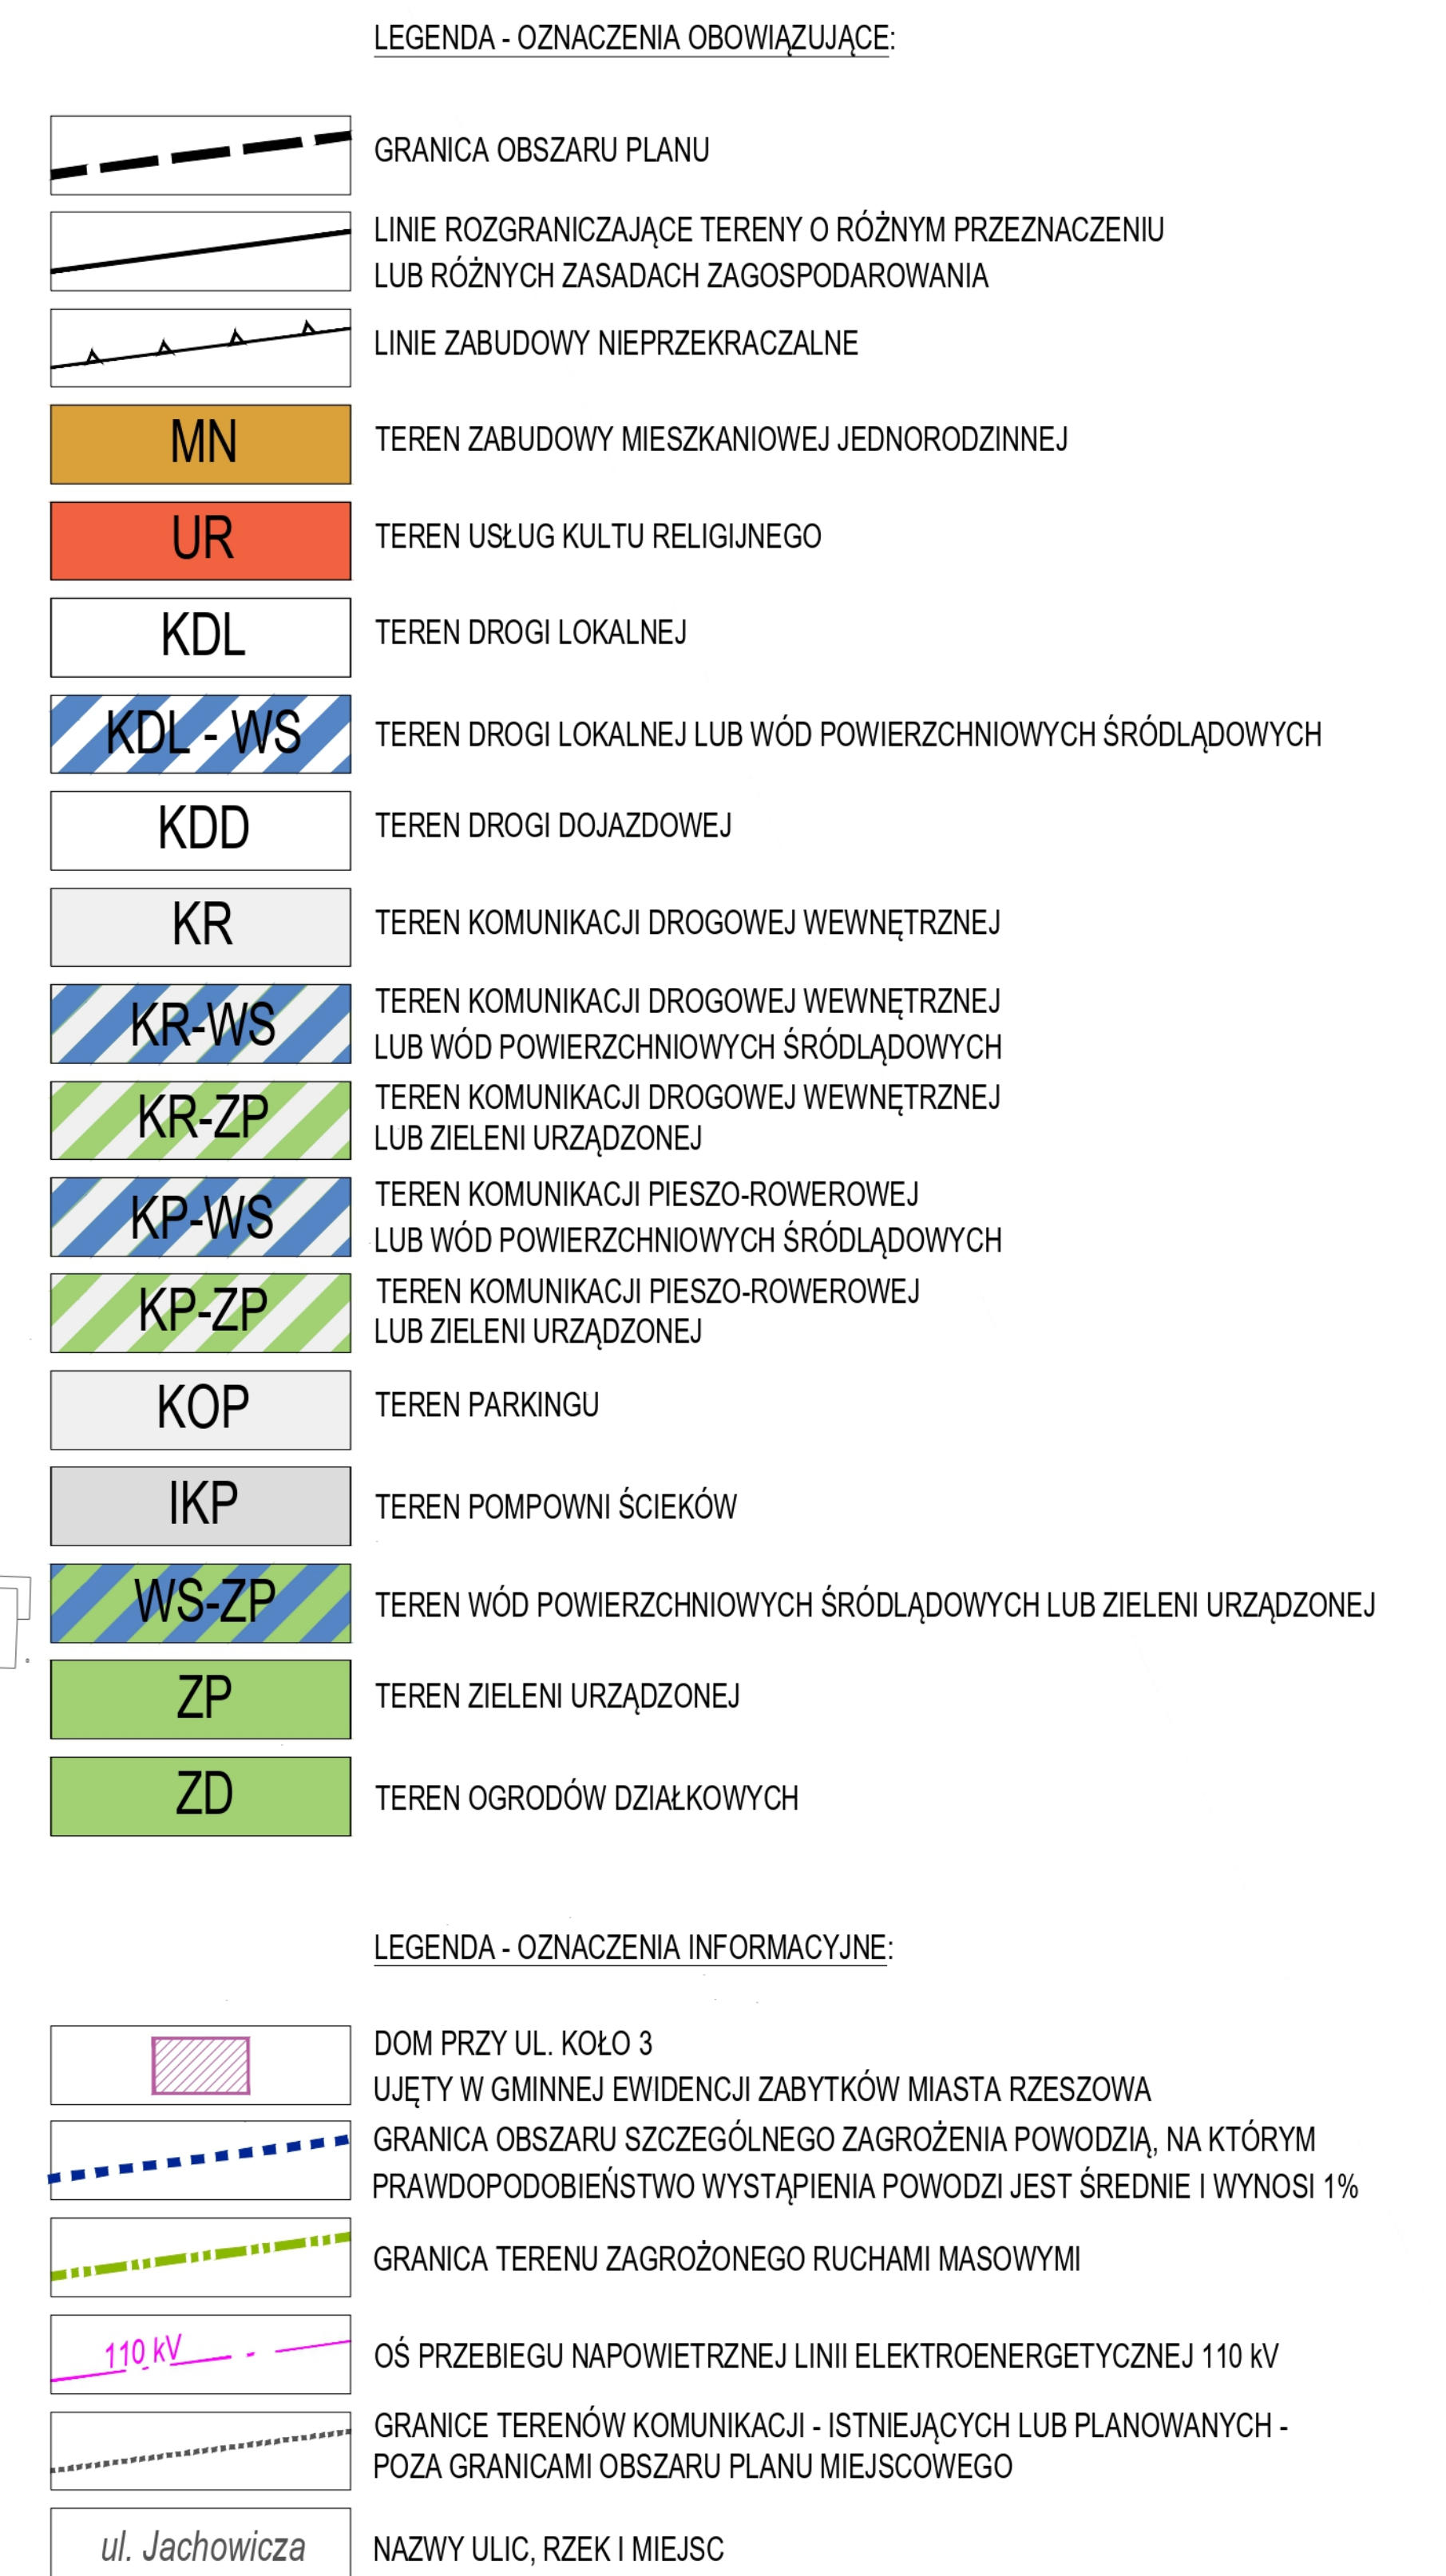

Barbara Pujdak
(podpisano podpisem elektronicznym)

Barbara Beata Pujdak

Generalny Projektant
Biura Rozwoju Miasta Rzeszowa
(-)
Grzegorz Róg
(podpisano kwalifikowanym podpisem elektronicznym)