

MIEJSCOWY PLAN ZAGOSPODAROWANIA PRZESTRZENNEGO NR 349/16 /2023
 "CISOWY PARK" W RZESZOWIE - **PROJEKT**



ZAŁĄCZNIK NR 1 DO UCHWAŁY NR ... / ... / 2024
 RADY MIASTA RZESZOWA Z DNIA 2024 R.

CZEŚĆ GRAFICZNA PLANU MIEJSCOWEGO
 SKALA 1 : 1 000



LEGENDA:


OZNACZENIA OBOWIĄZUJĄCE

- GRANICA OBSZARÓW OBJĘTYCH PLANEM MIEJSCOWYM
- OBOWIĄZUJĄCA LINIA ZABUDOWY
- NIEPRZEKRACZALNA LINIA ZABUDOWY
- GRANICA MIĘDZY OBOWIĄZUJĄCĄ A NIEPRZEKRACZALNĄ LINIĄ ZABUDOWY
- MW TERENY ZABUDOWY MIESZKANIOWEJ WIELORODZINNEJ

OZNACZENIA INFORMACYJNE

- NAZWA ISTNIEJĄCEJ ULICY
- TERENY OBJĘTE OBOWIĄZUJĄCYM MPZP NR 327/3/2022 "ZAGÓRZE NOWE" W RZESZOWIE
- OBSZARY OBJĘTE PLANEM MIEJSCOWYM W CAŁOŚCI POŁOŻONE SĄ W ZASIĘGU POWIERZCHNI OGRANICZAJĄCYCH PRZESKODY (OLS) DLA LOTNISKA RZESZÓW - JASIONKA (EPRZ)
- OBSZARY OBJĘTE PLANEM MIEJSCOWYM W CAŁOŚCI ZNAJDUJĄ SIĘ W GRANICACH GZWP 425

WYRS ZE STUDIUM UWARUNKWAŃ I KIERUNKÓW ZAGOSPODAROWANIA PRZESTRZENNEGO MIASTA RZESZOWA, PRZYJĘTEGO UCHWAŁĄ NR LXXXV/1890/2023 RADY MIASTA RZESZOWA Z DNIA 26 WRZEŚNIA 2023 R. Z OZNACZENIEM KOLOREM CZERWONYM OBSZARU OBJĘTEGO PLANEM MIEJSCOWYM - SKALA 1:10000

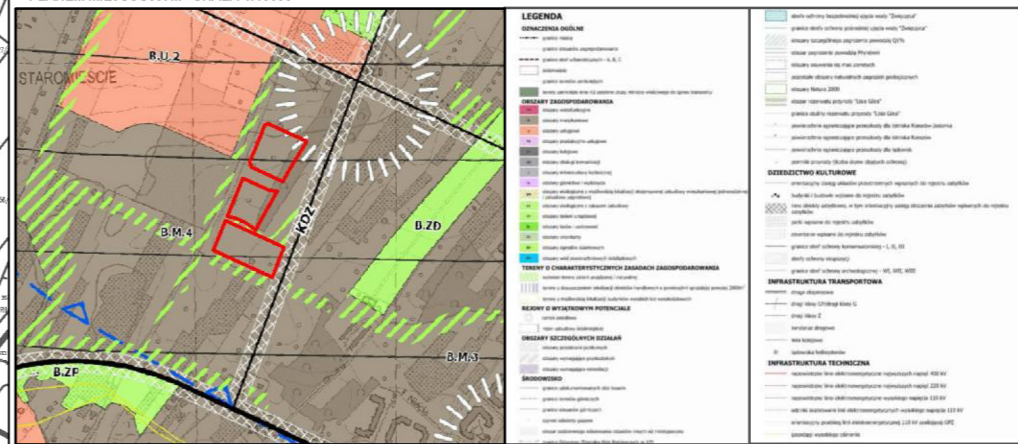

POŚWIADCZA SIĘ ZŁOŻONOŚĆ NINIEJSZEJ MAPY Z ORYGINAŁEM ZNAJDUJĄCYM SIĘ W GRODZKIM OŚRODKU DOKUMENTACJI I REZERWUJĄCYM SIĘ W RZESZOWIE - KOPII SPORZĄDZONEJ NA LICENCJI NR GE-O.6642.4348.2024.1.063. P W DNIU 10 KWIEŃNIA 2024 R.