


MIEJSCOWY PLAN ZAGOSPODAROWANIA PRZESTRZENNEGO NR 360/11/2024
PRZY UL. POGWIZDOWSKIEJ W RZESZOWIE


PROJEKT

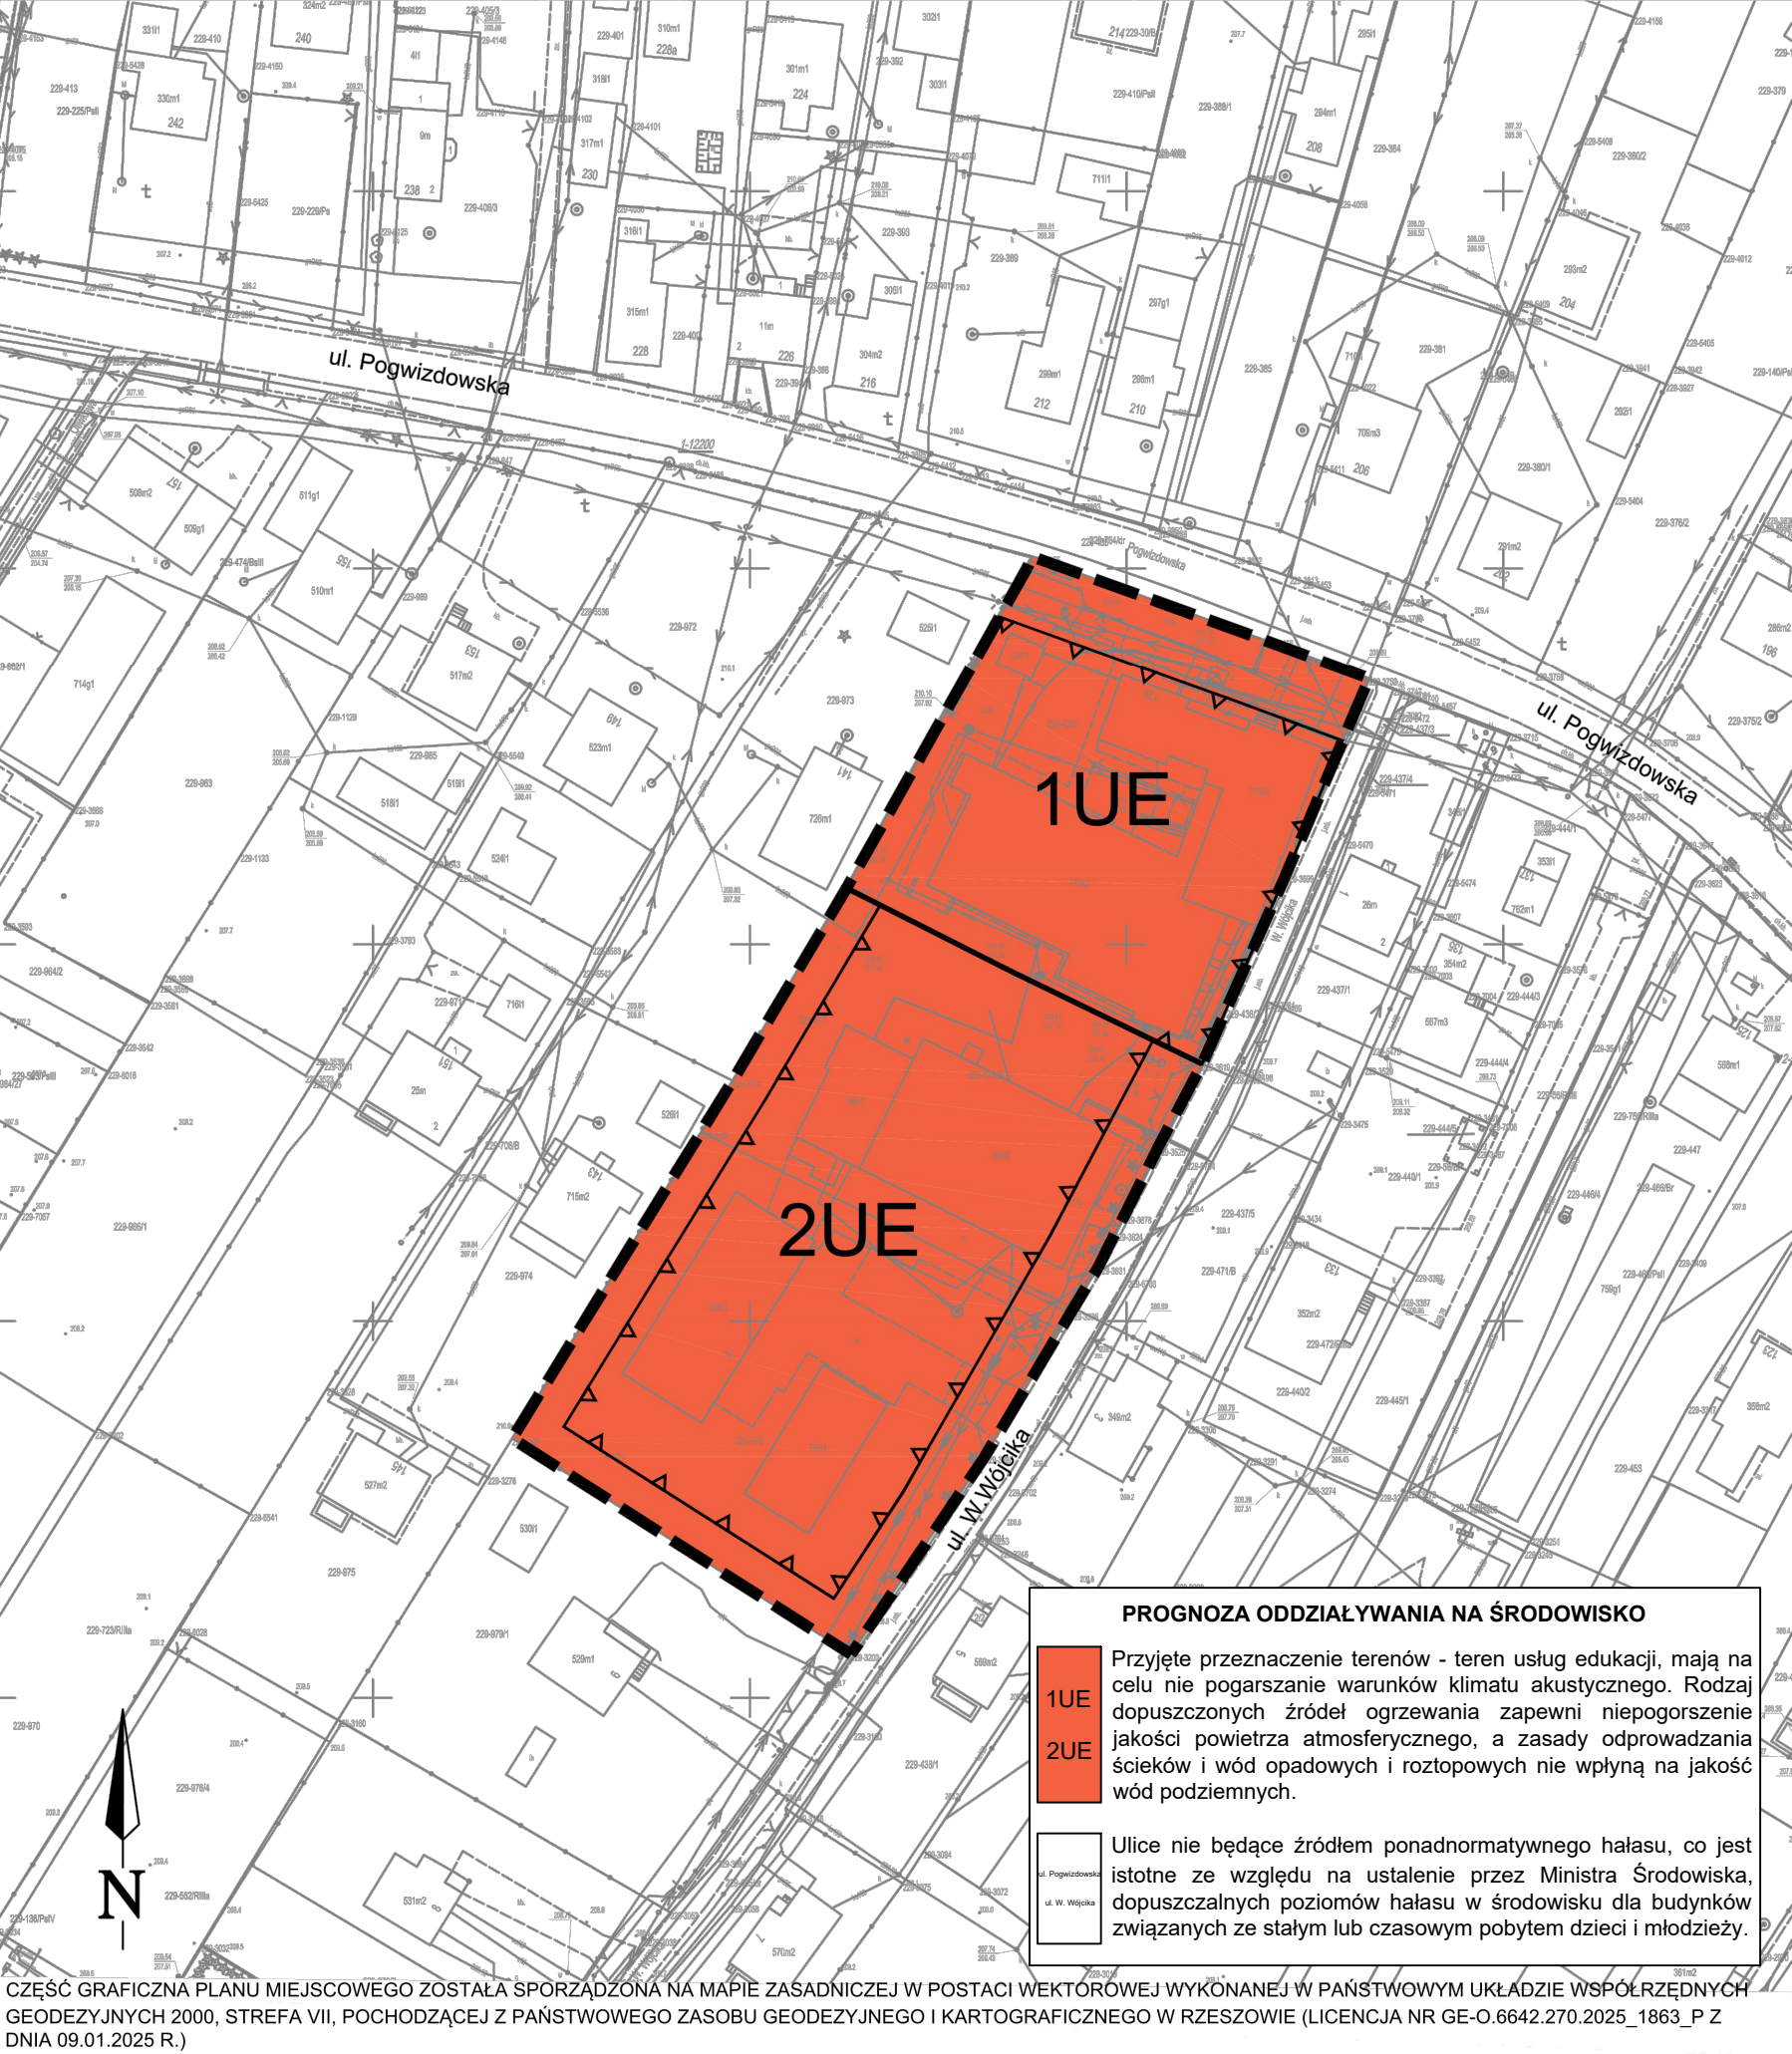

ZAŁĄCZNIK NR 1
DO UCHWAŁY NR/..../2025
RADY MIASTA RZESZOWA
Z DNIA2025 r.

CZĘŚĆ GRAFICZNA PLANU MIEJSCOWEGO

SKALA 1:1 000

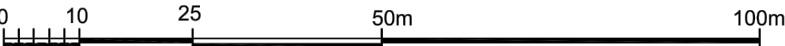

LEGENDA:

	GRANICA OBSZARU OBJĘTEGO MIEJSCOWYM PLANEM ZAGOSPODAROWANIA PRZESTRZENNEGO
	LINIA ROZGRANICZAJĄCA TERENY O RÓŻNYM PRZEZNACZENIU LUB RÓŻNYCH ZASADACH ZAGOSPODAROWANIA
	NIEPRZEKRACZALNA LINIA ZABUDOWY
	TEREN USŁUG EDUKACJI

OZNACZENIA INFORMACYJNE

CAŁY OBSZAR PLANU POŁOŻONY JEST:

- W ZASIĘGU POWIERZCHNI OGRANICZAJĄCYCH PRZESZKODY (OLS) DLA LOTNISKA RZESZÓW-JASIONKA (EPRZ) ORAZ W ZASIĘGU POWIERZCHNI OGRANICZAJĄCYCH ZABUDOWĘ (BRA) OD LOTNICZYCH URZĄDZEŃ NAZIEMNYCH (LUN)
- NA TERENIE GZWP NR 425 DĘBICA - STAŁOWA WOLA - RZESZÓW

ul. Wójcika	NAZWY ISTNIEJĄCYCH ULIC
-------------	-------------------------

WYRYS ZE SUIKZP MIASTA PRZYJĘTEGO UCHWAŁĄ NR LXXXV/1890/2023 RADY MIASTA RZESZOWA Z DNIA 26 WRZEŚNIA 2023 r. Z OZNACZENIEM (CZERWONY KONTUR) OBSZARU OBJĘTEGO MIEJSCOWYM PLANEM ZAGOSPODAROWANIA PRZESTRZENNEGO NR 360/11/2024 PRZY UL. POGWIZDOWSKIEJ W RZESZOWIE

