


MIEJSCOWY PLAN ZAGOSPODAROWANIA PRZESTRZENNEGO NR 364/3/2025 "PARK PRZYSZŁOŚCI" W RZESZOWIE - W CZĘŚCI I - PROJEKT

**ZAŁĄCZNIK NR 1
DO UCHWAŁY NR/.../....
RADY MIASTA RZESZOWA
Z DNIA R.**

CZĘŚĆ GRAFICZNA PLANU MIEJSCOWEGO

SKALA - 1 : 1 000

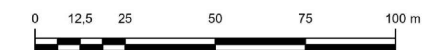

LEGENDA:

OZNACZENIA OBOWIAZUJĄCE:

	GRANICE OBSZARU OBJĘTEGO MIEJSCOWYM PLANEM ZAGOSPODAROWANIA PRZESTRZENNEGO
	NIEPRZEKACZALNA LINIA ZABUDOWY
	TEREN USŁUG

OZNACZENIA INFORMACYJNE:


270
OLŚ EPRZ

ZASIEG POWIERZCHNI OGRANICZAJĄCYCH PRZESKODY (OLS)
DLA LOTNISKA RZESZÓW JASIONKA (EPRZ)
- MAKSYMALNA WYSOKOŚĆ ZABUDOWY (m n.p.m.)

CAŁY TEREN ZNAJDUJE SIĘ NA OBSZARZE GŁÓWNEGO ZBIORNIKA WÓD
PODZIEMNYCH (GZWP Nr 425) DĘBICA - STAŁOWA WOLA - RZESZÓW

OZNACZENIA Z OBOWIĄZUJĄCYCH PLANÓW MIEJSCOWYCH:

KDZ	TEREN PUBLICZNEJ DROGI ZBIORCZEJ WYZNACZONY W MPZP NR 327/3/2022
2KDL	TEREN PUBLICZNEJ DROGI LOKALNEJ WYZNACZONY W MPZP NR 327/3/2022

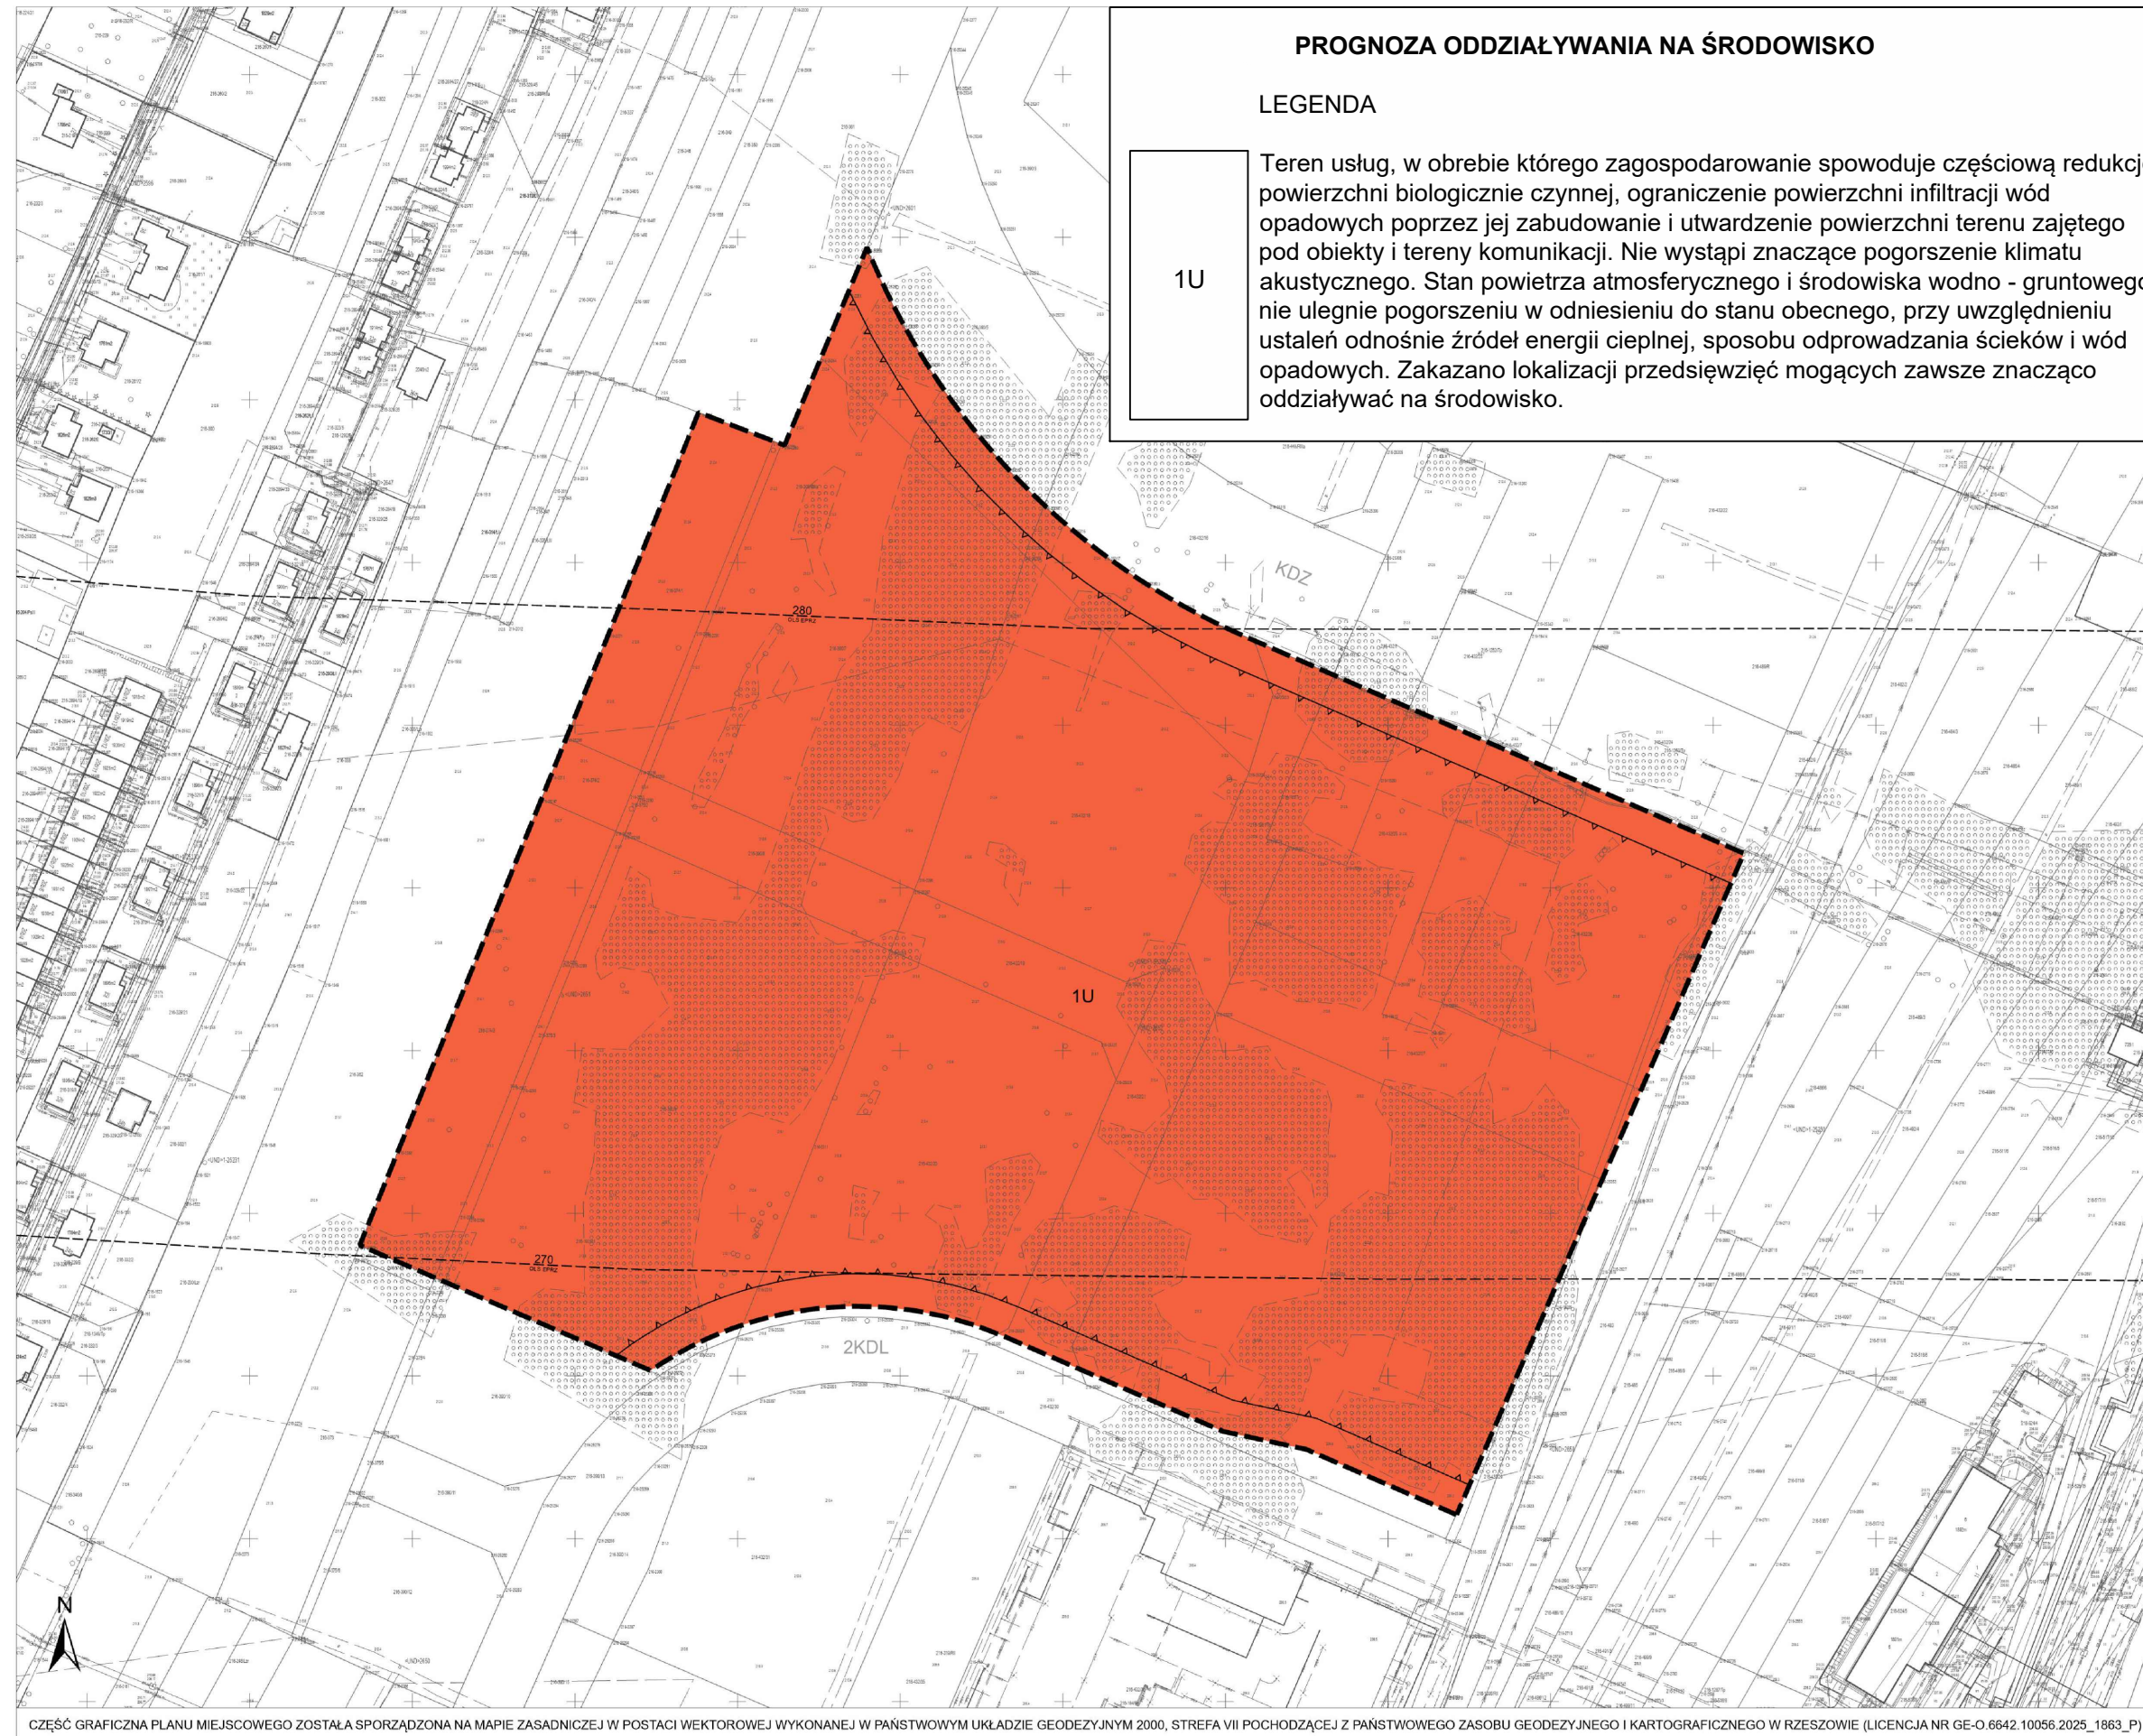

CZEŚĆ GRAFICZNA PLANU MIEJSCOWEGO ZOSTAŁA SPORZĄDZONA NA MAPIE ZASADNICZEJ W POSTACI WEKTOROWEJ WYKONANEJ W PAŃSTWOWYM UKŁADZIE GEODEZYJNYM 2000, STREFA VII POCHODZĄCEJ Z PAŃSTWOWEGO ZASOBU GEODEZYJNEGO I KARTOGRAFICZNEGO W RZESZOWIE (LICENCJA NR GE-O.6642.10056.2025_1863.P)

