


# MIEJSCOWY PLAN ZAGOSPODAROWANIA PRZESTRZENNEGO NR 331/7/2022 PRZY UL. WIERZYŃKA W RZESZOWIE






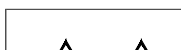


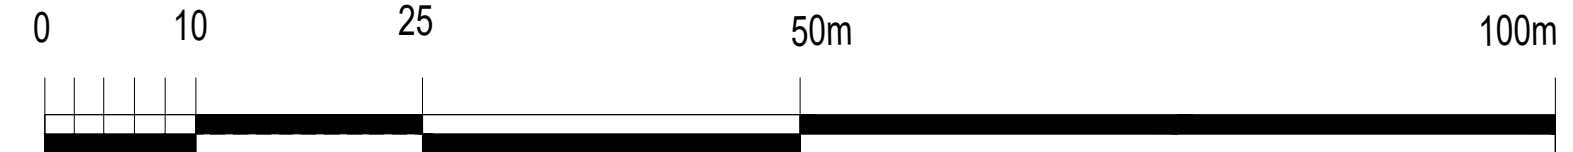



## ZAŁĄCZNIK NR 1 DO UCHWAŁY NR ..... RADY MIASTA RZESZOWA Z DNIA ....

CZĘŚĆ GRAFICZNA PLANU - SKALA 1:500








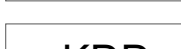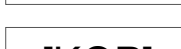


### LEGENDA:

#### OZNACZENIA OBOWIĄZUJĄCE



-  GRANICA OBSZARU OBJĘTEGO PLANEM
-  LINIA ROZGRANICZAJĄCA TERENY O RÓŻNYM PRZEZNACZENIU LUB RÓŻNYCH ZASADACH ZAGOSPODAROWANIA
-  LINIA PODZIAŁU WEWNĘTRZNEGO
-  NIEPRZEKRACZALNA LINIA ZABUDOWY
-  OBOWIĄZUJĄCA LINIA ZABUDOWY
-  NIEPRZEKRACZALNA LINIA ZABUDOWY DLA KONDYGNACJI PODZIEMNYCH
-  GRANICA MIĘDZY NIEPRZEKRACZALNĄ A OBOWIĄZUJĄCĄ LINIĄ ZABUDOWY
-  MW-U TERENY ZABUDOWY MIESZKANIOWEJ WIELORODZINNEJ LUB USŁUG
-  MW TEREN ZABUDOWY MIESZKANIOWEJ WIELORODZINNEJ
-  KOR TEREN PLACU MIEJSKIEGO
-  KDD TERENY DRÓG DOJAZDOWYCH
-  [KOP] TEREN PARKINGU WYDZIELONY LINIĄ PODZIAŁU WEWNĘTRZNEGO W GRANICACH TERENU 1KDD
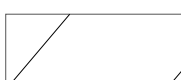
#### OZNACZENIA INFORMACYJNE

-  DZIAŁKI Z USTALONYMI ODRĘBNIAMI WSKAŹNIKAMI URBANISTYCZNYMI
-  STREFA PRAWOPODOBNEGO WYSTĘPOWANIA RELIKTÓW FORTYFIKACJI MIEJSKICH
-  OBIEKT WRAZ Z OTOCZENIEM T.J. DZIAŁKĄ NR EWID. 1041 OBR. 207 WPISANY DO REJESTRU ZABYTKÓW NIEMUCHYCH WOJEWÓDZTWA PODKARPACKIEGO (A-1417)
-  OBIEKT UJĘTY W GMINNEJ EWIDENCJI ZABYTKÓW
-  STANOWISKO ARCHEOLOGICZNE NR 17 (AZP 103-76/56) WPISANE DO GMINNEJ EWIDENCJI ZABYTKÓW
-  STREFA "B" - OCHRONY KONSERWATORSKIEJ ORAZ STREFY "OW" OBSERWACJI ARCHEOLOGICZNEJ, WYNAZCZONE W STUDYUM UWARUNKOWAŃ I KIERUNKÓW ZAGOSPODAROWANIA PRZESTRZENNEGO MIASTA RZESZOWA
-  DOJAZD Z DROGI PUBLICZNEJ POZA OBSZAREM OBJĘTYM PLANEM
-  ul. Wierzyńska NAZWY ISTNIEJĄCYCH ULIC

WYRYS ZE SUIKZP MIASTA RZESZOWA, PRZYJĘTEGO UCHWAŁĄ NR LXXXV/1890/2023 RADY MIASTA RZESZOWA Z DNIA 26 WRZEŚNIA 2023 R.

FRAGMENT ZAŁĄCZNIKA NR 2 DO UCHWAŁY NR LXXXV/1890/2023 RADY MIASTA RZESZOWA Z DNIA 26 WRZEŚNIA 2023 R. RYSUNEK STUDIUM - KIERUNKI ZAGOSPODAROWANIA PRZESTRZENNEGO MIASTA RZESZOWA

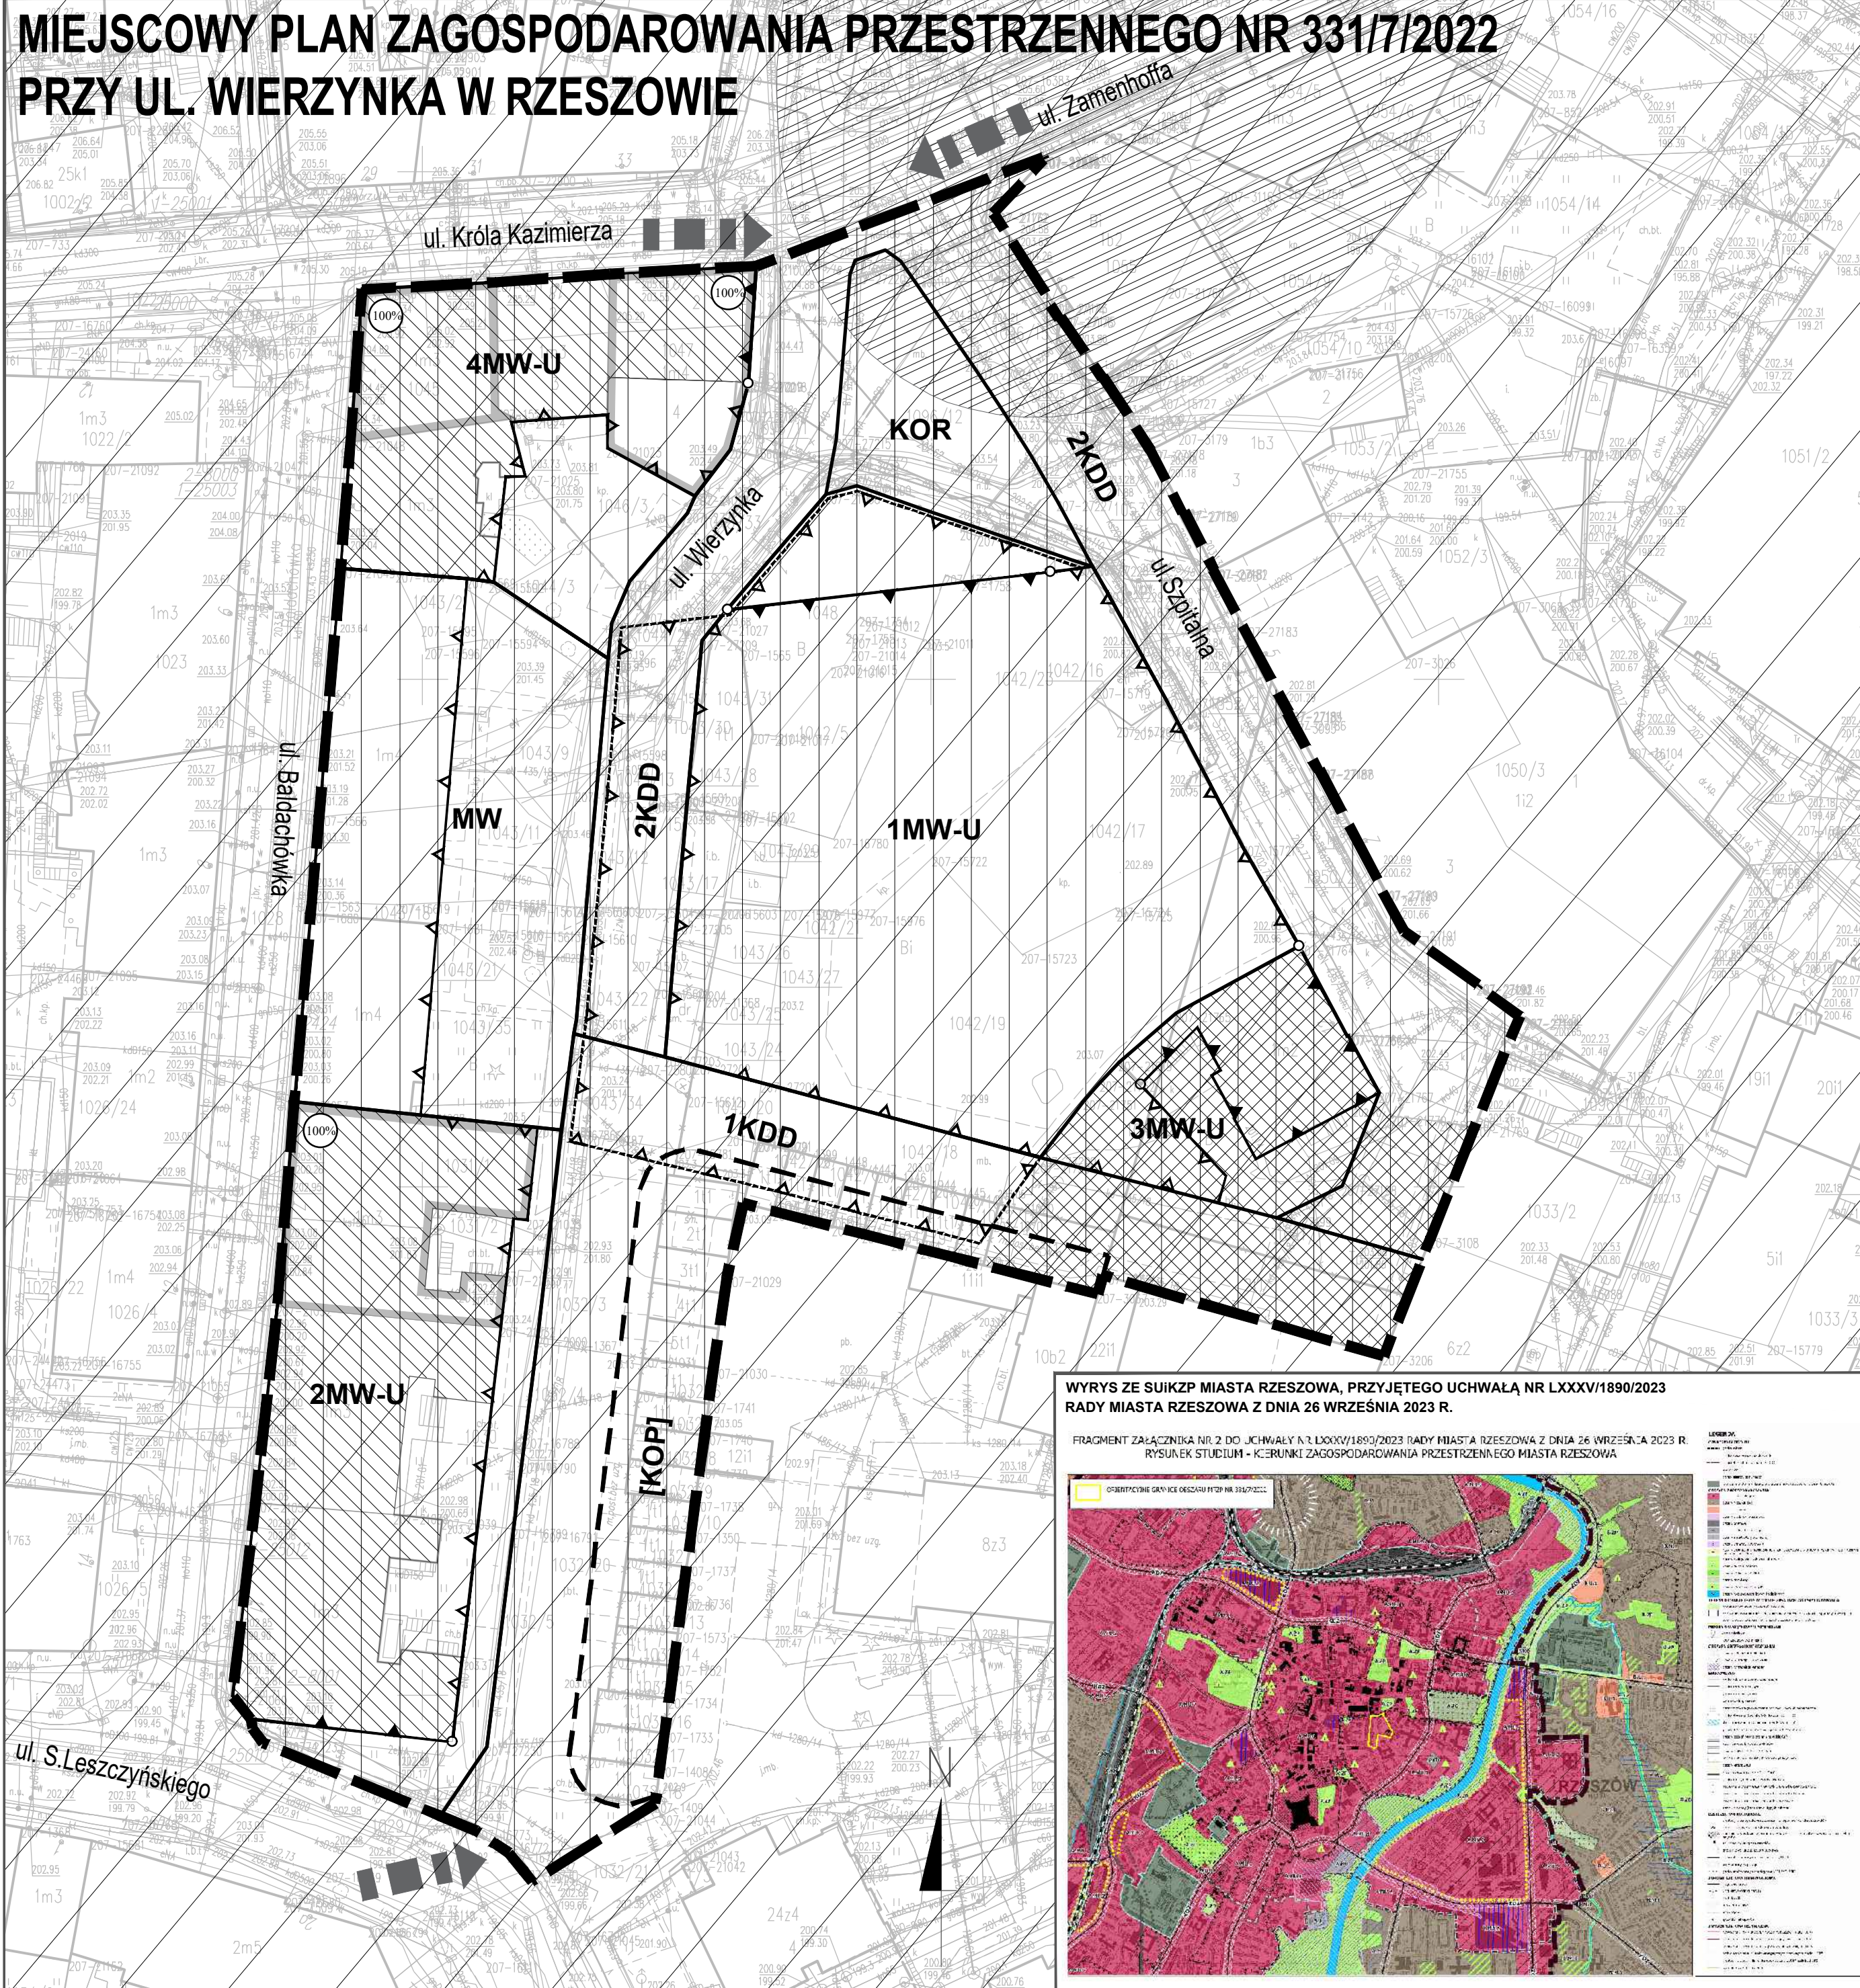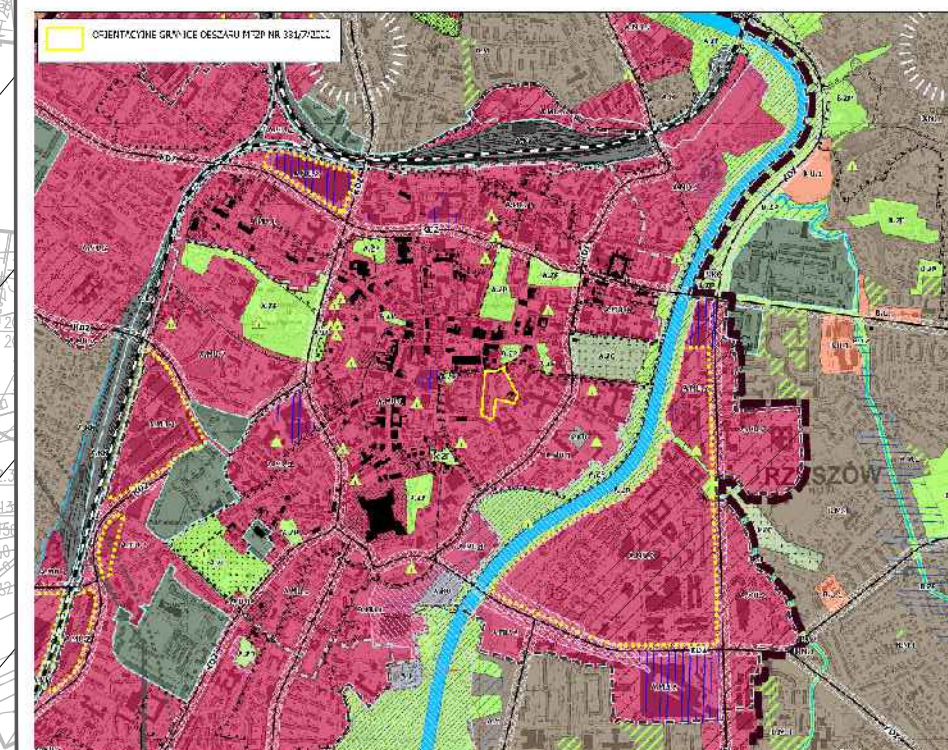

CZĘŚĆ GRAFICZNA PLANU SPORZĄDZONA NA MAPIE ZASADNICZEJ W POSTACI WEKTOROWEJ, WYKONANEJ W PAŃSTWOWYM UKŁADZIE GEODEZYJNYM 2000, STREFA VII, POCHODZĄCEJ Z PAŃSTWOWEGO ZASOBU GEODEZYJNEGO I KARTOGRAFICZNEGO W RZESZOWIE (LICENCJA NR GE-O.6642.9495.2022\_1863\_P Z DNIA 29 SIERPNI 2022 R.)