


MIEJSCOWY PLAN ZAGOSPODAROWANIA PRZESTRZENNEGO NR 360/11/2024
PRZY UL. POGWIZDOWSKIEJ W RZESZOWIE

PROJEKT

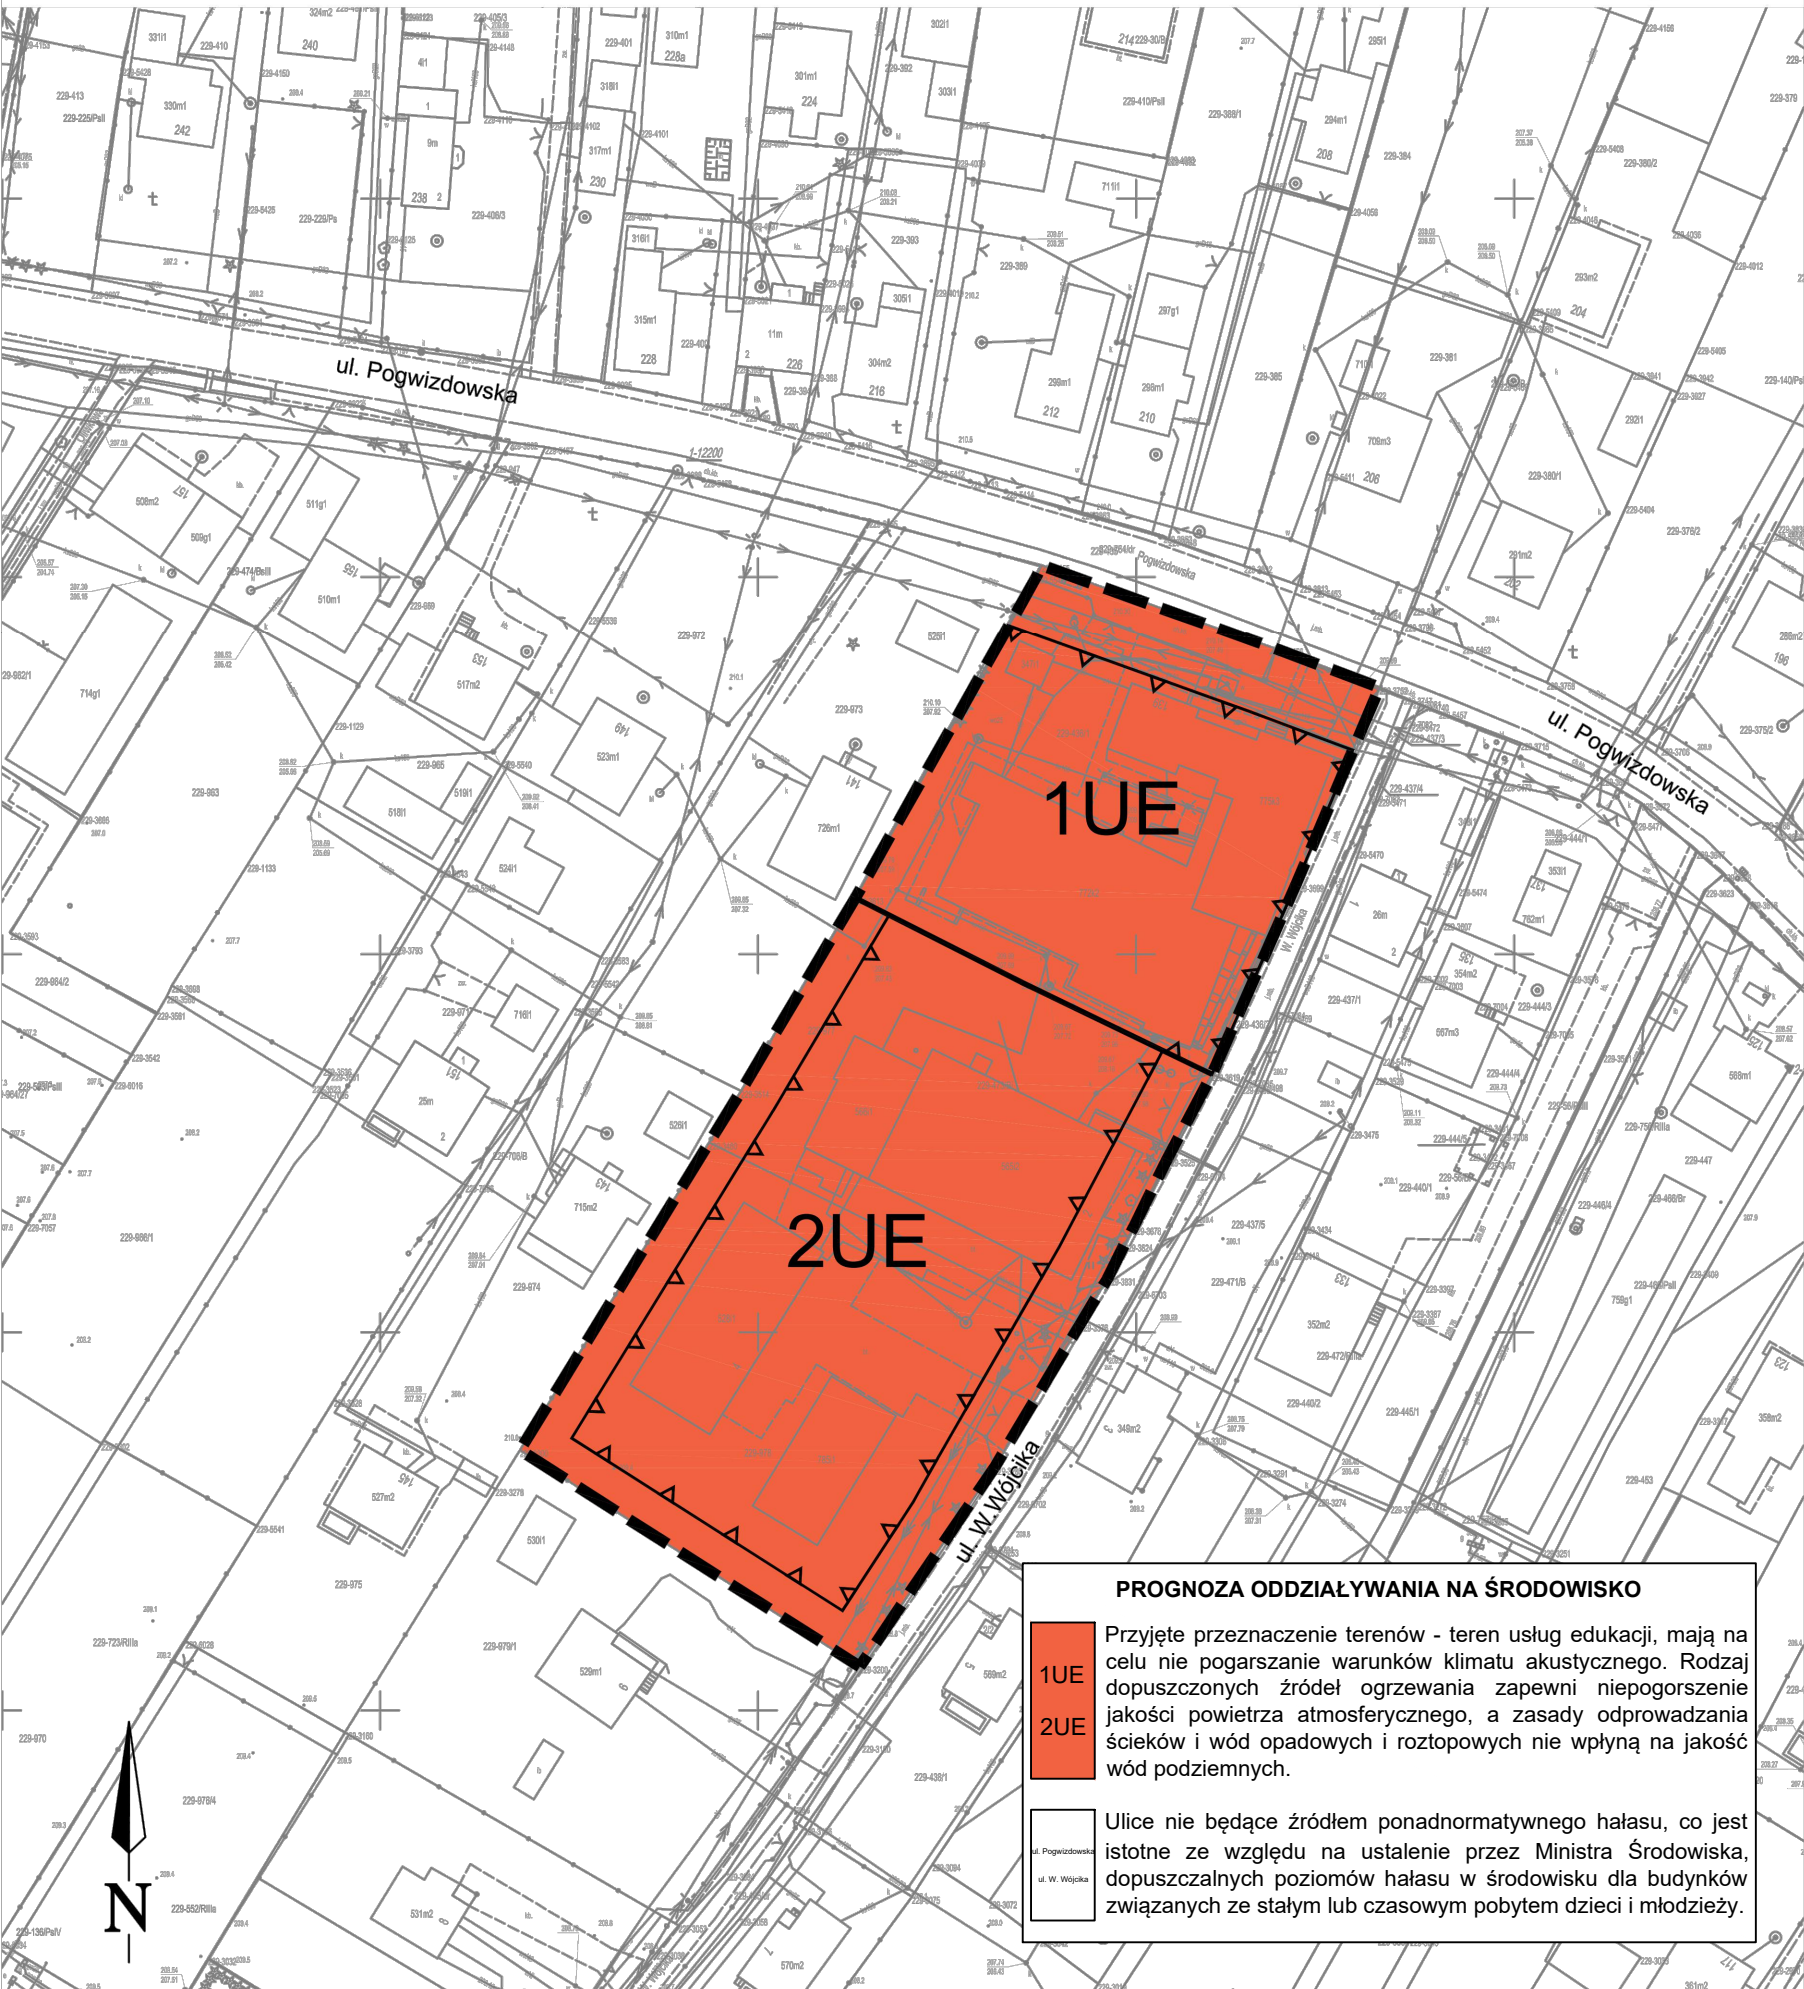

PROGNOZA ODDZIAŁYWANIA NA ŚRODOWISKO

Przyjęte przeznaczenie terenów - teren usług edukacji, mają na celu nie pogarszanie warunków klimatu akustycznego. Rodzaj dopuszczonych źródeł ogrzewania zapewni nie pogorszenie jakości powietrza atmosferycznego, a zasady odprowadzania ścieków i wód opadowych i roztopowych nie wpłyną na jakość wód podziemnych.

Ulice nie będące źródłem ponadnormatywnego hałasu, co jest istotne ze względu na ustalenie przez Ministra Środowiska, dopuszczalnych poziomów hałasu w środowisku dla budynków związanych ze stałym lub czasowym pobytem dzieci i młodzieży.

ZAŁĄCZNIK NR 1
DO UCHWAŁY NR/..../2025
RADY MIASTA RZESZOWA
Z DNIA2025 r.

CZĘŚĆ GRAFICZNA PLANU MIEJSCOWEGO

SKALA 1:1 000




LEGENDA:


OZNACZENIA OBOWIAZUJĄCE



GRANICA OBSZARU OBJĘTEGO PLANEM MIEJSCOWYM

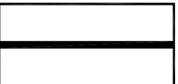

LINIA ROZGRANICZAJĄCA TERENY O RÓŻNYM PRZEZNACZENIU LUB RÓŻNYCH ZASADACH ZAGOSPODAROWANIA

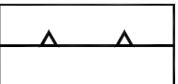

NIEPRZEKACZALNA LINIA ZABUDOWY



TEREN USŁUG EDUKACJI

OZNACZENIA INFORMACYJNE


CAŁY OBSZAR PLANU POŁOŻONY JEST:

- W ZASIĘGU POWIERZCHNI OGRANICZAJĄCYCH PRZESZKODY (OLS) DLA LOTNISKA RZESZÓW-JASIONKA (EPRZ) ORAZ W ZASIĘGU POWIERZCHNI OGRANICZAJĄCYCH ZABUDOWĘ (BRA) OD LOTNICZYCH URZĄDZEŃ NAZIEMNYCH (LUN)
- NA TERENIE GZWP NR 425 DĘBICA - STAŁOWA WOLA - RZESZÓW


ul. W. Wójcika

NAZWY ISTNIEJĄCYCH ULIC

WYRYS ZE SUIKZP MIASTA PRZYJĘTEGO UCHWAŁĄ NR LXXXV/1890/2023 RADY MIASTA RZESZOWA Z DNIA 26 WRZEŚNIA 2023 R. Z OZNACZENIEM (CZERWONY KONTUR) OBSZARU OBJĘTEGO MIEJSCOWYM PLANEM ZAGOSPODAROWANIA PRZESTRZENNEGO NR 360/11/2024 PRZY UL. POGWIZDOWSKIEJ W RZESZOWIE

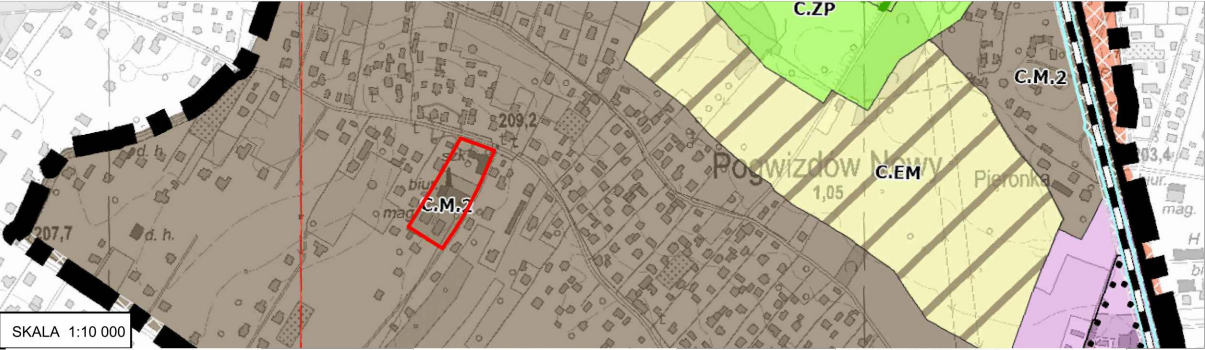

SKALA 1:10 000

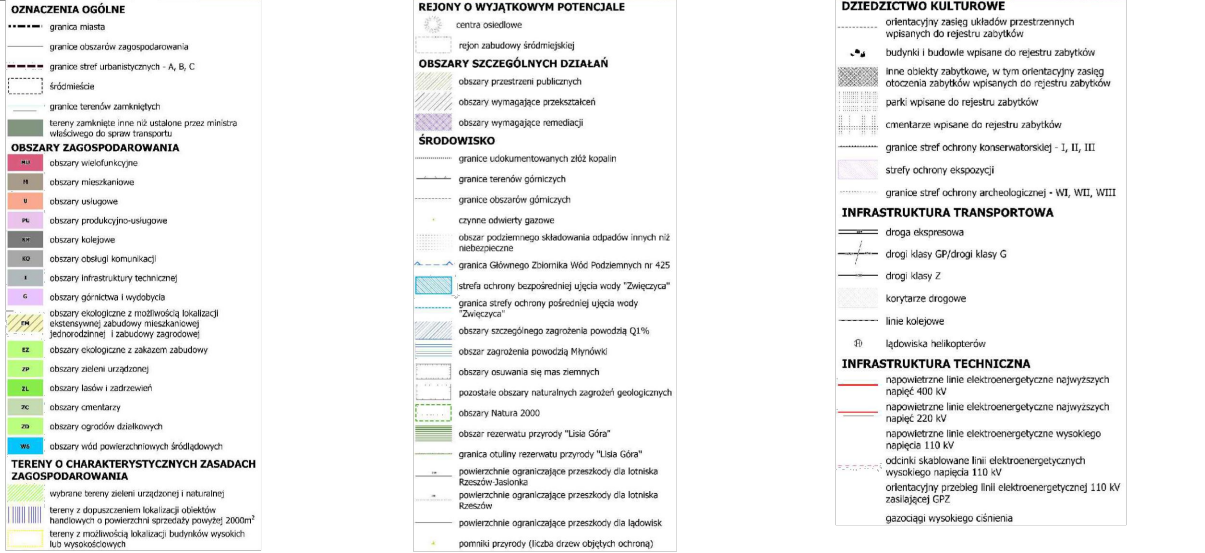

CZĘŚĆ GRAFICZNA PLANU MIEJSCOWEGO ZOSTAŁA SPORZĄDZONA NA MAPIE ZASADNICZEJ W POSTACI WEKTOROWEJ WYKONANEJ W PAŃSTWOWYM UKŁADZIE WSPÓŁRZĘDNYCH GEODEZYJNYCH 2000, STREFA VII, POCHODZĄCEJ Z PAŃSTWOWEGO ZASOBU GEODEZYJNEGO I KARTOGRAFICZNEGO W RZESZOWIE (LICENCJA NR GE-O.6642.270.2025_1863_P Z DNIA 09.01.2025 R.)