


rzut przyziemia - inwentaryzacja

skala 1:50

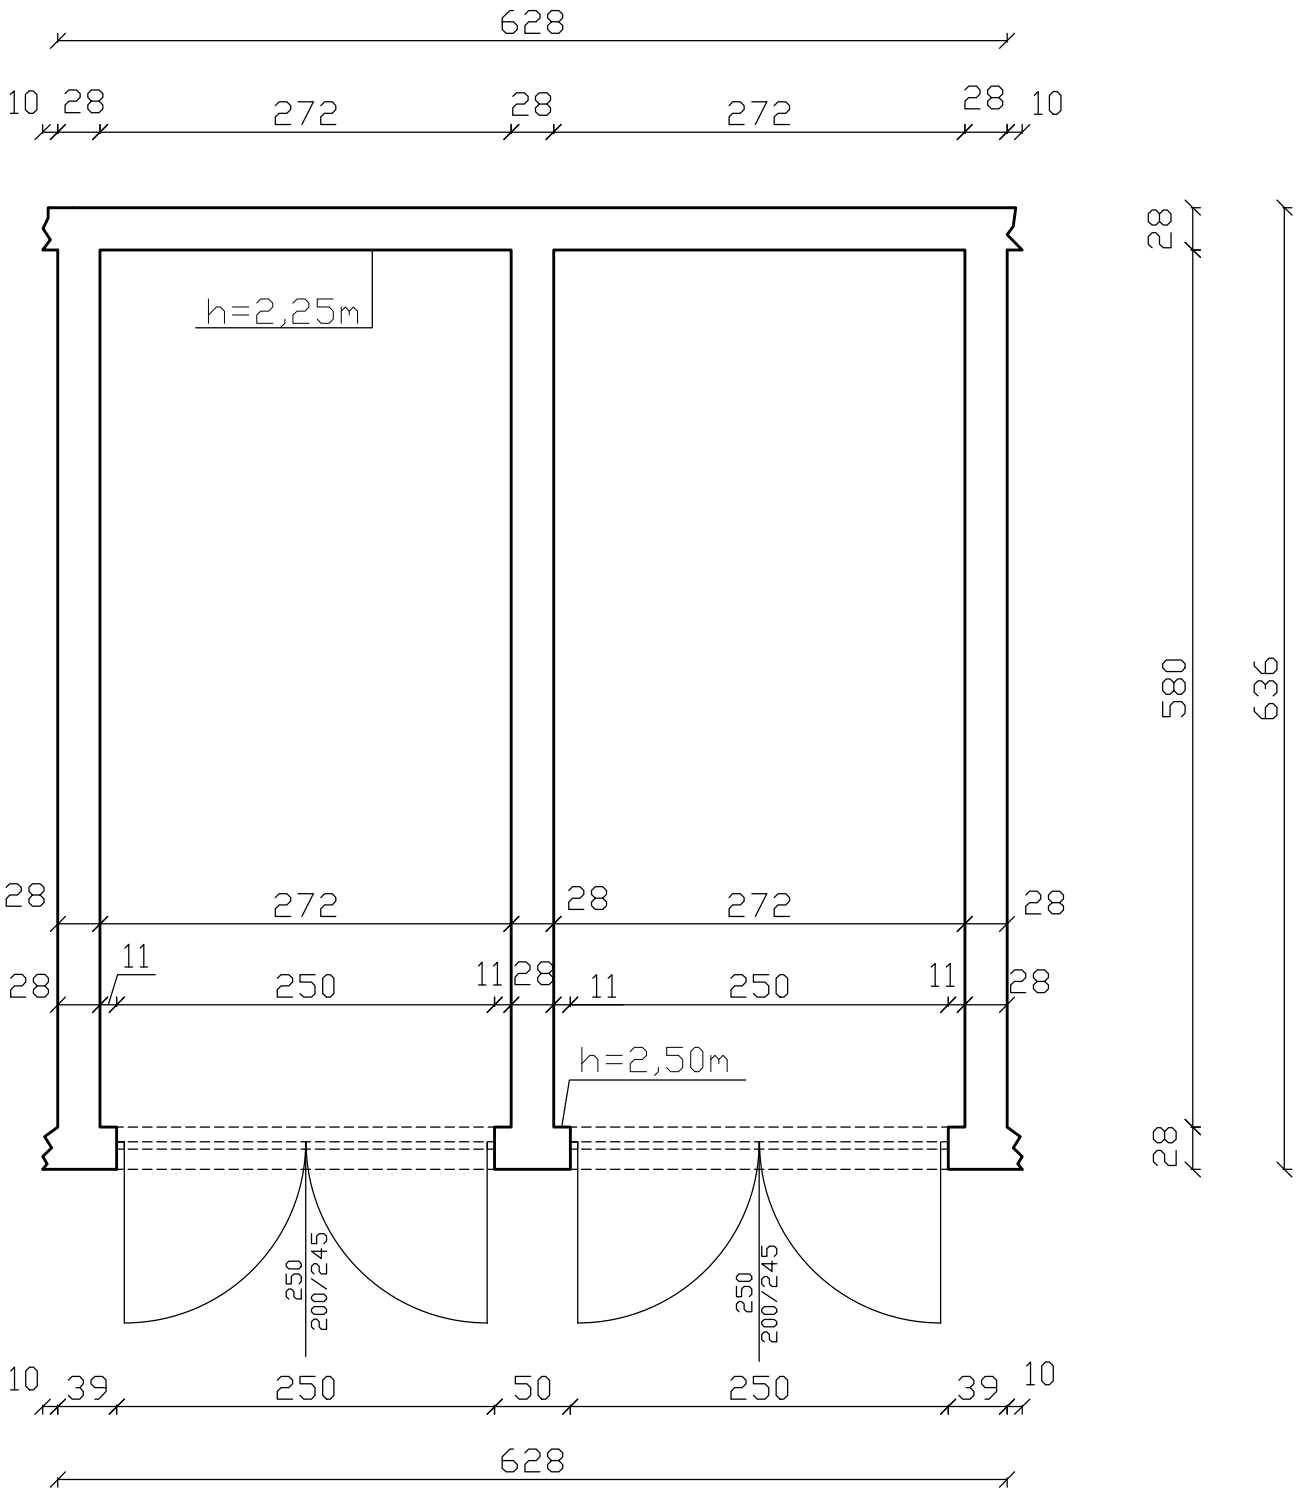

Nazwa obiektu	Dwa garaże przeznaczone do rozbiórki			
Adres obiektu	Rzeszów, ul. Towarnickiego, działki nr 567/2 i 567/3 obr. 207			
Nazwa rysunku	Rzut przyziemia - inwentaryzacja			Rys. nr 2
Projektanci	Imię i nazwisko	specjalność i nr uprawnień	data opracowania	skala 1: 50
opracował	mgr inż. Krzysztof Detyna	B - 17/82	12. 2021	podpis