


Jednostka ewidencyjna: m.Rzeszów  
1438/9  
Obręb: 209 RZESZÓW

Mapa w skali 1:1000

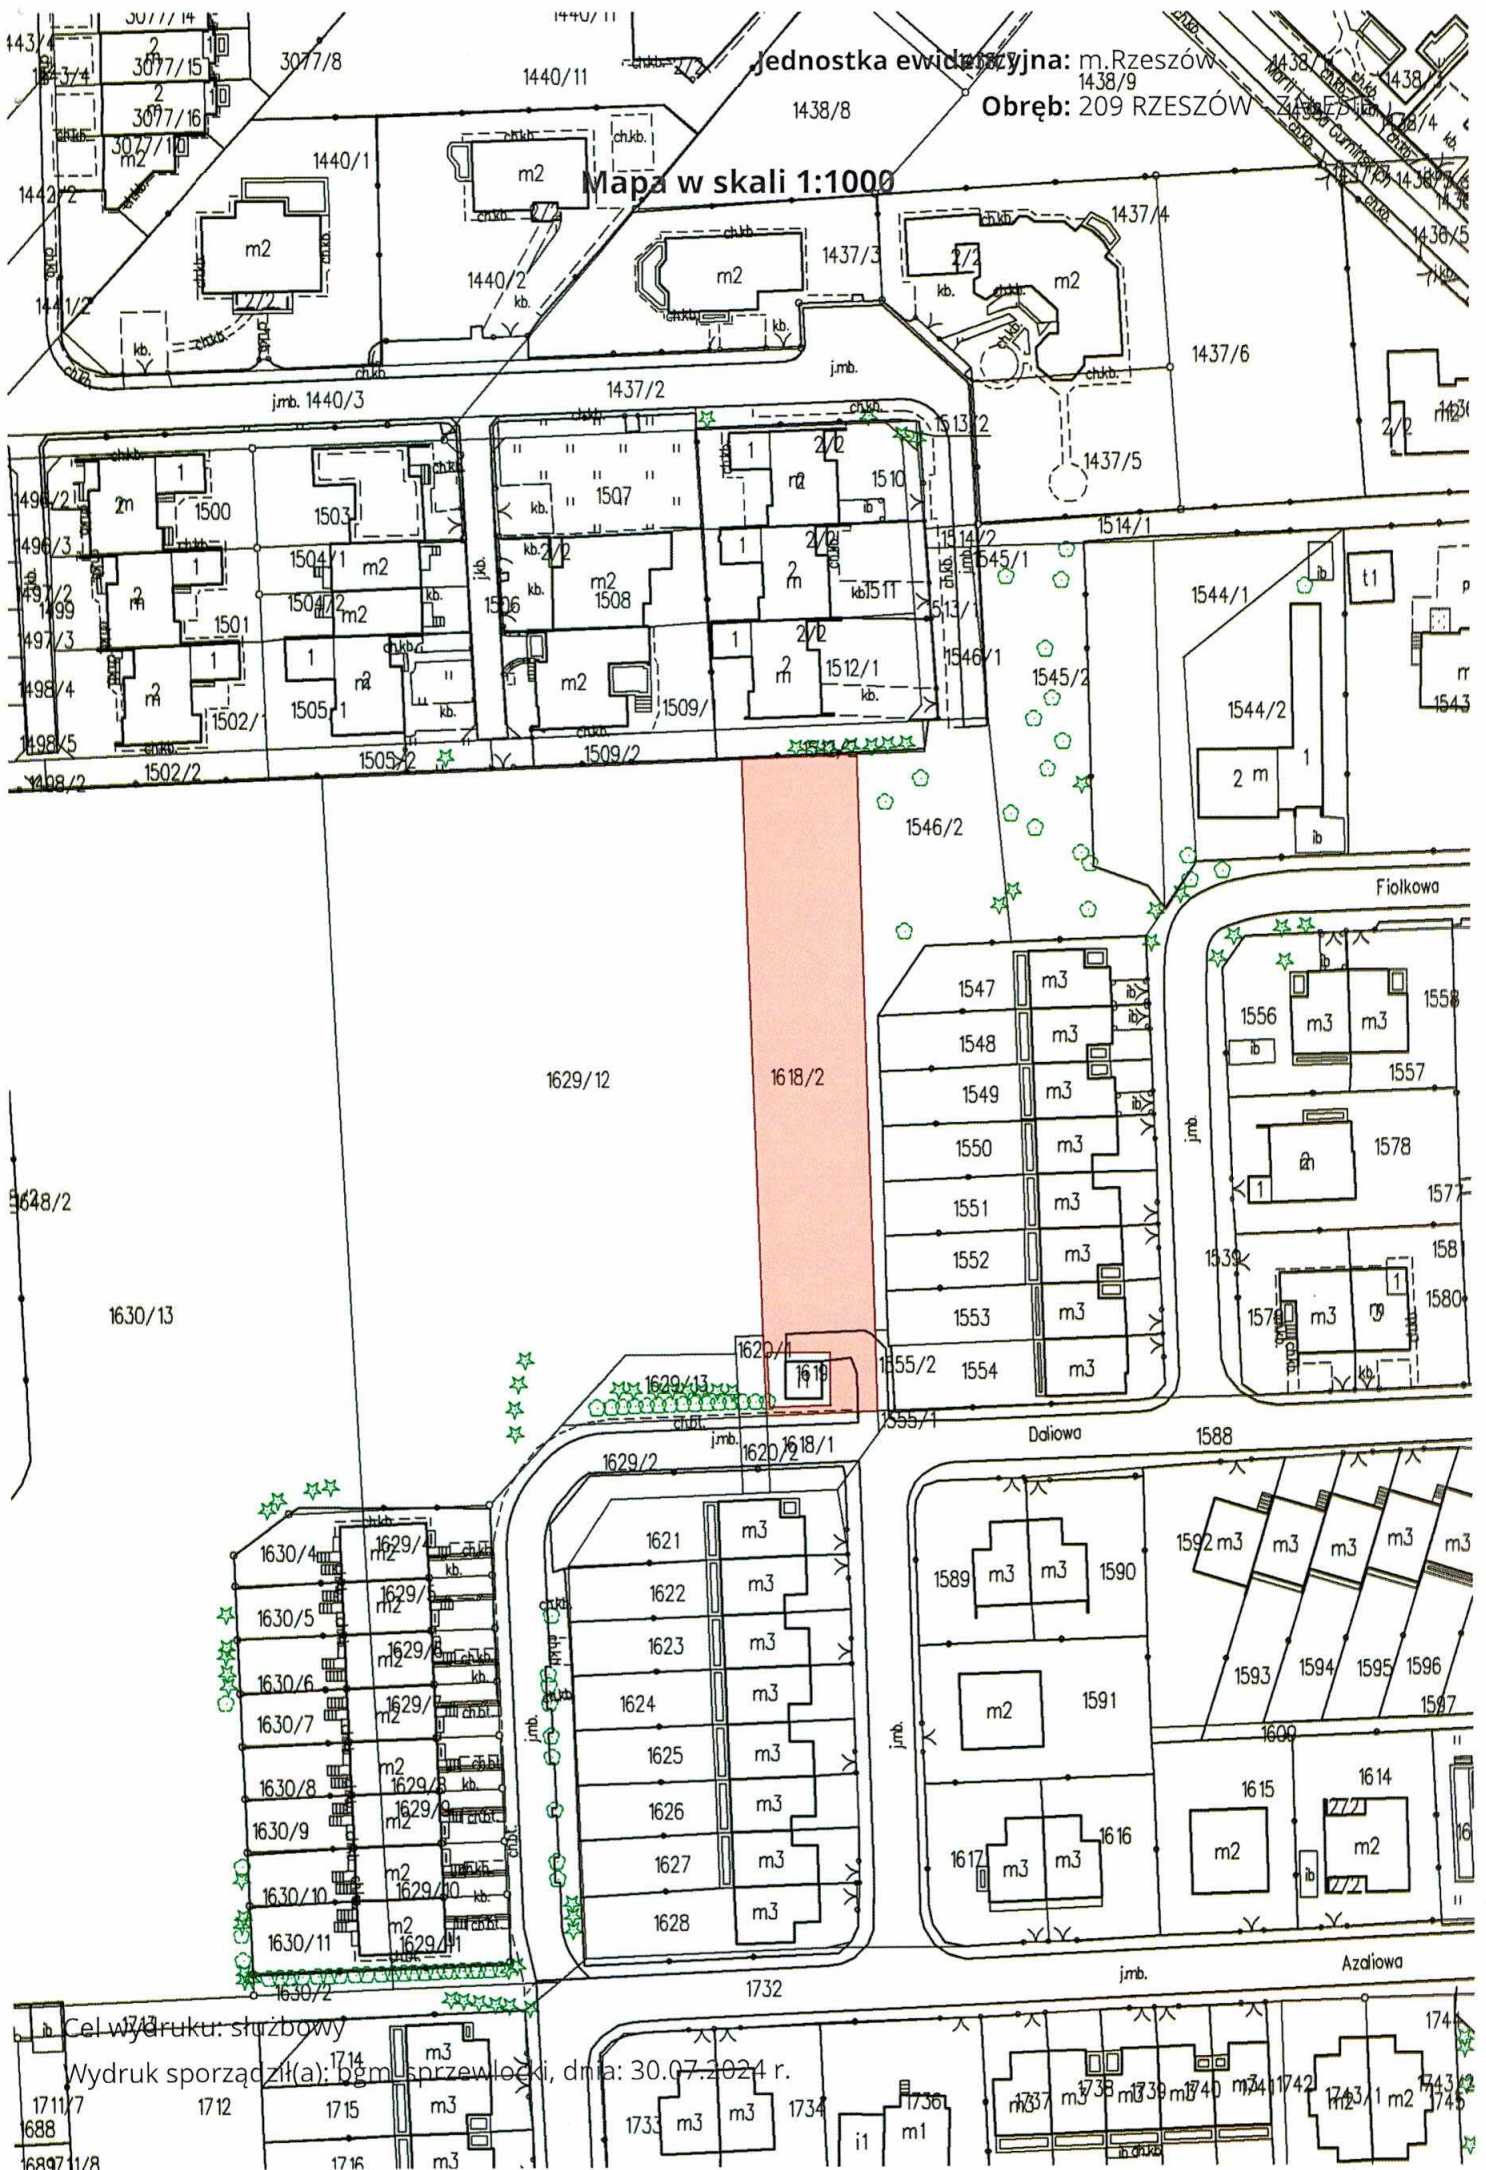

Cel wydruku: służbowy  
Wydruk sporządził(a): bgm, przewłoczi, dnia: 30.07.2024 r.

1711/7 1712 1715 m3 1733 m3 m3 1734 i1 m1 1736 1737 m3 1738 m3 1739 m3 1740 m3 1741 1742 1743/1 m2 1743/2 1745