SKRZYDŁO A II PIĘTRO

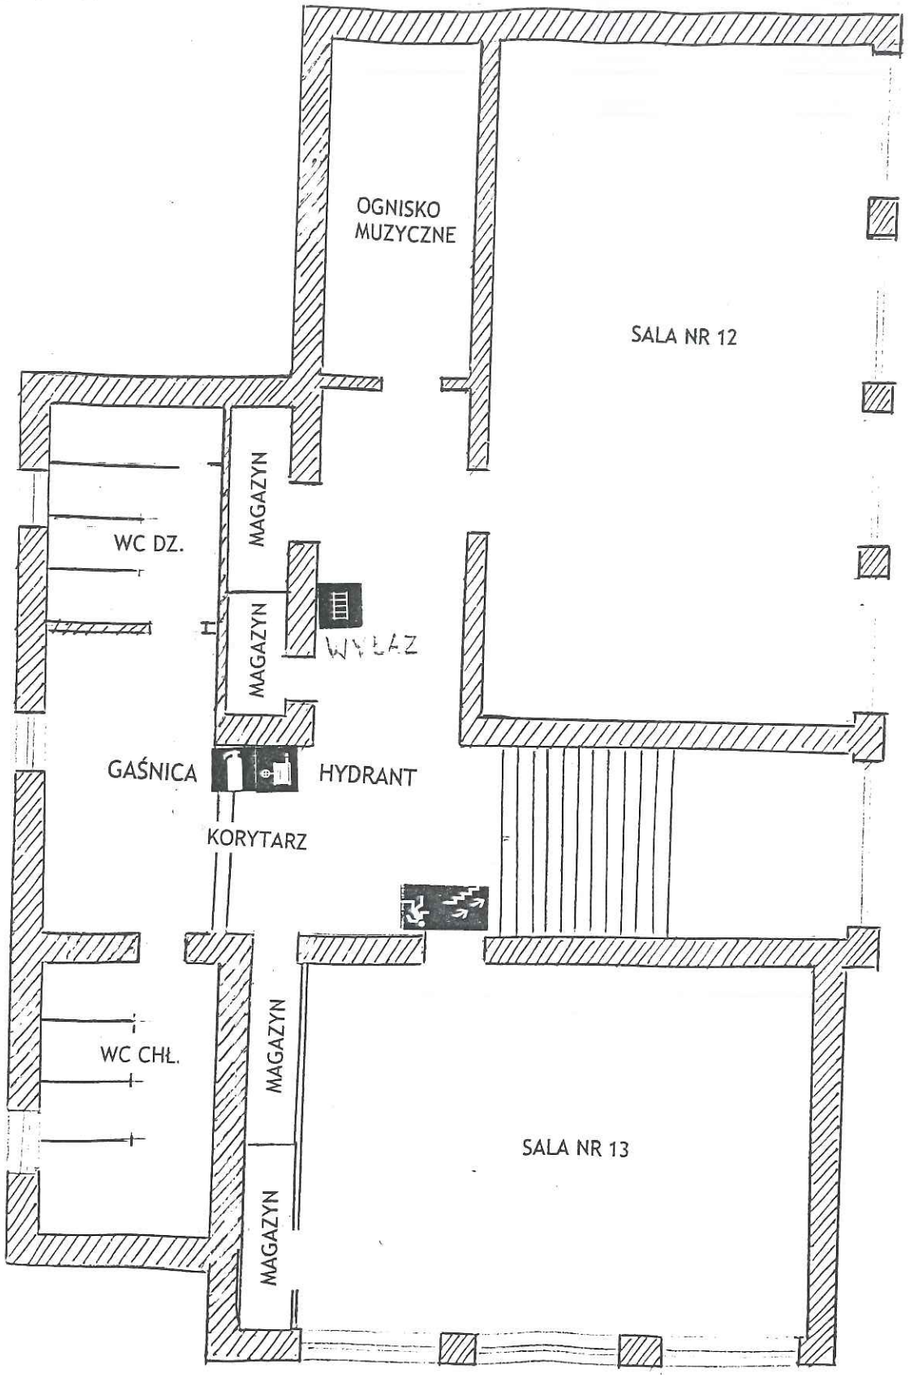

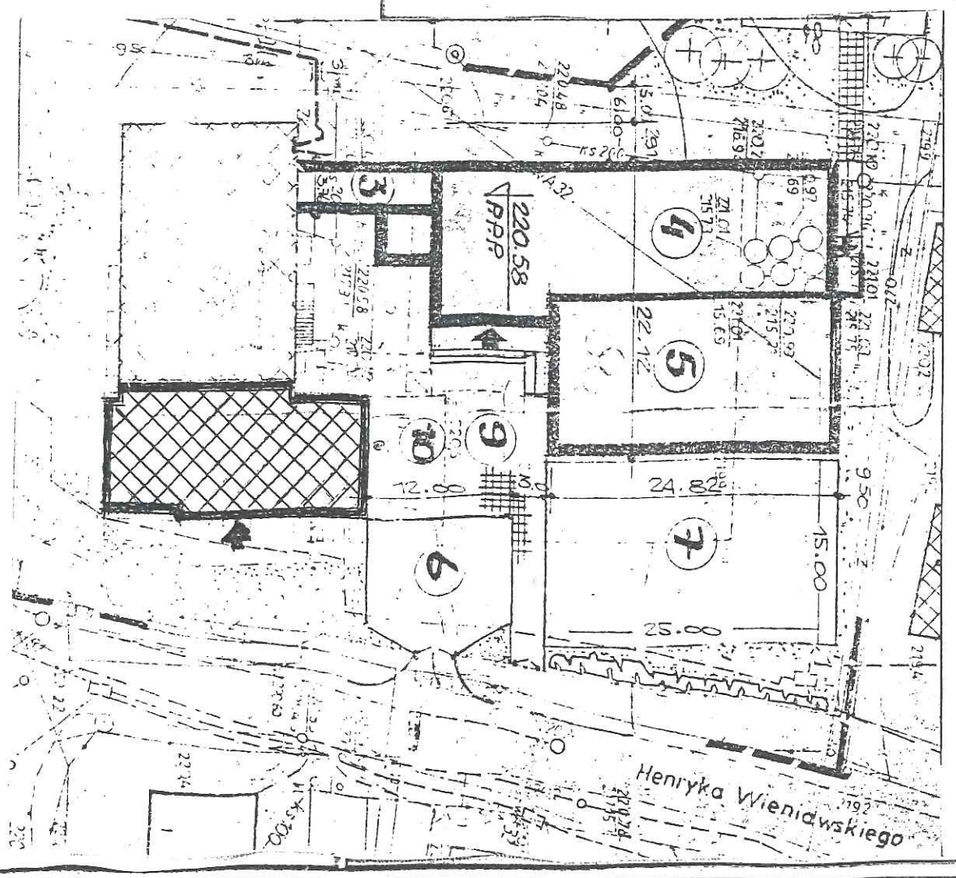

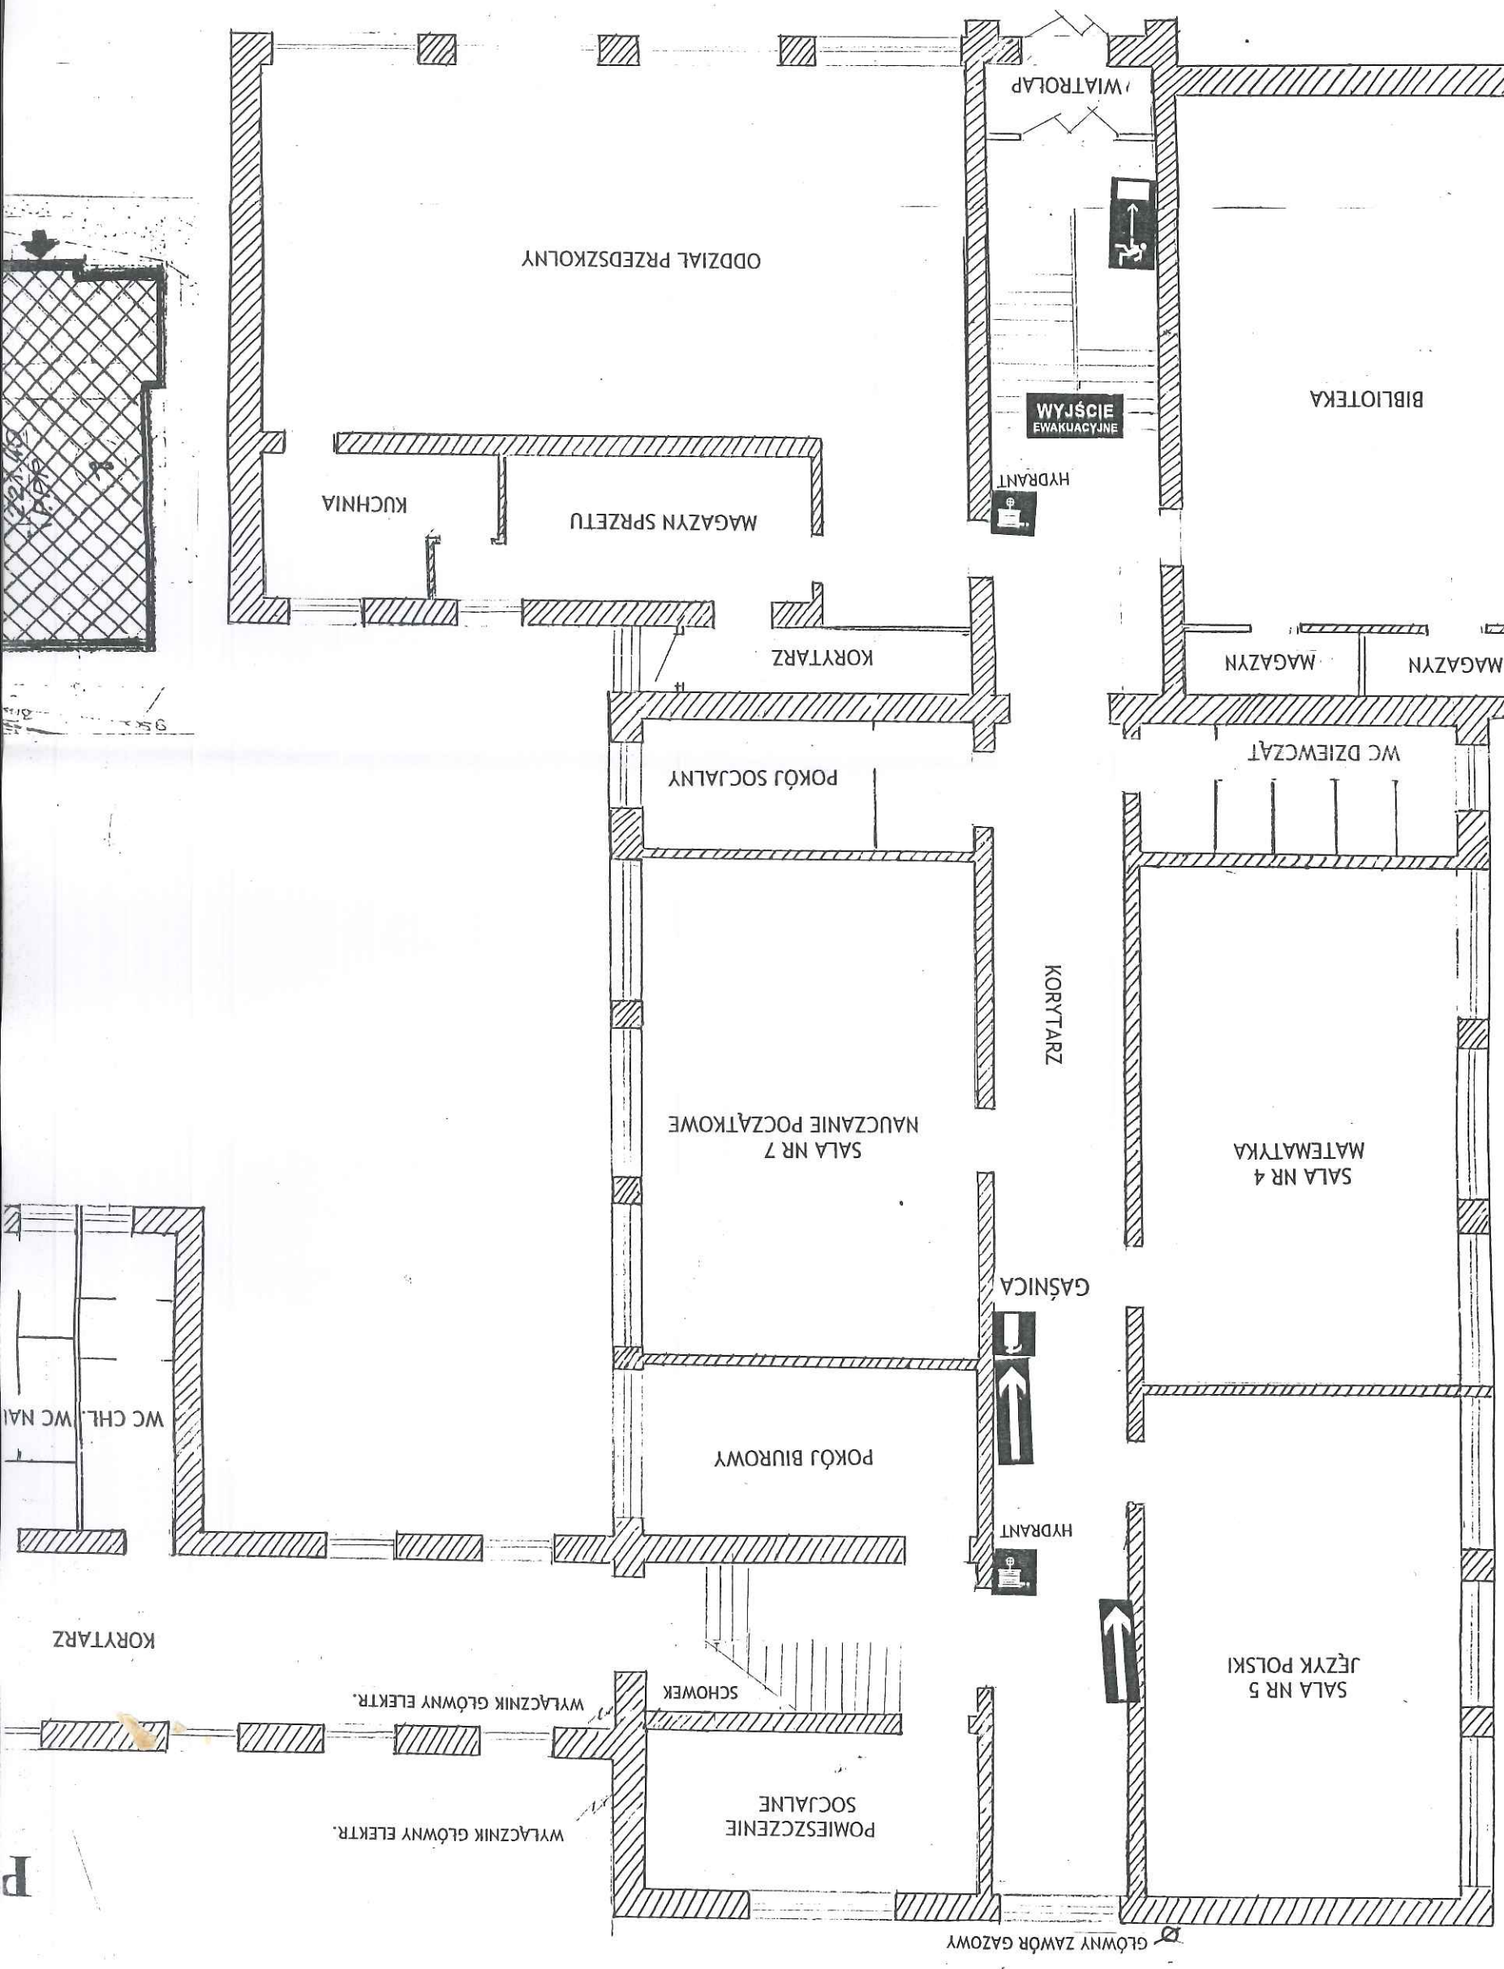
WIATROLAP
ODDZIAŁ PRZEDSZKOLNY
BIBLIOTEKA
WYJŚCIE
EWAKUACYJNE
HYDRANT
KUCHNIA
MAGAZYN SPRZĘTU
KORYTARZ
MAGAZYN
MAGAZYN
WC DZIEWCZĄT
POKÓJ SOCJALNY
KORYTARZ
SALA NR 7
NAUCZANIE POCZĄTKOWE
SALA NR 4
MATEMATYKA
GAŚNICA
WC CHŁ.
WC NAU
POKÓJ BIUROWY
HYDRANT
KORYTARZ
SCHOWEK
WYŁĄCZNIK GŁÓWNY ELEKTR.
SALA NR 5
JĘZYK POLSKI
WYŁĄCZNIK GŁÓWNY ELEKTR.
POMIESZCZENIE
SOCJALNE
GŁÓWNY ZAWÓR GAZOWY

SKRZYDŁO A I PIĘTRO

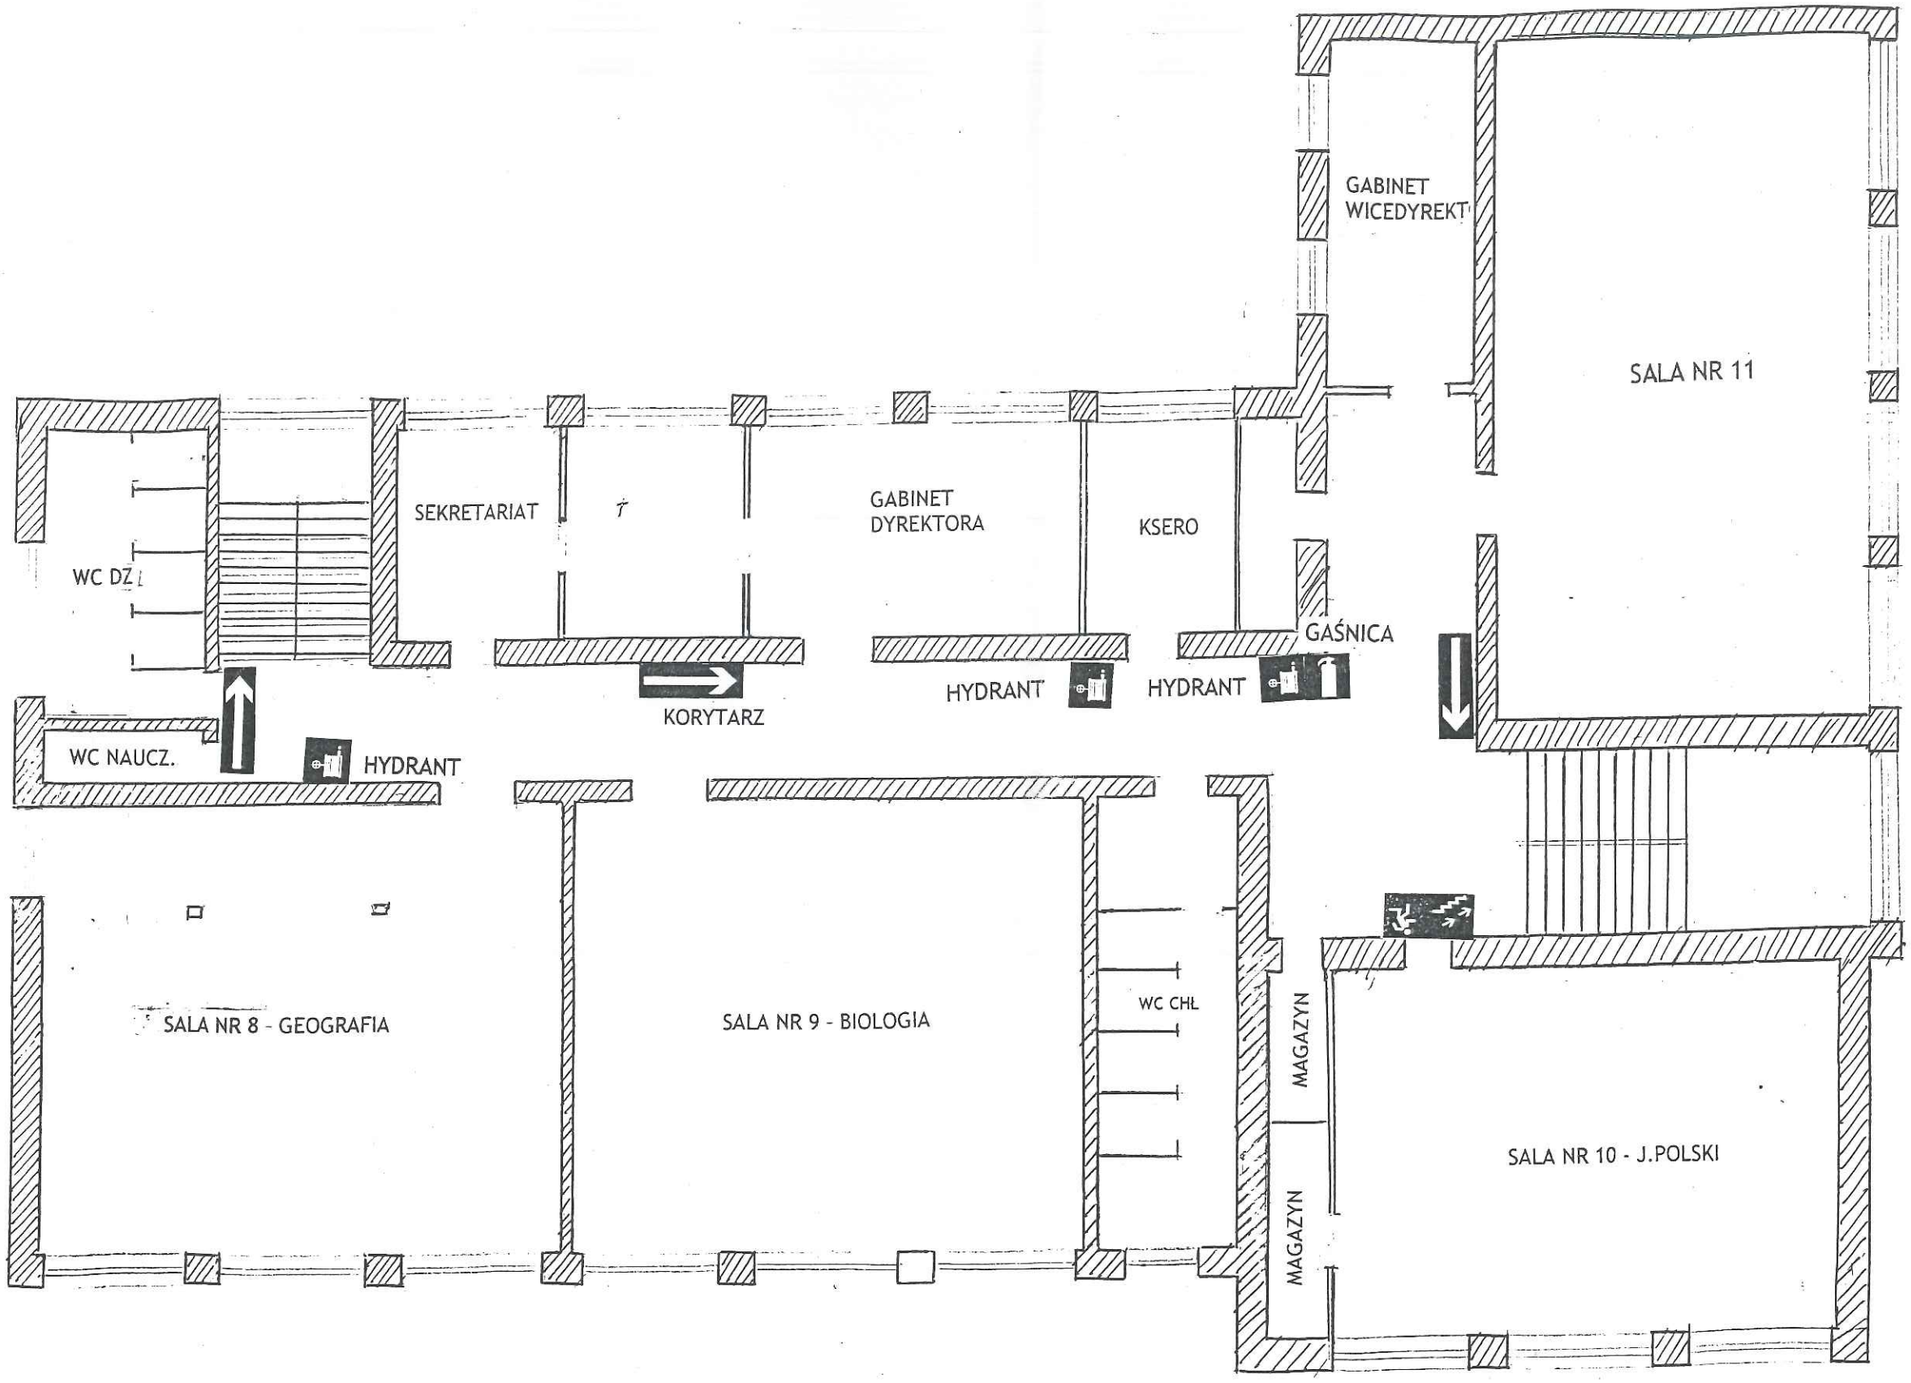

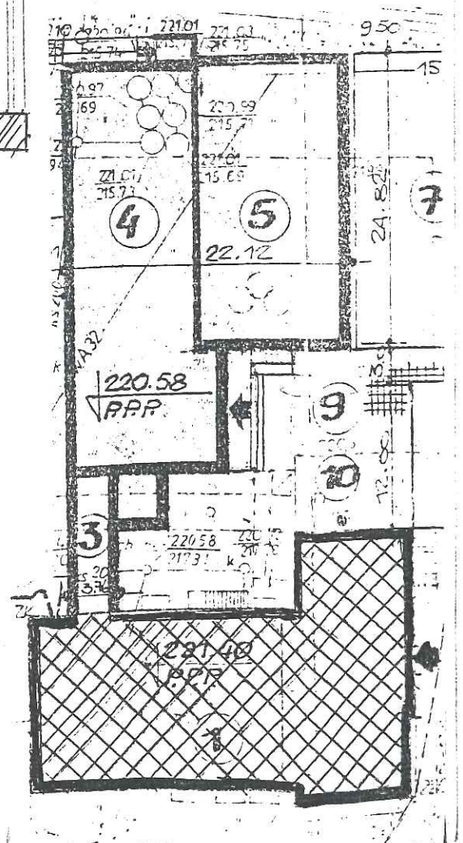
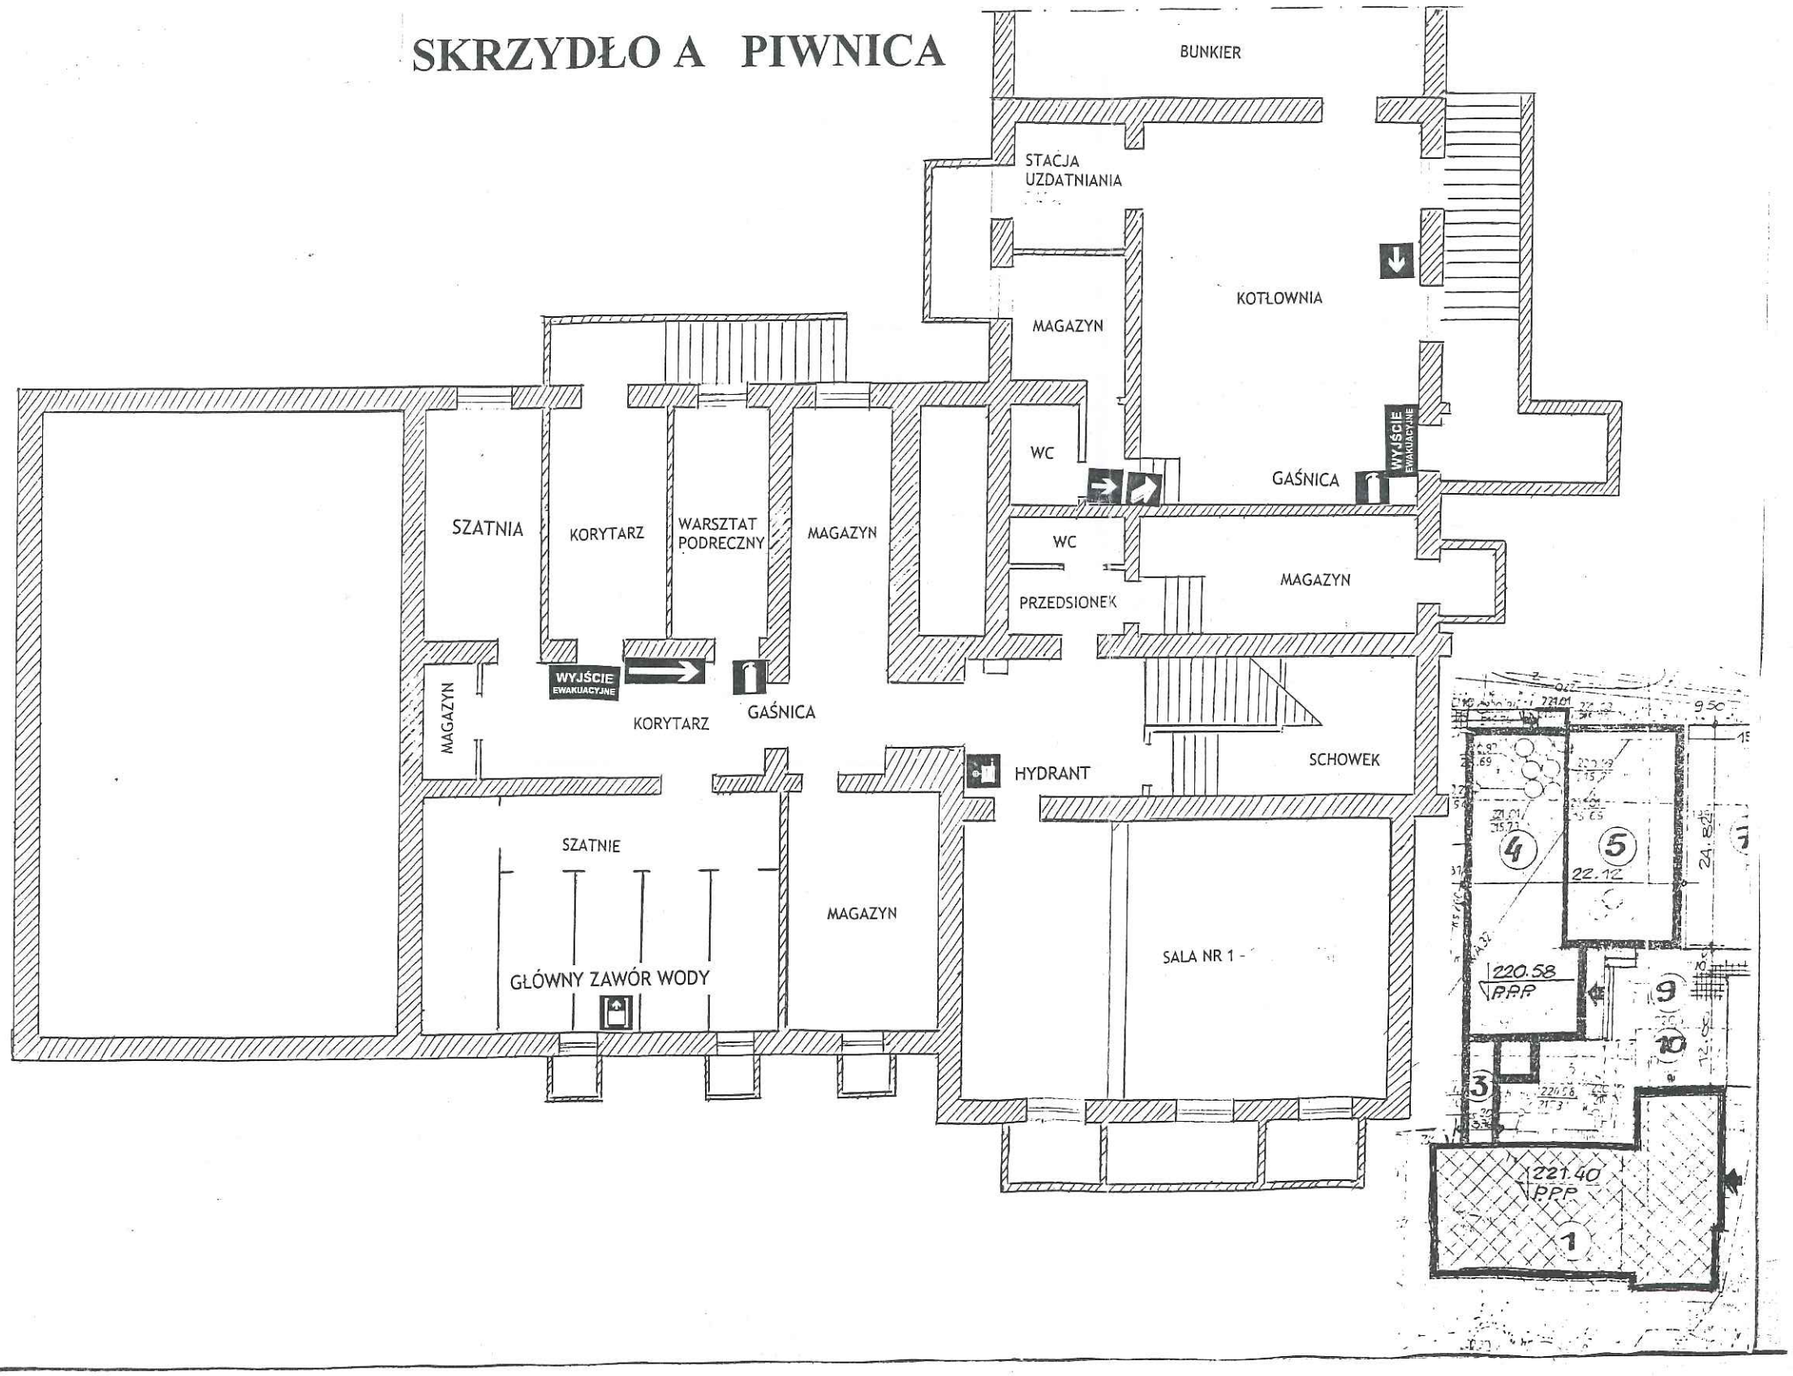
SKRZYDŁO A PIWNICA