


BUDYNEK ŻŁOBKA - OSIEDLE BUDZIWÓJ, RZESZÓW

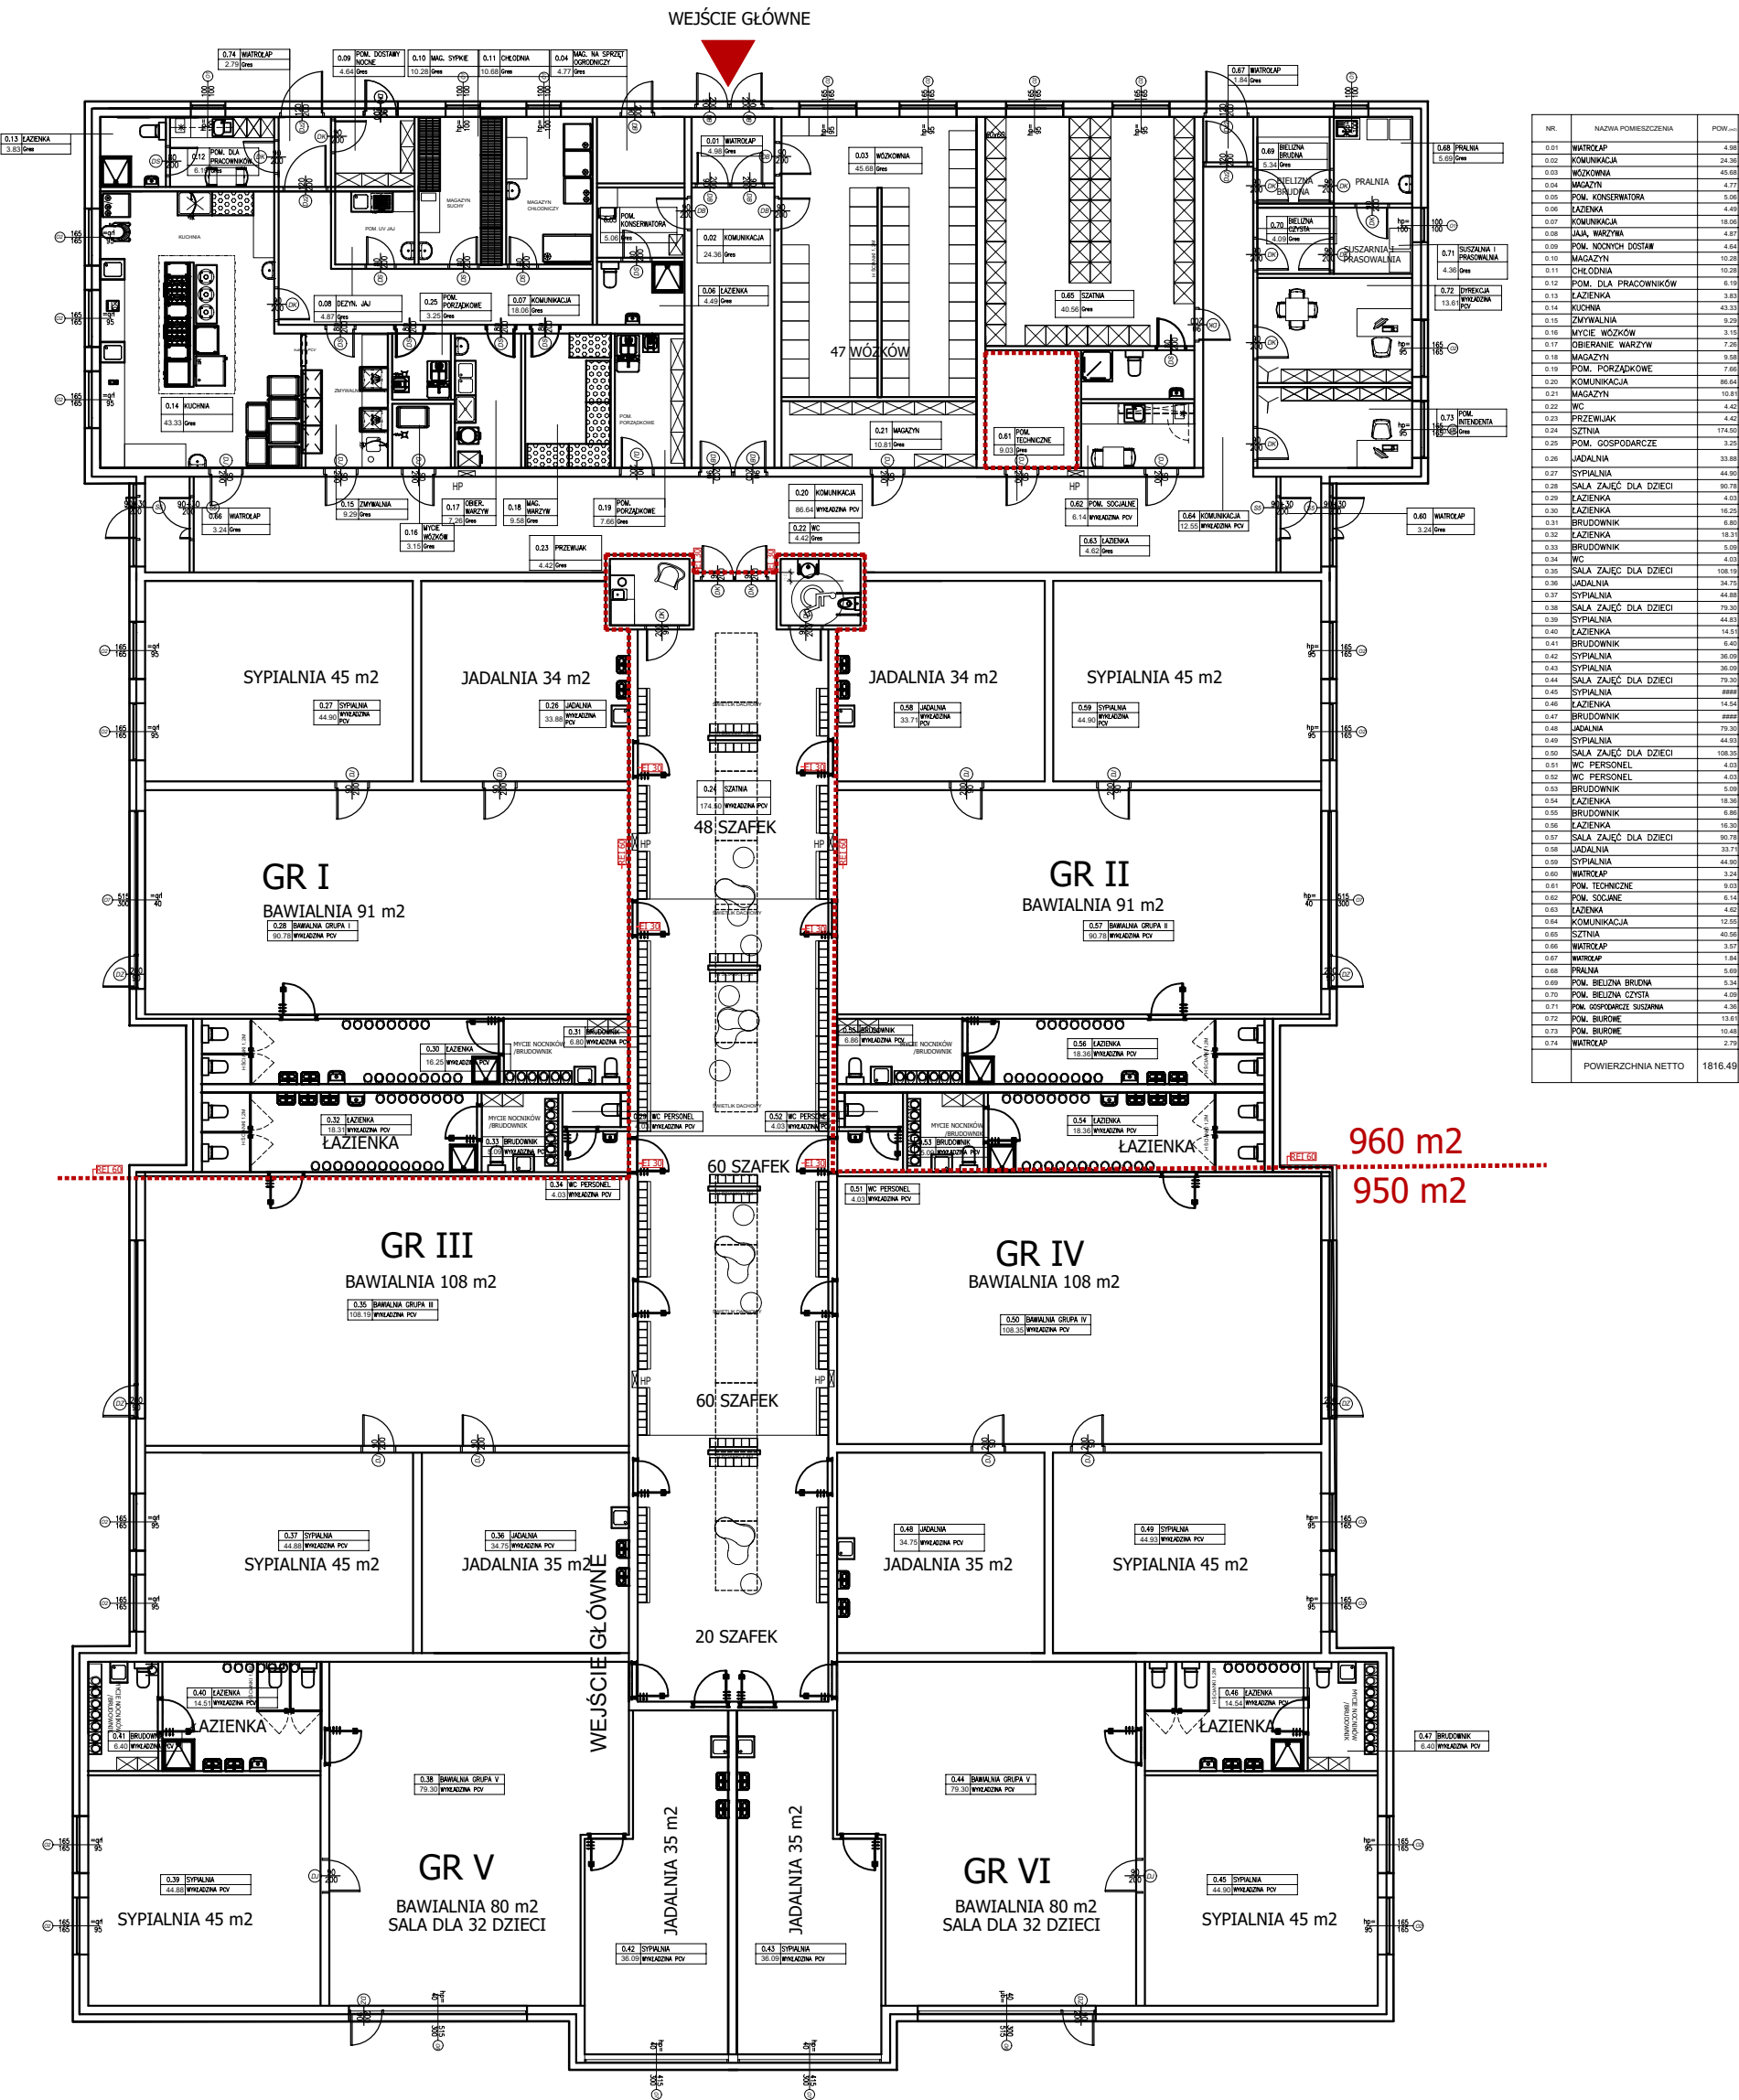

178 DZIECI
47 OS. PERSONELU
pow. zabudowy 2172 m2
6 HYDRANTÓW
WEWNĘTRZNYCH fi 25