


NR	NAZWA POMIESZCZENIA	POWIERZCHNIA (m <sup>2</sup> )
A1	POKÓJ 101 (IZOLATKA)	28.82
A2	POKÓJ 102	33.29
A3	POKÓJ 103	24.46
A4	POKÓJ	22.02
A5	POKÓJ / ŁAZIENKA	21.68
A6	POKÓJ 25	21.78
A7	POKÓJ 27	21.98
A8	POKÓJ 29	22.26
A-K1	WIATROŁĄP	3.71
A-K2	KORYTARZ	19.87
A-K3	KORYTARZ	46.96
SUMA POWIERZCHNI		266.73

NR	NAZWA POMIESZCZENIA	POWIERZCHNIA (m <sup>2</sup> )
B9	MAGAZYN POŚCIELI	2.95
B10	POKÓJ SOCJALNY	10.99
B11	BRUDOWNIK	2.17
B12	POKÓJ 23	21.56
B13	POKÓJ 21	16.31
B14	POKÓJ 19	15.77
B15	POKÓJ 17	16.30
B16	POKÓJ 15	16.02
B17	POKÓJ 13	16.11
B18	POKÓJ 11	16.20
B19	POKÓJ 9	16.18
B20	POKÓJ 7	15.96
B21	POKÓJ 5	15.93
B22	SZATNIA	15.91
B23	DYZURKA	16.22
B24	POKÓJ 20	16.19
B25	POKÓJ 18	16.47
B26	POKÓJ 16	16.24
B27	POKÓJ 14	16.51
B28	POKÓJ 12	16.41
B29	POKÓJ 10	16.56
B30	POKÓJ 8	16.15
B31	POKÓJ 6	16.35
B32	POKÓJ 4	16.36
B33	POKÓJ 2	16.26
B34	POKÓJ 1	15.97
B-K4	KORYTARZ	69.69
SUMA POWIERZCHNI		463.74

NR	NAZWA POMIESZCZENIA	POWIERZCHNIA (m <sup>2</sup> )
C37	SERWEROWNIA	4.93
C38	BIURO PRACOWNIKA SOCJALNEGO	15.03
C39	POMIESZCZENIE MAGAZYNOWE	13.67
C40	POMIESZCZENIE 1	14.96
C41	POMIESZCZENIE 2	13.55
C42	MAGAZYN	4.93
C43	POMIESZCZENIE 3	14.67
C44	SALA TRENINGOWA	30.01
C45	GABINET FIZJOTERAPII	22.26
C46	POMIESZCZENIE SOCJALNE	13.61
C47	SKŁADZIK PORZĄDKOWY	3.94
C48	ODPADY MEDYCZNE	2.70
C49	WC 1	6.70
C50	WC 2	3.90
C-K1	WIATROŁĄP	4.12
C-K2	KORYTARZ	81.12
C-K3	POCHYLNIA Z KORYTARZEM	26.76
C-K4	STREFA WSPÓLNA	20.16
C-K5	HOL WEJŚCIOWY Z KLATKĄ SCHOD.	39.24
C-K6	WIATROŁĄP	4.93
SUMA POWIERZCHNI		341.19

NR	NAZWA POMIESZCZENIA	POWIERZCHNIA (m <sup>2</sup> )
D1	STOŁÓWKA	104.16
D2	ŚWIETLICA	65.71
D3	KAPLICA	43.73
D4	ZAPLECZE KAPLICY	14.81
SUMA POWIERZCHNI		228.41

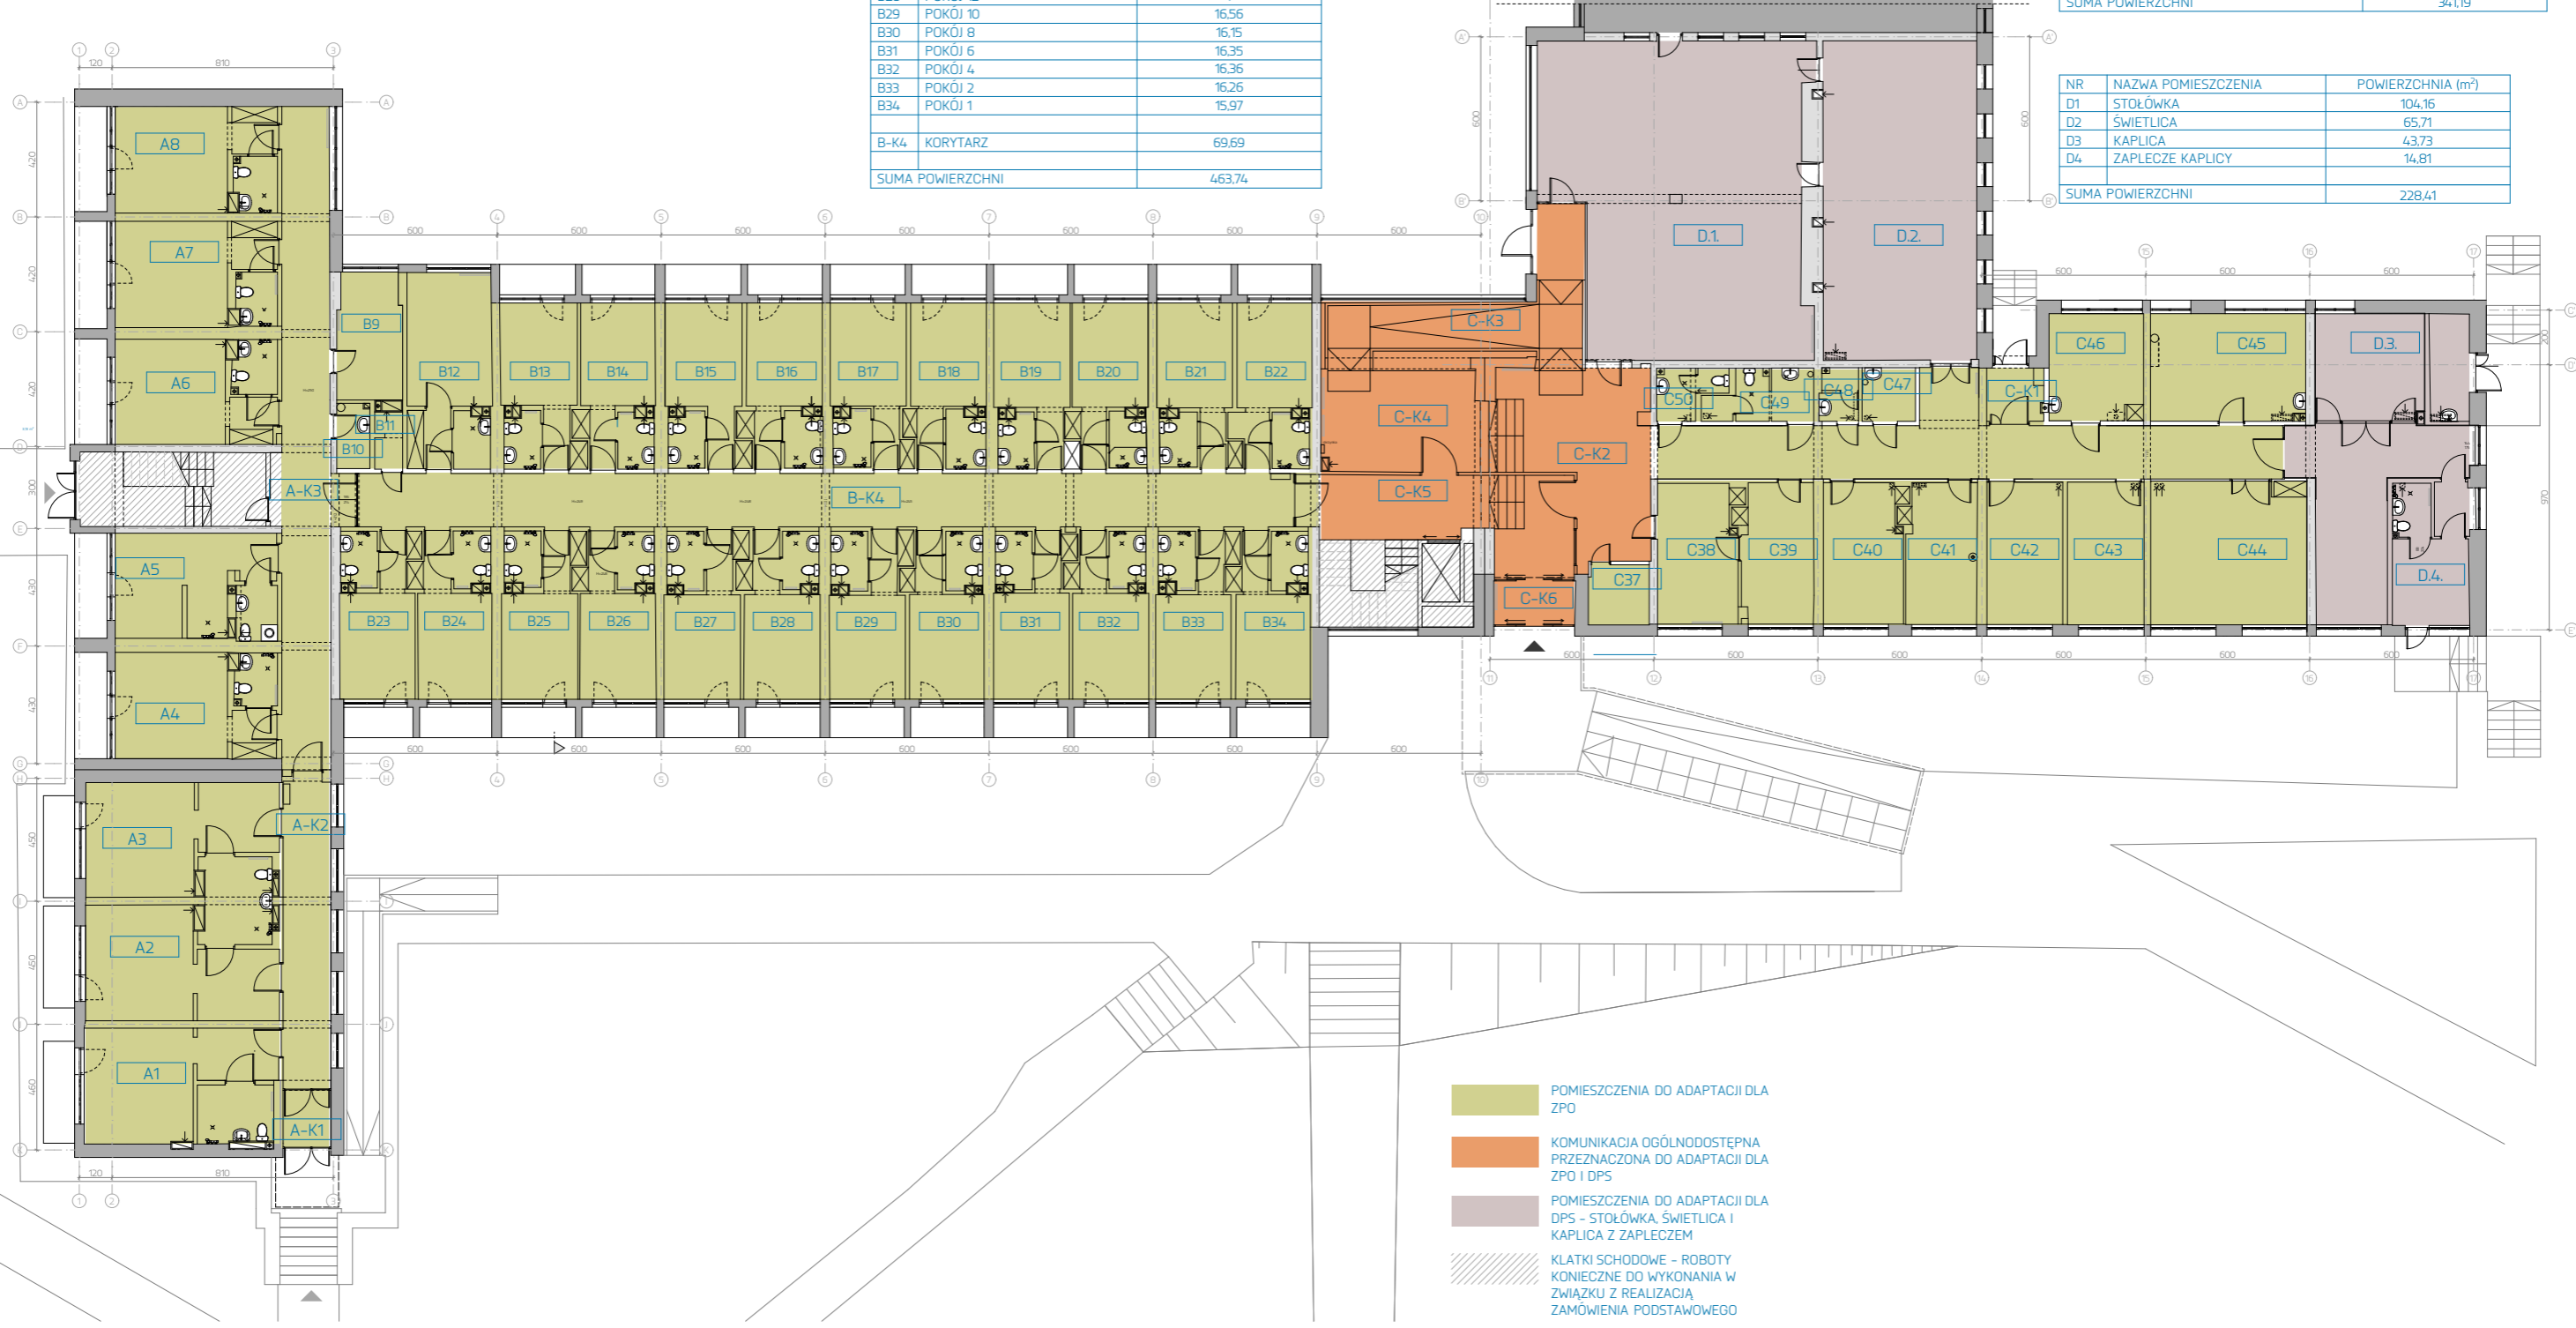

- POMIESZCZENIA DO ADAPTACJI DLA ZPO
- KOMUNIKACJA OGÓLNODOSTĘPNA PRZEZNACZONA DO ADAPTACJI DLA ZPO I DPS
- POMIESZCZENIA DO ADAPTACJI DLA DPS - STOŁÓWKA, ŚWIETLICA I KAPLICA Z ZAPLECZEM
- KLATKI SCHODOWE - ROBOTY KONIECZNE DO WYKONANIA W ZWIĄZKU Z REALIZACJĄ ZAMÓWIENIA PODSTAWOWEGO