


Zespół Szkół Mechanicznych im. gen. Władysława Andersa w Rzeszowie

Fragment rzutu I piętra - rys. poglądowy z ogólnym zakresem prac remontowych obejmujących salę lekcyjną nr 17

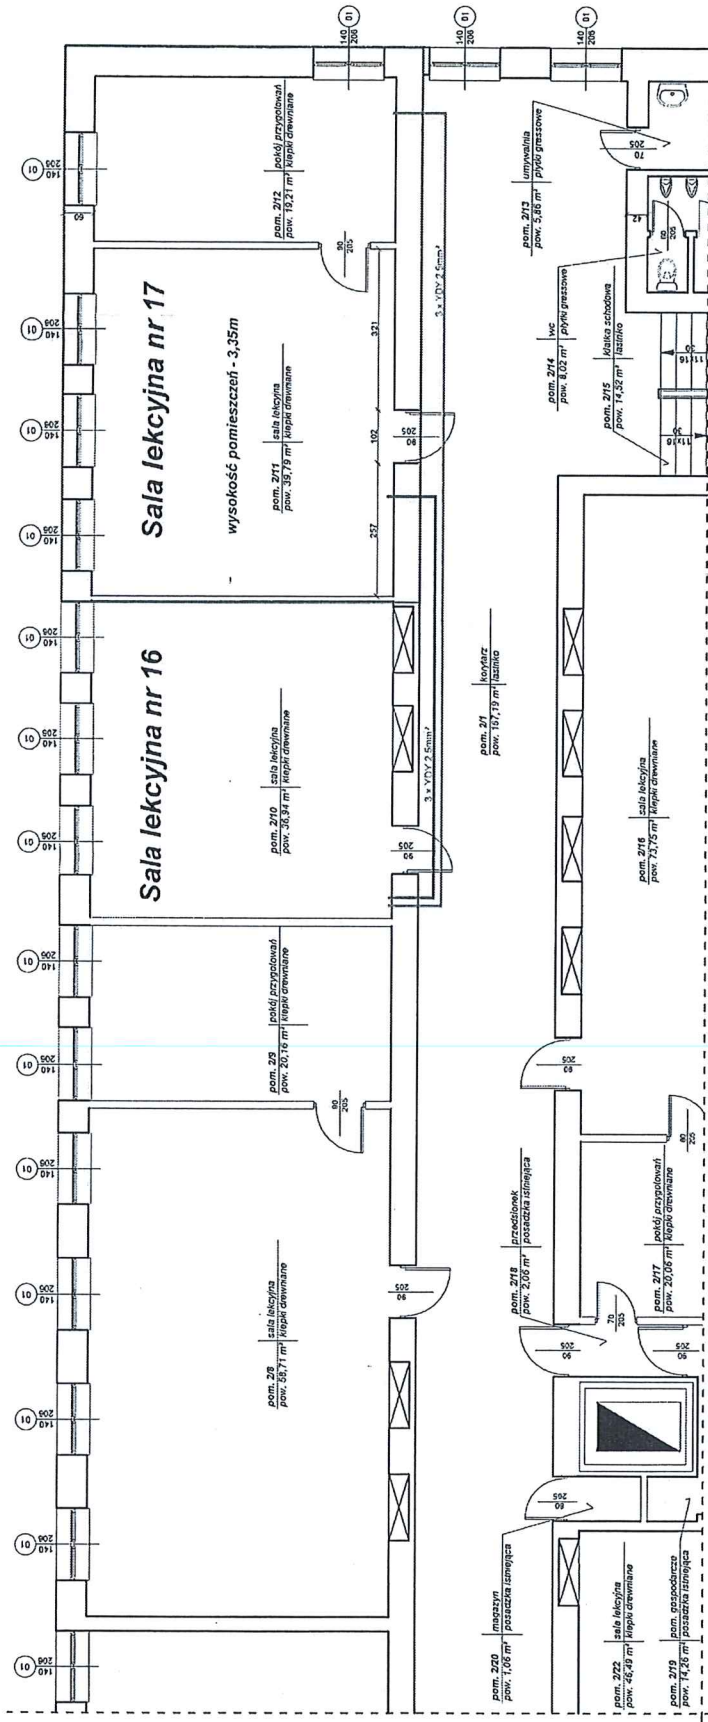

— pomieszczenia objete remontem to sala lekcyjna nr 17 wraz z pomieszczeniem będącym zapleczem dydaktycznym
 == instalacja elektryczna 230V podlegająca modernizacji, na odcinku od rozdzielni zlokalizowanej w pom. 2/10 (sala nr 16) do pom 2/11 (sala nr 17)

A&F Projekt Adam Śliwiński Bratkowice 800A, 36-055 Bratkowice, tel.691556481, e-mail: biuro@a-f-projekt.pl	
OBIEKT	Zespół Szkół Mechanicznych im. gen. Władysława Andersa w Rzeszowie, ul. Hetmańska 45A
NAZWA	Remont pomieszczenia 2/11 i 2/12 (sala nr 17) w budynku Zespołu Szkół Mechanicznych w Rzeszowie, ul. Hetmańska 45A
PRZEDMIOT RYSUNKU	Fragment rzutu I piętra, sian ismiejący, obszar objęty remontem
PROJEKTANT	SPECJALNOŚĆ NR UPRAWNIENI PODPIS
mgr inż. ADAM ŚLIWIŃSKI	konstrukcyjno-bud. PDK00025PWOKW17
SKALA	NR RYS. 1:100 1
