ZAŁĄCZNIK Nr 2E

Fragment rzutu **I piętra** - modernizacja istniejącej instalacji elektrycznej i teleinformatycznej w pom. 2/11 i 2/12 (sala lekcyjna nr 17 z zapleczem)

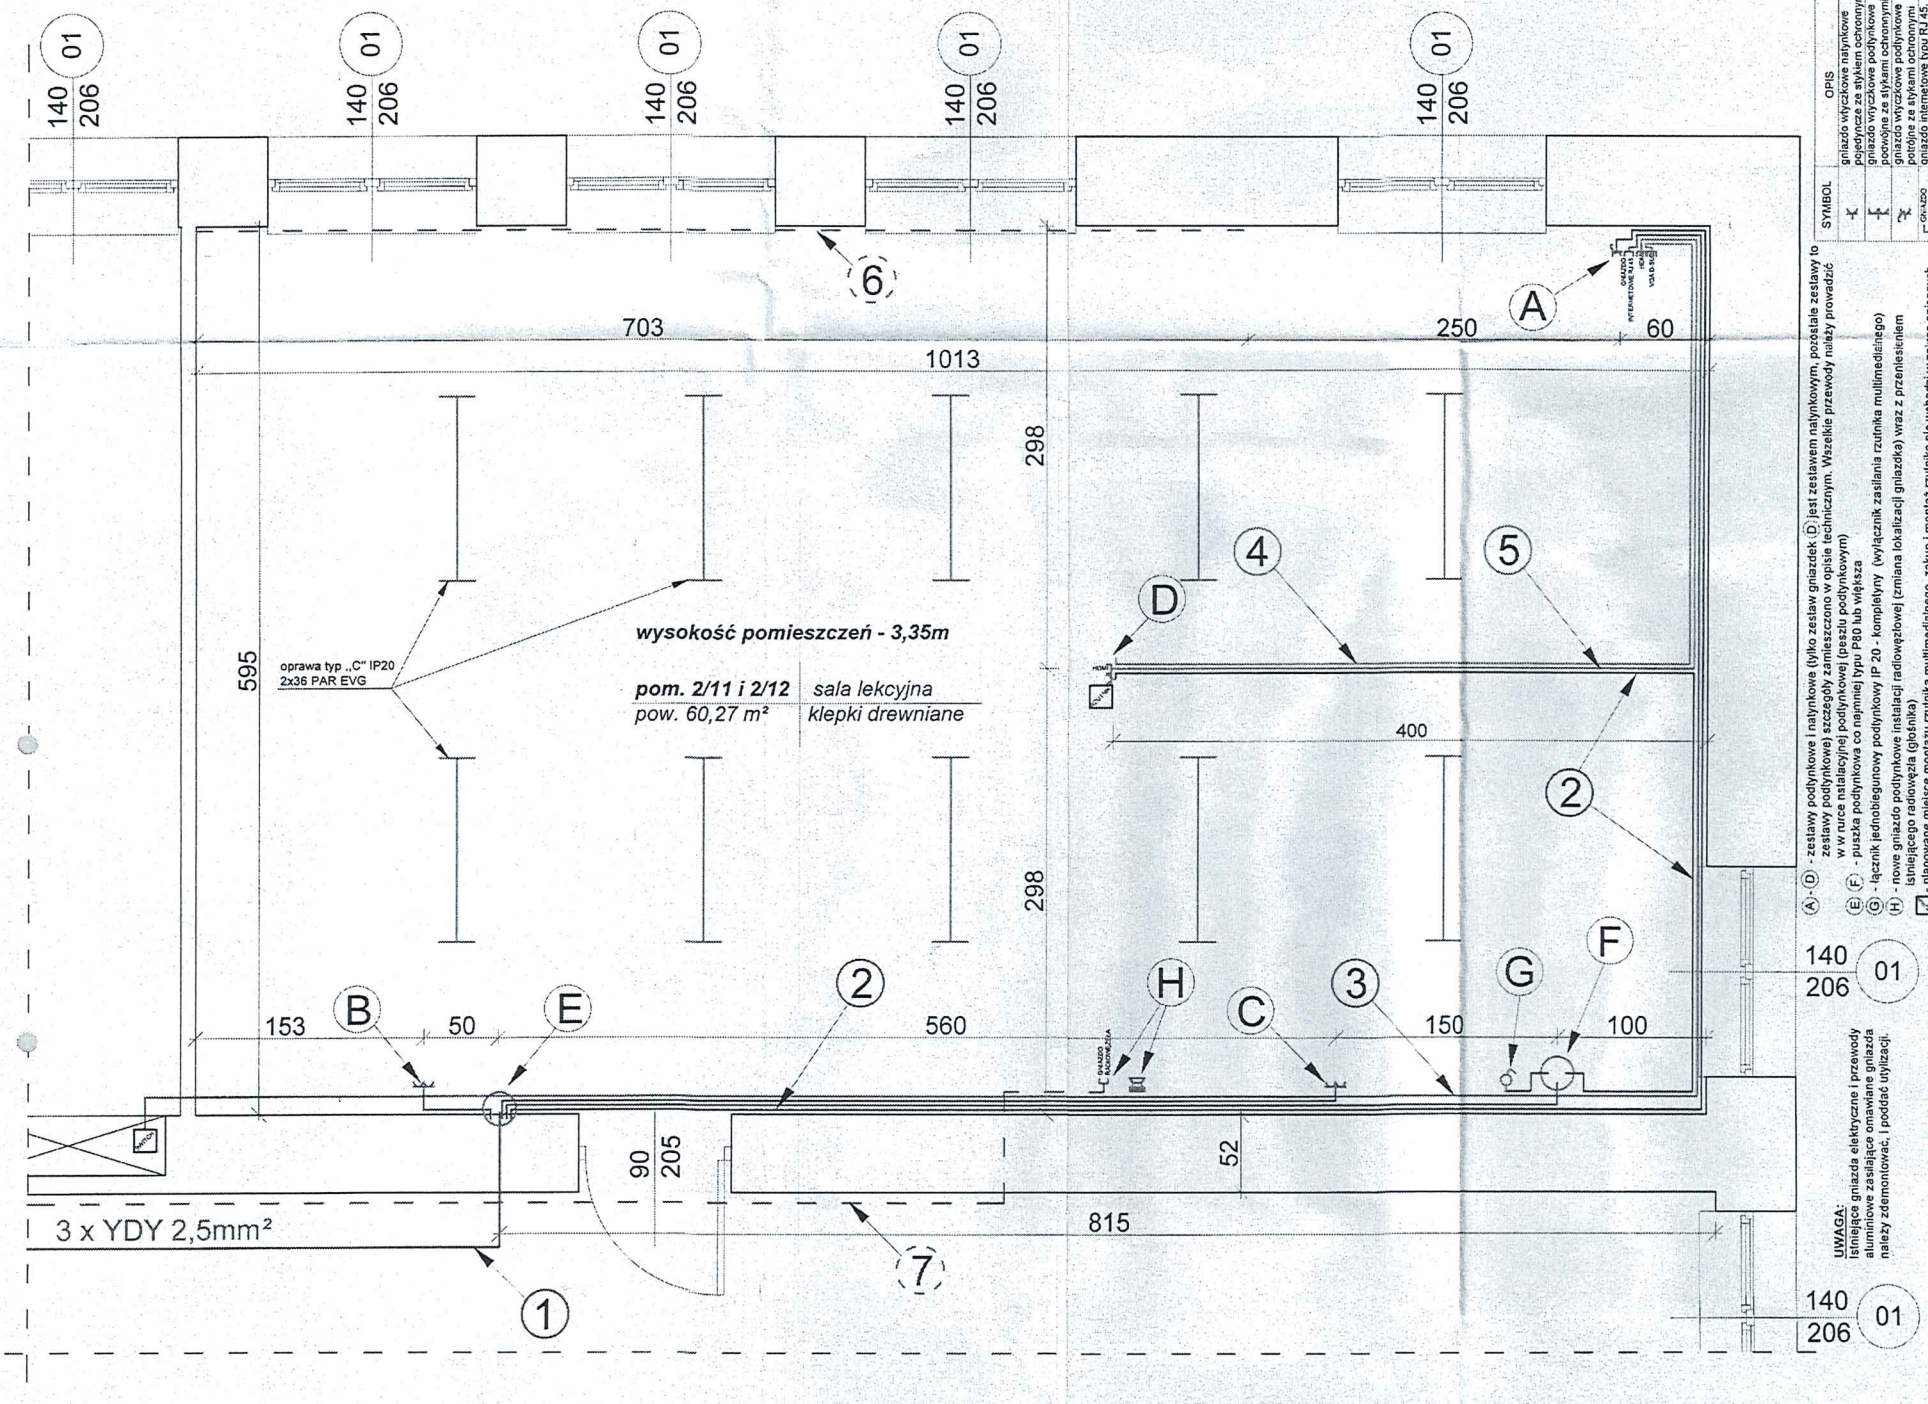

SYMBOL	OPIS	SZTUK
	gniazdo wtyczkowe natynkowe pojedyncze ze stykiem ochronnym	1
	gniazdo wtyczkowe podtynkowe pojedyncze	2
	gniazdo wtyczkowe podtynkowe podwójne ze stykami ochronnymi	1
	gniazdo wtyczkowe podtynkowe potrójne ze stykami ochronnymi	1
GNIAZDO INTERNETOWE RJ45	gniazdo internetowe typu RJ 45, podtynkowe pojedyncze	1
HDMI	gniazdo HDMI standard, podtynkowe pojedyncze	1
HDMI	gniazdo HDMI standard, natynkowe pojedyncze	1
VGA D-SUB	gniazdo VGA D-SUB standard 15 pin, podtynkowe pojedyncze	1
VGA D-SUB	gniazdo VGA D-SUB standard 15 pin, natynkowe pojedyncze	1
GNIAZDO RADIOWĘZŁA	gniazdo radiowęzła podtynkowe, rodzaj I typ odstosować do istniejącego gniazda	1
	łącznik pojedynczy pt IP 20 komplet	1
	puszka podtynkowa co najmniej P80	2

(A)-(D) - zestawy podtynkowe i natynkowe (tylko zestaw gniazdek (D) jest zestawem natynkowym, pozostałe zestawy to zestawy podtynkowe) szczegóły zamieszczono w opisie technicznym. Wszelkie przewody należy prowadzić w w rurce nstalacyjnej podtynkowej (peszlu podtynkowym)

(E)-(F) - puszka podtynkowa co najmniej typu P80 lub większa

(G) - łącznik jednobiegunowy podtynkowy IP 20 - kompletny (wyłącznik zasilania rzutnika multimedialnego)

(H) - nowe gniazdo podtynkowe instalacji radiowęzłowej (zmiana lokalizacji gniazdka) wraz z przeniesieniem istniejącego radiowęzła (głośnika)

- planowane miejsce montażu rzutnika multimedialnego, zakup i montaż rzutnika nie wchodzi w zakres opisanych prac remontowych.

- lokalizacja istniejącego SWITCH-a do którego należy doprowadzić i podłączyć nowy przewód LAN klasy D

(1) - przewód instalacji elektrycznej YDY 3x2.5mm², prowadzony w rurce instalacyjnej zgodnie z rys. 3 na odcinku (B)-(C). Długość przewodu wynosi około **14m**.

(2) - przewód YDY 3x2,5° mm, długość całkowita instalacji zasilającej gniazdka elektryczne około 60m,

(3) - przewód LAN klasa D, pasmo do 100 Mhz, przewód ze standardowym ekranowaniem, długość około 25m

(4) - przewód VGA D-SUB standard, długość około 13m

(5) - przewód HDMI standard, długość około 13m

(6) - istniejący przewód internetowy typu LAN zlokalizowany w strefie przysufitowej, długość około 7m przeznaczony do ukrycia pod tynkiem w rurce instalacyjnej wraz z istniejącą puszką

(7) - istniejąca instalacja radiowęzła

UWAGA:
Istniejące gniazda elektryczne i przewody aluminiowe zasilające omawiane gniazda należy zdemontować, i poddać utylizacji.

A&F Projekt Adam Śliwiński
Brąskowice 30a, 32-055 Brąskowice, tel.691556481, e-mail: biuro@af-projekt.pl

OBIEKT	Zespół Szkół Mechanicznych im. gen. Władysława Andersa w Rzeszowie, ul. Hetmańska 45A
NAZWA	Remont pomieszczenia 2/11 i 2/12 (sala nr 17) w budynku Zespołu Szkół Mechanicznych w Rzeszowie, ul. Hetmańska 45A
PRZEDMIOT RYSUNKU	Ogólny schemat wymiany gniazdek elektrycznych i instalacji elektrycznej, przewód YDY 3x2,5mm. Montaż instalacji sieci LAN, HDMI, VGA D-SUB
SKALA	1:25
NR RYS.	5
PROJEKTANT	SPECJALNOŚĆ	NR UPRAWNIEŃ	PODPIS
mgr inż. ADAM SLWIŃSKI	konstrukcyjno-bud.	POK/0025/POKW/11	