


al. Tadeusza Rejtana

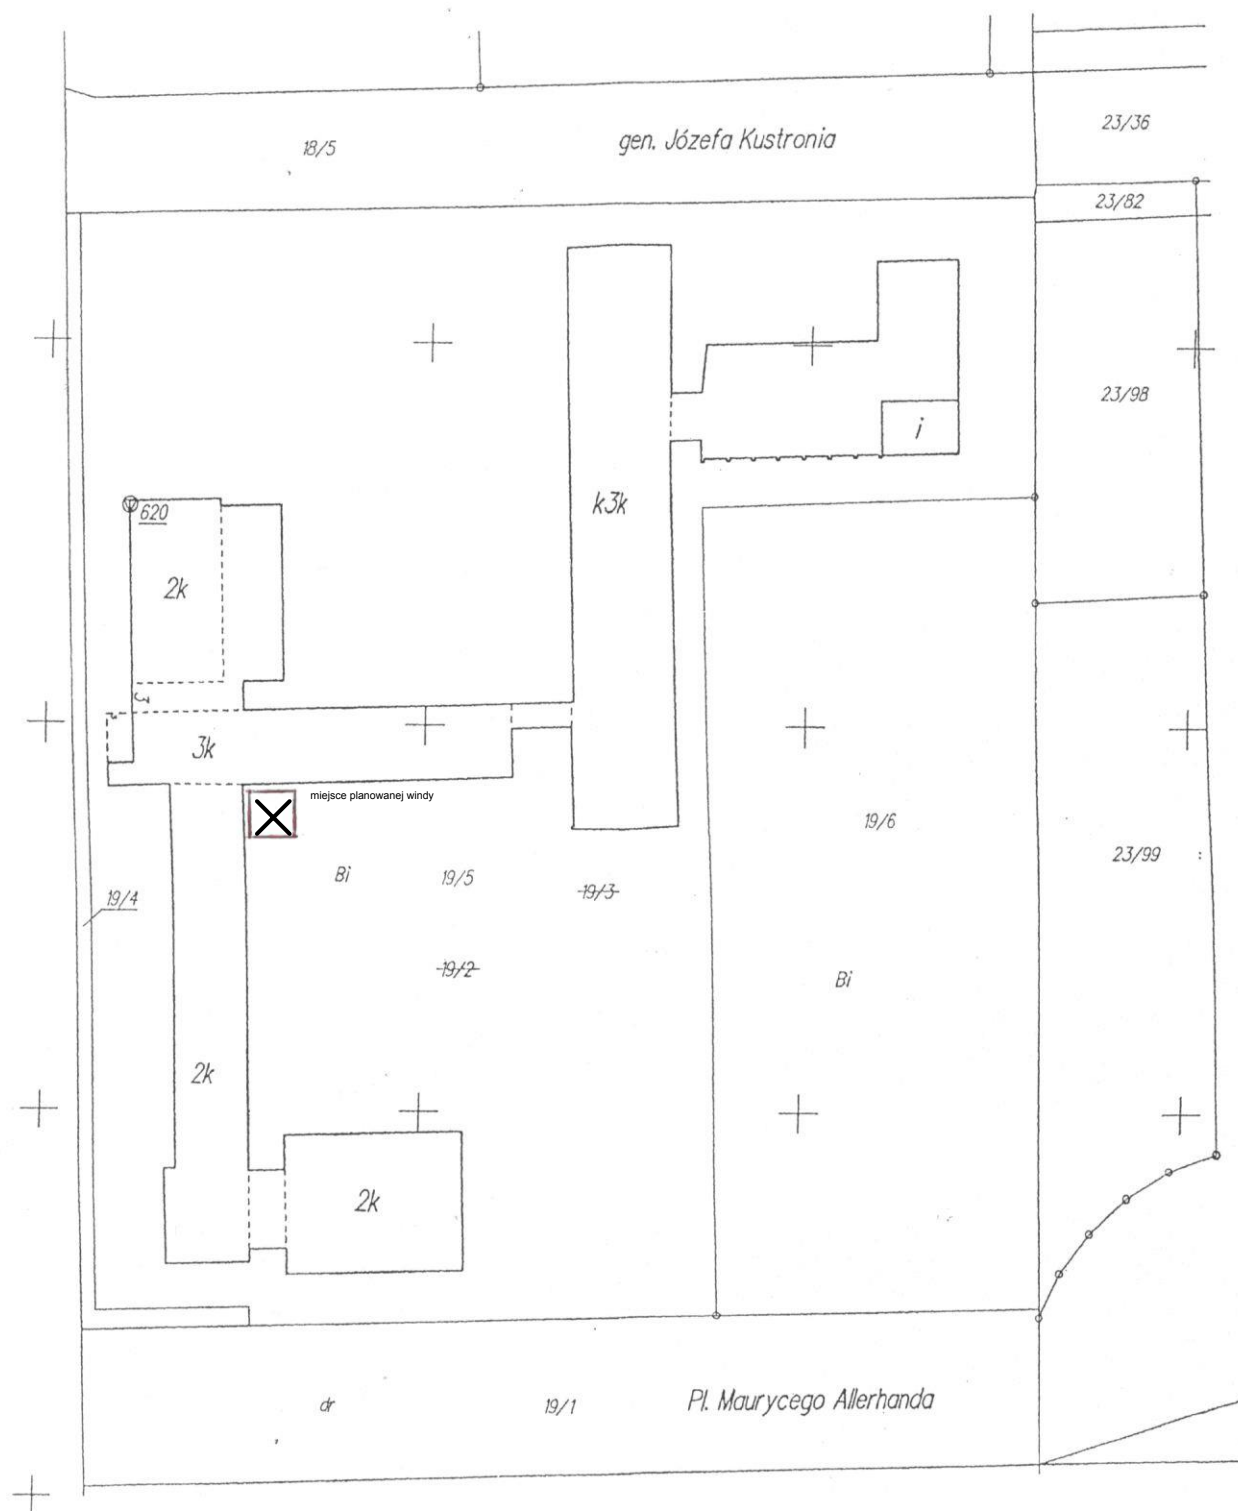

☐ Planowane miejsce budowy windy