INWENTARYZACJA SCHODY

skala 1:50

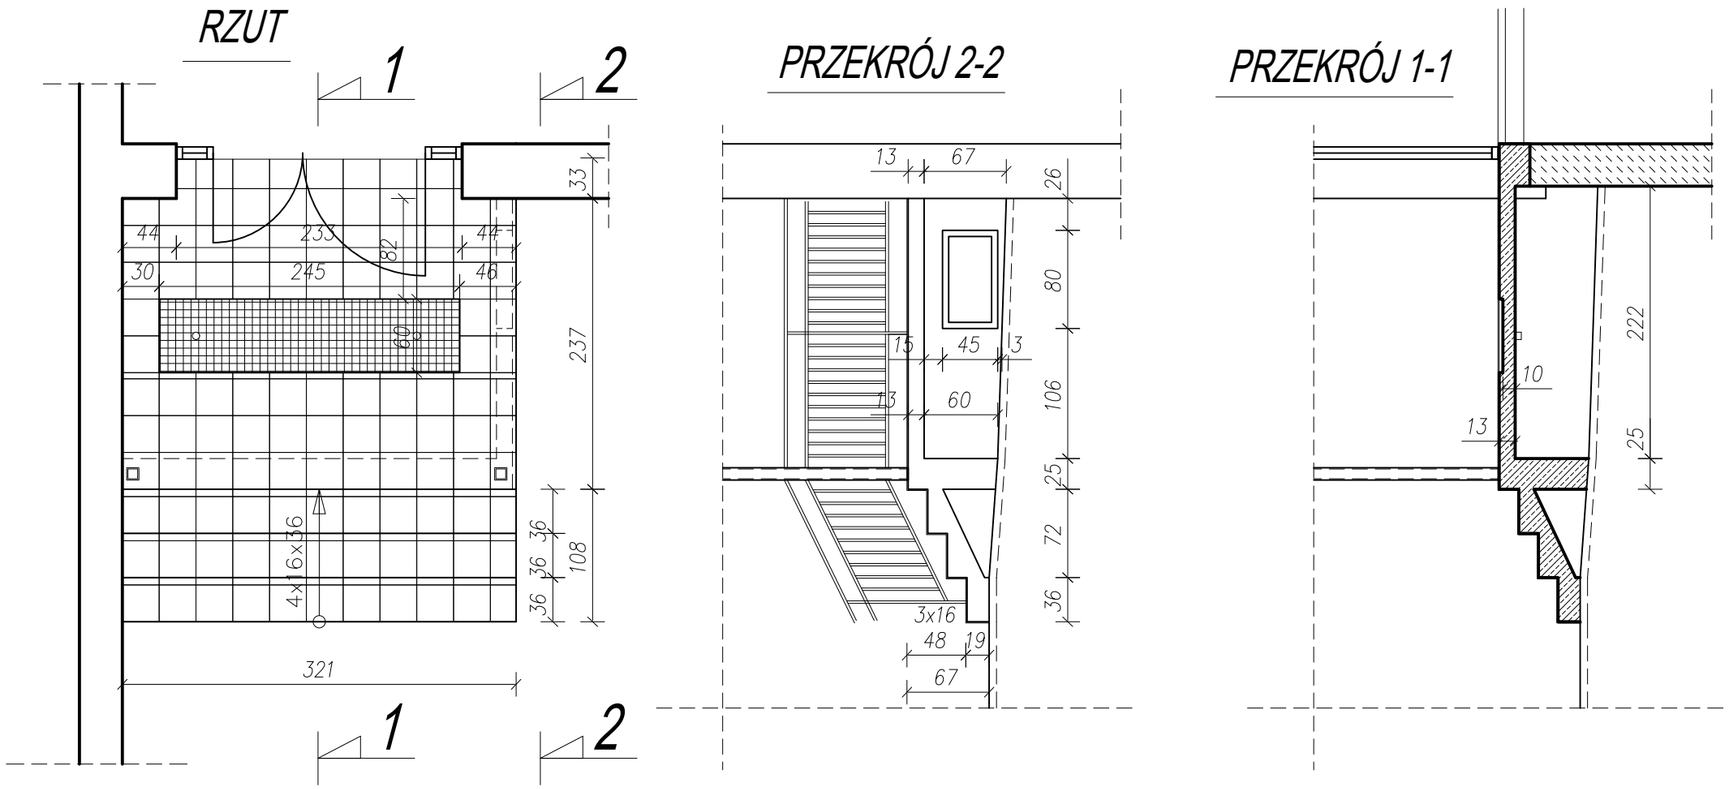

ZAŁĄCZNIK NR 1