


LEGENDA:

- ściany istniejące CH
- ściany projektowane GK 15 cm do wysokości 2,60m na zapleczu malowane na kolor biały
- linia najmu

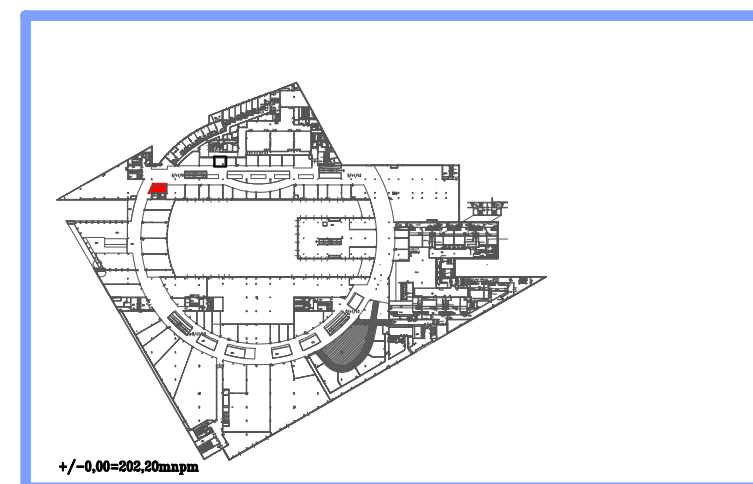

INWESTOR GMINA MIASTO RZESZÓW,
JEDNOSTKA BUDŻETOWA: ZARZĄD
TRANSPORTU MIEJSKIEGO W RZESZOWIE
UL. RYNEK 1, 35-064 RZESZÓW

LOKALIZACJA Centrum Kulturalno-Handlowe MILLENIUM HALL
Rzeszów, al. Kopisto 1 lokal 225

TEMAT Adaptacja pomieszczeń
na Punkt Obsługi Podróżnego
lokal 225

skala
1:50

TYTUŁ RYS. **Rzut- budowlany**

PROJEKTANT mgr. Joanna Nowak-Magda 27/POOK/2017

data proj.
LISTOPAD 2023

nr rys.
A_02

WSZYSTKIE WYMIARY PRZED PRZYSTĄPIENIEM DO PRAC NALEŻY SPRAWDZIĆ NA BUDOWIE!