


SCHEMAT TABLICY SKLEPOWEJ TB

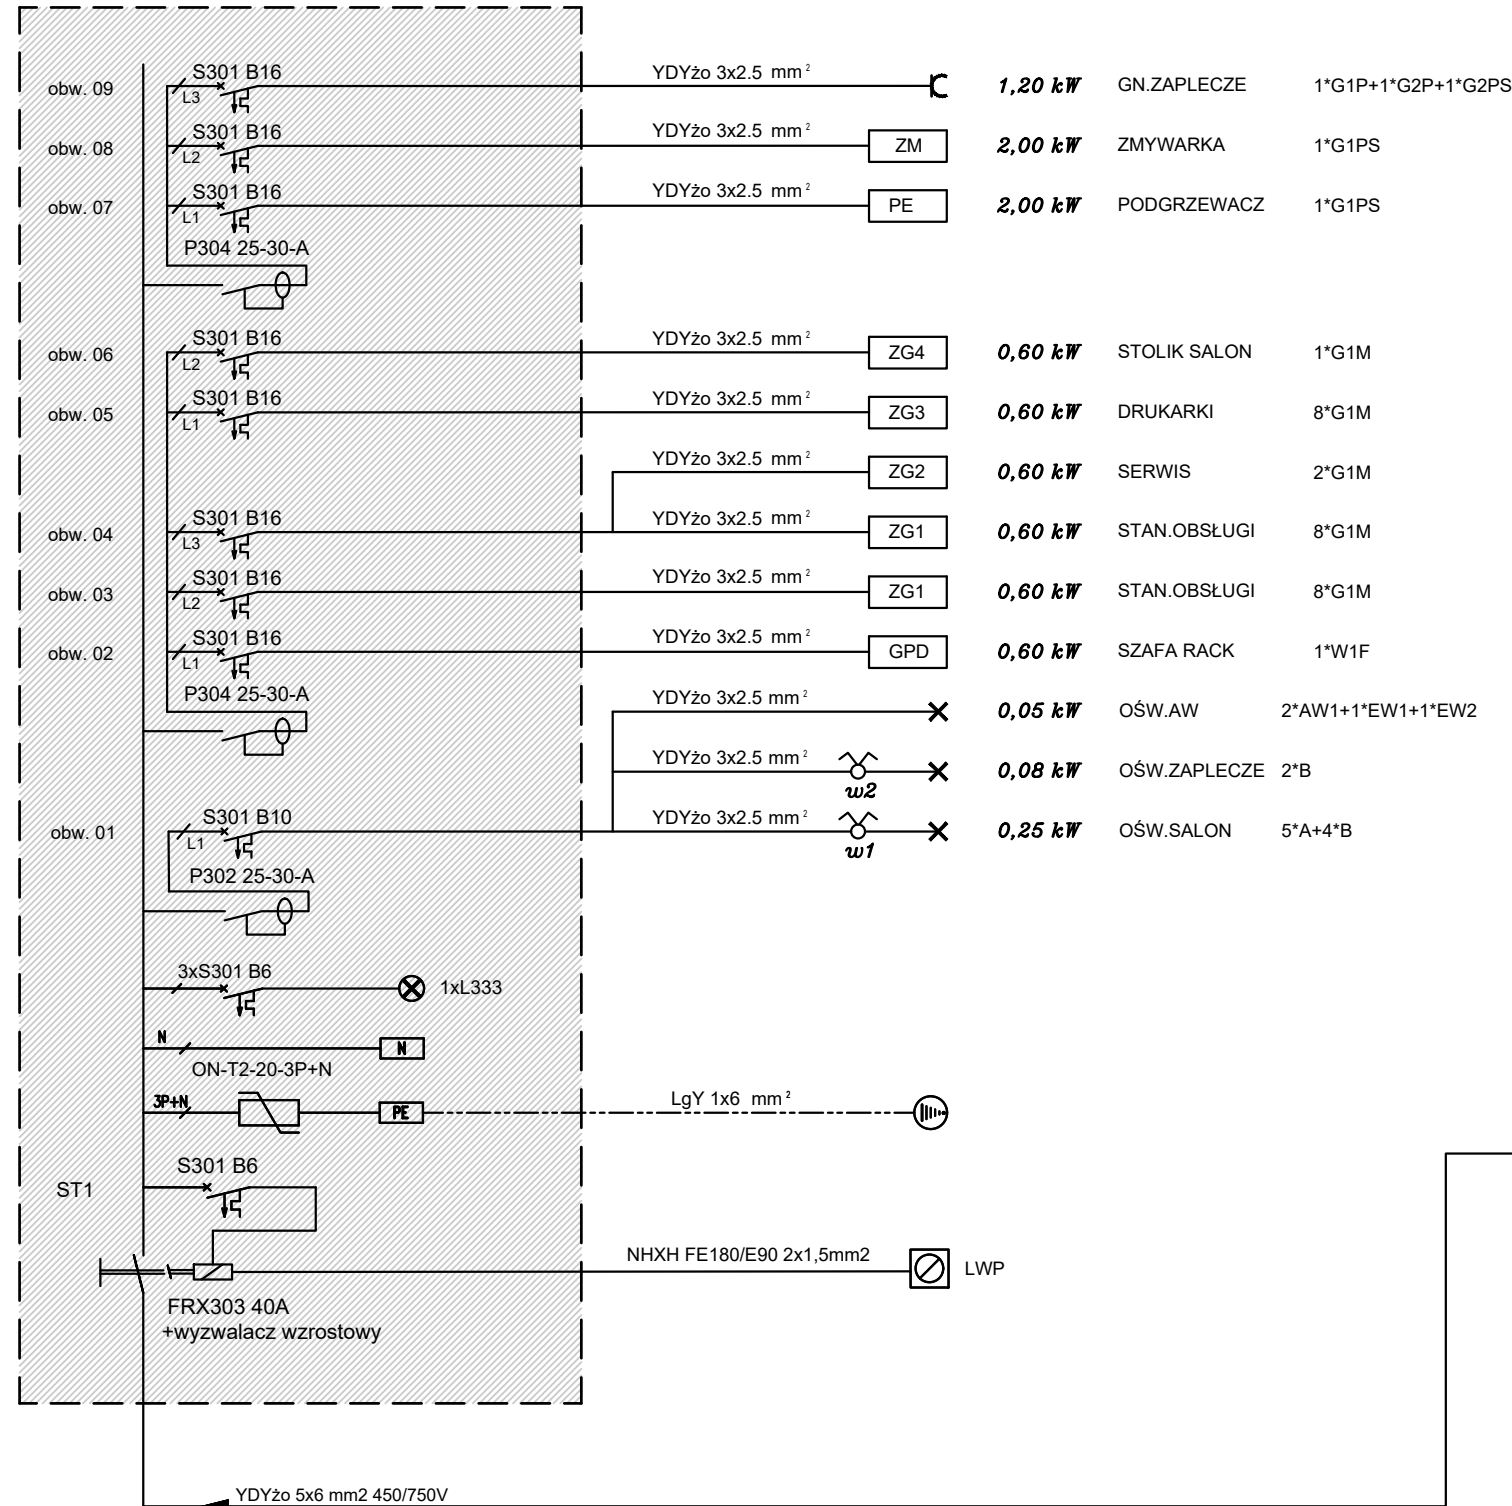


BILANS MOCY TABLICY TB:

OŚWIETLENIE:	Pz = 0,4 kW	kj=1,0	Po = 0,4 kW
GNIAZDKA:	Pz = 8,8 kW	kj=0,6	Po = 5,3 kW
SUMA:	Pz = 9,2 kW		Po = 5,7 kW

Pz = 9,2 kW - moc zainstalowana
 Po = 5,7 kW - moc obliczeniowa
 Jo = 8,9 A - prąd obliczeniowy
 Pp = 7,9 kW - przydział mocy
 Jp = 16 A - przyznana wartość zabezpieczenia przedlicznikowego
 Jw = 20 A - wnioskowana wartość zabezpieczenia przedlicznikowego

TABLICA LICZNIKOWA

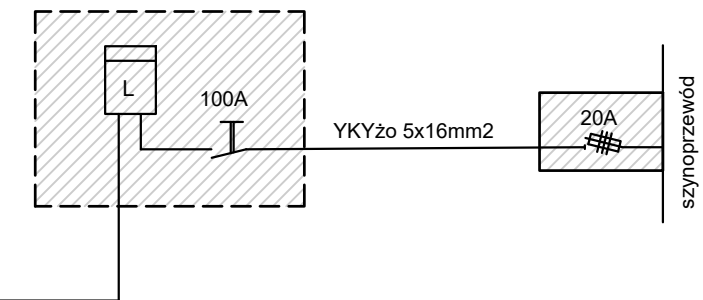

Inwestor: Gmina Miasto Rzeszów Jednostka budżetowa: Zarząd Transportu Miejskiego w Rzeszowie ul. Rynek 1, 35-064 Rzeszów		Generalny Realizator Inwestycji Teletechnicznych i Elektroenergetycznych ul. Jaremy 21/70 31-318 Kraków	
Temat: Adaptacja pomieszczeń na Punkt Obsługi Podróżnego lokal 225		Projektował: mgr inż. Zdzisława Muzyk Upr.203/93	
		Opracował: mgr inż. Marek Muzyk	
Adres: Centrum Kulturalno-Handlowe Millenium Hall Rzeszów, al. Kopisto 1 lokal 225		Branża: Elektryczna	Stadium: Projekt wykonawczy
		Podziałka:	Data: 2023.11.27 Strona/stron: 1/1
Tytuł rysunku: Schemat tablicy TB		Numer dokumentacji: E-20231116	Numer rysunku: E-03