


ZAPLECZE

SALON

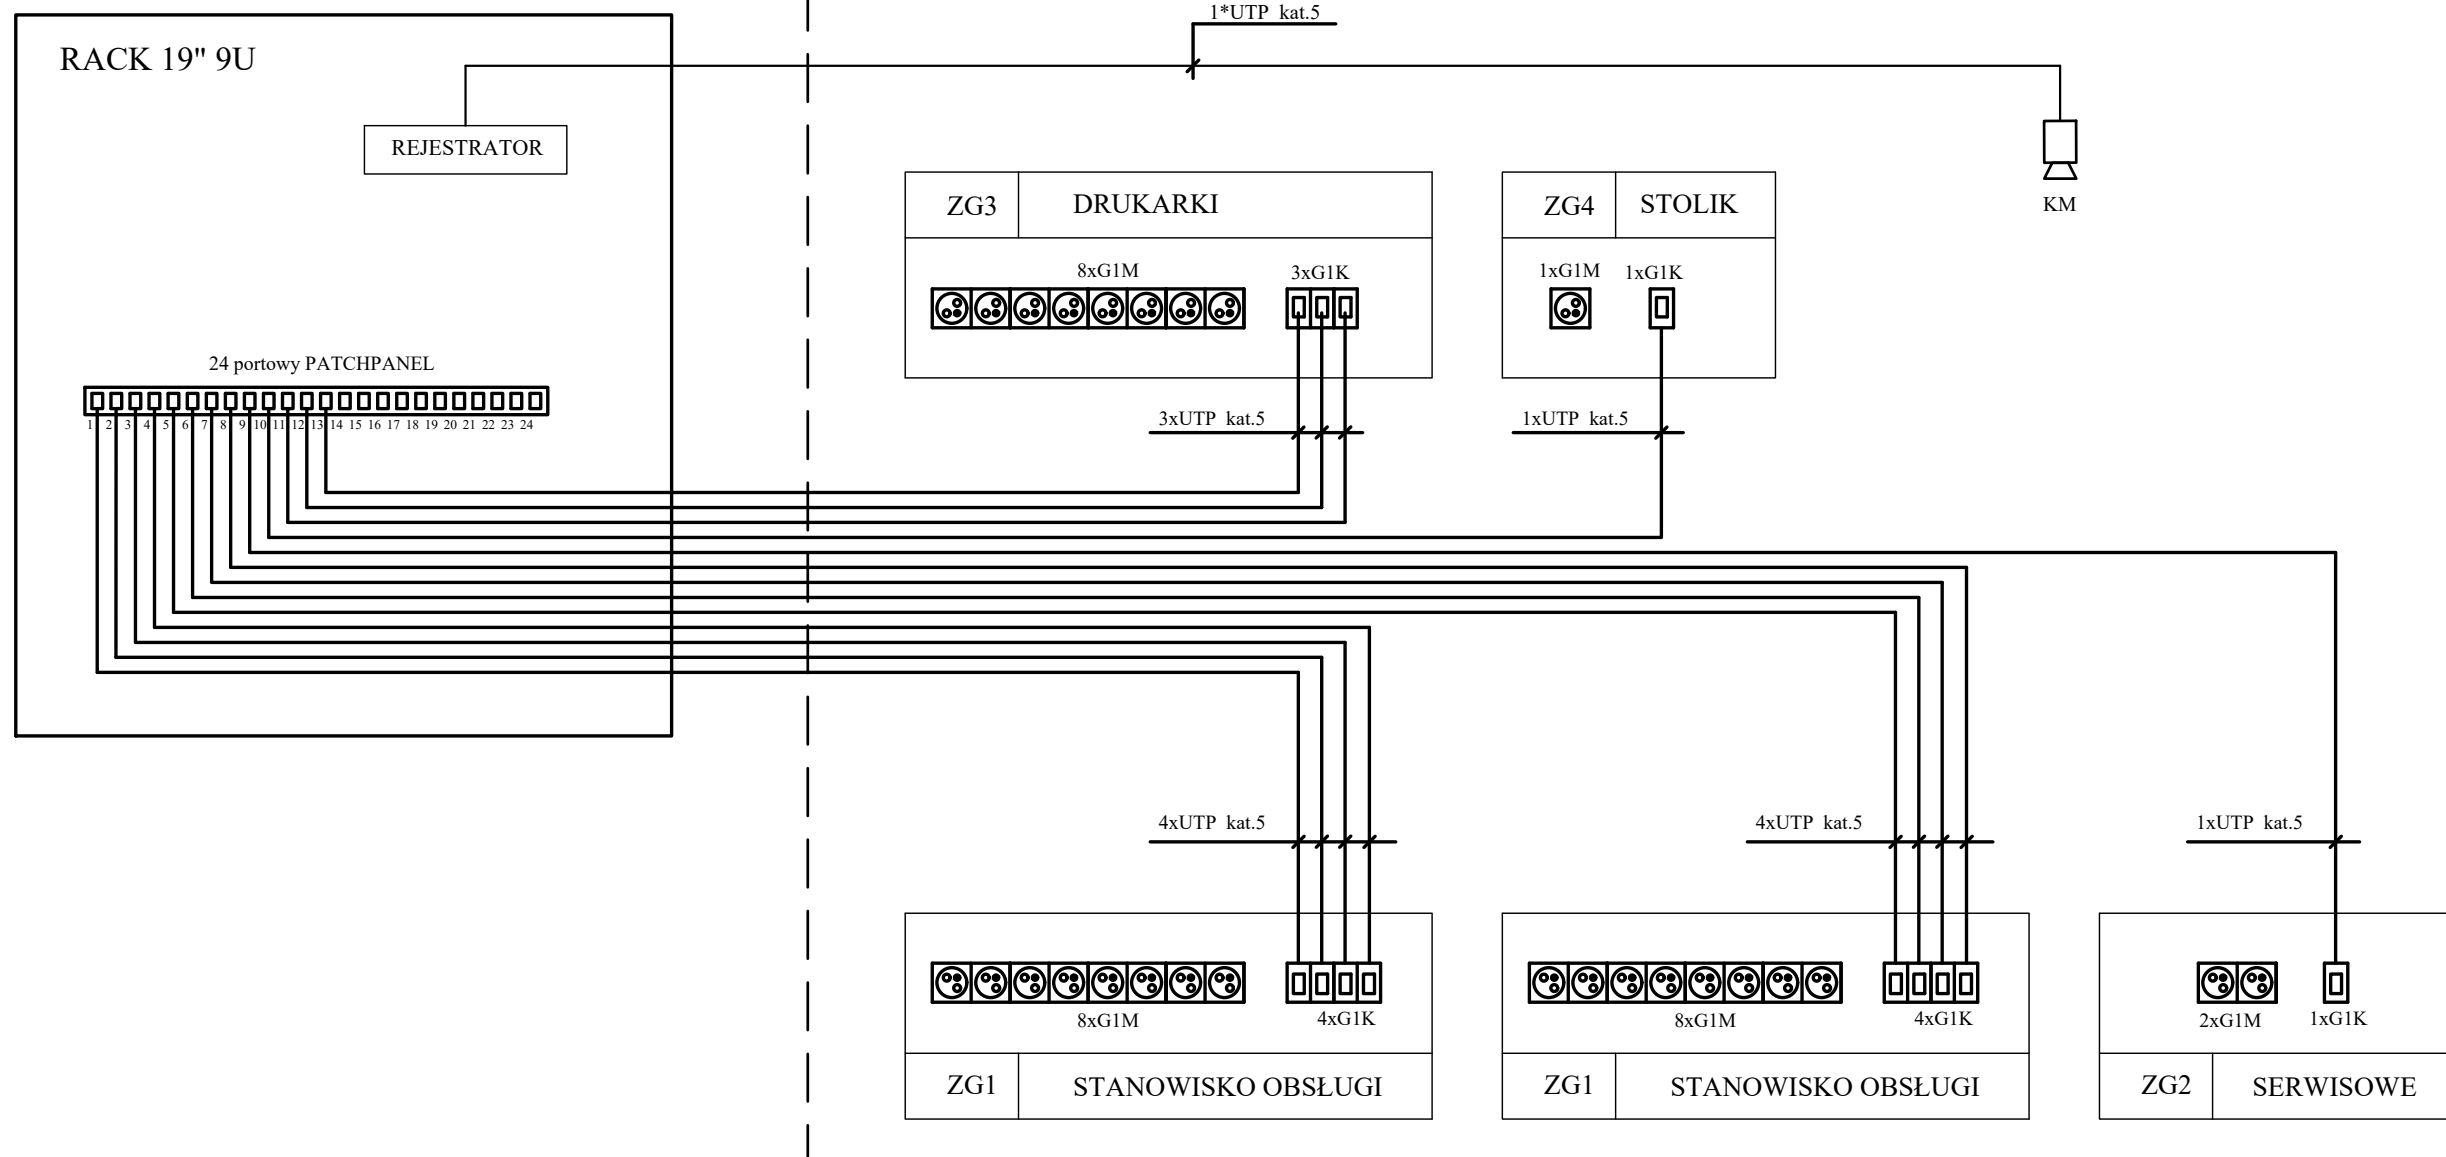

**ZESTAWY GNIZAD:**

<b>ZG1</b>	- zestaw gniazd (stan. obsługi) (8xG1M - zasilane z tablicy TB, 4xG1K z GPD)
<b>ZG2</b>	- zestaw gniazd (serwis) (2xG1M - zasilane z tablicy TB, 1xG1K z GPD)
<b>ZG3</b>	- zestaw gniazd (drukarki) (8xG1M - zasilane z tablicy TB, 2xG1K z GPD)
<b>ZG4</b>	- zestaw gniazd (stolik klientów) (1xG1M- zasilane z tablicy TB, 1xG1K z GPD)

**LEGENDA:**

TB		- tablica bezpiecznikowa
GPD		- szafa rack o wymiarach (g*w*s 42x38x60cm)
G1M		- gniazdko prądowe , P+N+PE/16A/230V, mozaic
G1K		- gniazdko sieci logicznej RJ45,
REJ		- rejestrator w szafie rack
KM		- kamera

Inwestor: Gmina Miasto Rzeszów Jednostka budżetowa: Zarząd Transportu Miejskiego w Rzeszowie ul. Rynek 1, 35-064 Rzeszów	Generalny Realizator Inwestycji Teletechnicznych i Elektroenergetycznych ul.Jaremy 21/70 31-318 Kraków
Temat: Adaptacja pomieszczeń na Punkt Obsługi Podróżnego lokal 225	Projektował: mgr inż. Zdzisława Muzyk Upr.203/93 Opracował: mgr inż. Marek Muzyk
Adres : Centrum Kulturalno-Handlowe Millenium Hall Rzeszów, al. Kopisto 1 lokal 225	Branża : Elektryczna Stadium : Projekt wykonawczy Podziałka : Data : 2023.11.27 Strona/stron: 1/1
Tytuł rysunku : Schemat instalacji stałoprądowych	Numer dokumentacji: E-20231116 Numer rysunku: <b>E-05</b>