


Mapa w skali 1:500

99/39

Jednostka ewidencyjna: m.Rzeszów

Obwód: RZESZÓW - ŚRODMIEŚCIE

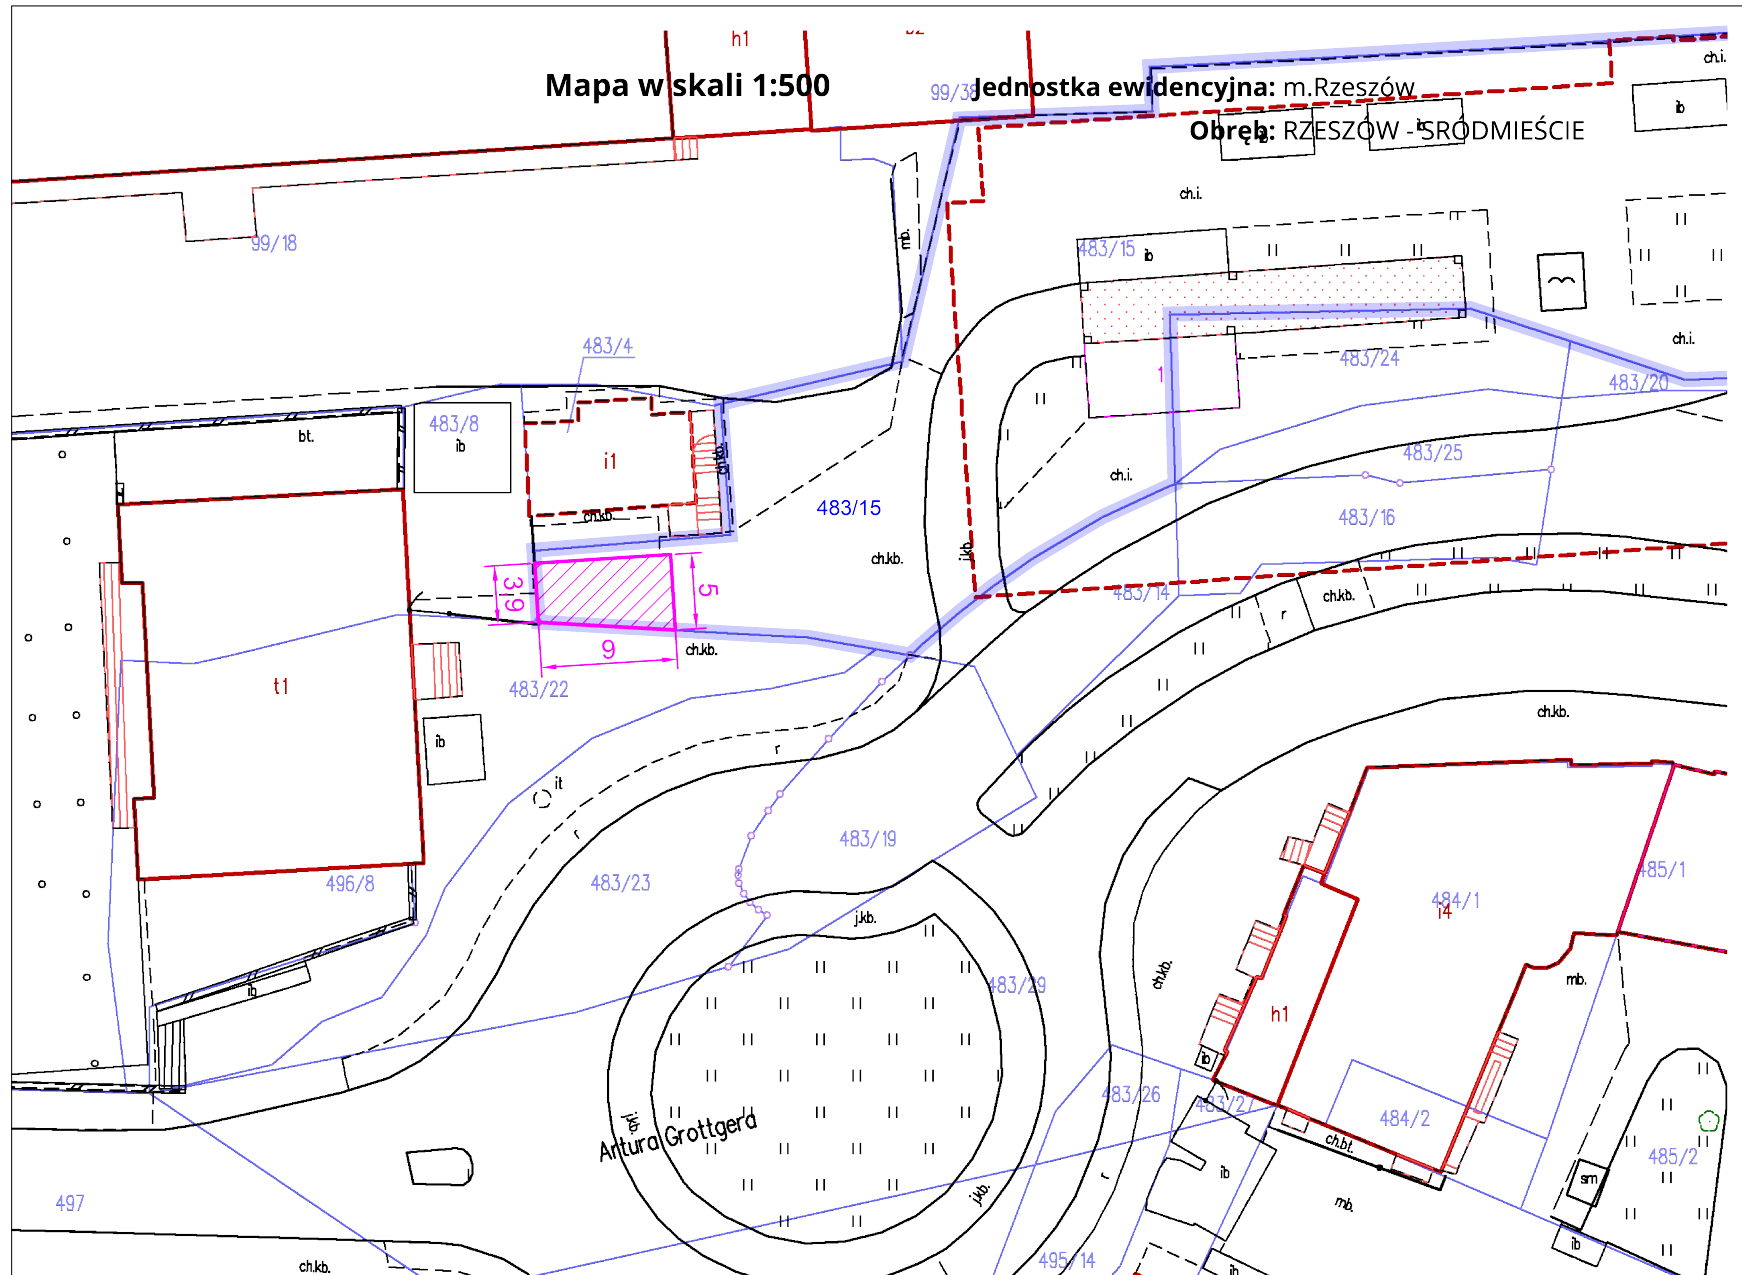

 grunt pod stanowisko handlowo-usługowe o pow. 40m²

 granica działki nr 483/15 obr. 207