

IK.OI.224.1.2024

Rzeszów, 22.07.2024 r.

ZAPYTANIE OFERTOWE

1. **Zamawiający:** Zarząd Transportu Miejskiego w Rzeszowie

ul. Trembeckiego 3, 35-234 Rzeszów

Tel./fax: 17 86 60 383 / 17 86 60 382

www.ztm.erzeszow.pl, e-mail: ztm@ztm.erzeszow.pl

zaprasza do złożenia oferty na:

2. **Przedmiot zamówienia:**

Przedmiotem zamówienia jest: „Remont nawierzchni przy budynku ZTM w Rzeszowie”.
Zamówienie obejmuje wykonanie utwardzenia terenu oraz odcinka chodnika przy biurowcu ZTM w Rzeszowie przy ul. Trembeckiego 3. Zakres prac obejmuje:

1. Poszerzenie istniejącego utwardzenia terenu,
2. Remont utwardzenia tereny przed wjazdem,
3. Ułożenie odcinka chodnika.

3. **W ramach niniejszego zamówienia zamawiający wymaga:**

Zgodnie z załącznikiem nr. 2 – Opis Przedmiotu Zamówienia

4. **Termin wykonania zamówienia:**

Termin wykonania przedmiotu zamówienia: **21 dni od dnia podpisania umowy.**

5. **Opis sposobu przygotowania oferty:**

- 1) Każdy Wykonawca może złożyć tylko jedną ofertę.
- 2) Okres związania Wykonawcy złożoną ofertą wynosi 30 dni od upływu terminu składania ofert.
- 3) Zamawiający nie dopuszcza możliwości składania ofert częściowych lub ofert wariantowych.
- 4) Zamawiający zastrzega możliwość unieważnienia postępowania bez podania przyczyny.
- 5) Ofertę należy przygotować ściśle według wymagań określonych w niniejszym Zapytaniu ofertowym. Stosowne wypełnienia we wzorach dokumentów stanowiących załączniki do niniejszego Zapytania ofertowego i wchodzące następnie w skład oferty mogą być dokonane komputerowo, maszynowo lub ręcznie.
- 6) Oferta musi być sporządzona w języku polskim, mieć formę pisemną.
- 7) Dokumenty sporządzone w języku obcym są składane wraz z tłumaczeniem na język polski poświadczonym przez Wykonawcę.
- 8) Oferta powinna być podpisana przez upoważnionego przedstawiciela Wykonawcy, a wszystkie jej strony parafowane. Jeżeli uprawnienie do reprezentacji osoby podpisującej ofertę nie wynika z załączonego dokumentu rejestrowego, do oferty należy dołączyć także pełnomocnictwo w oryginale lub w postaci kopii poświadczonej notarialnie.
- 9) Wykonawca ponosi wszelkie koszty związane z przygotowaniem i złożeniem oferty.
- 10) Zamawiający dopuszcza następujące sposoby porozumiewania się z Wykonawcami:



- w formie pisemnej na adres: Zarząd Transportu Miejskiego w Rzeszowie, ul. Trembeckiego 3, 35-234 Rzeszów.
- Osobami uprawnionymi przez Zamawiającego do kontaktu z oferentami są:
 - Anna Liszcz tel. 17 86 60 386, e-mail: aliszcz@ztm.erzeszow.pl
 - Klaudia Kloc tel. 17 86 60 386, e-mail: kkloc@ztm.erzeszow.plod pn. do pt. w godz. 7:30 – 15:30.

6. **Miejsce i termin złożenia oferty:**

- 1) Oferta powinna być dostarczona do siedziby ZTM (ul. Trembeckiego 3, p. III sekretariat pok.32) lub mailowo na adres ztm@ztm.erzeszow.pl do dnia: **26.07.2024r. do godziny 15:00.**
- 2) Oferty złożone po terminie nie będą rozpatrywane przez Zamawiającego.

7. **Kryteria wyboru najkorzystniejszej oferty**

- 1) Przy wyborze najkorzystniejszej oferty Zamawiający będzie kierował się niżej opisanymi kryteriami oceny ofert, przyjmując zasadę, że 1%=1punkt:

I – Cena (znaczenie w ocenie 100% = 100 pkt.)

Sposób dokonywania oceny wg wzoru:

$$C = C_n / C_b \times 100 \text{ pkt}$$

gdzie C_n – cena najniższa, C_b – cena badanej oferty

- 2) Podana w ofercie cena musi zawierać wszystkie koszty związane z realizacją zamówienia;
- 3) Cena oferty powinna być wyrażona w złotych polskich, z dokładnością do dwóch miejsc po przecinku;

8. **Informacje o formalnościach jakie powinny zostać dopełnione po wyborze oferty**

- 1) W przypadku gdy Zamawiający dokona wyboru najkorzystniejszej oferty, określi miejsce i termin podpisania umowy z Wykonawcą, którego oferta została wybrana.

DYREKTOR
Zarządu Transportu Miejskiego
w Rzeszowie

Lukasz Mikołaj Dziągwa

Załączniki:

1. Formularz ofertowy,
2. Formularz cenowy,
3. Opis Przedmiotu Zamówienia.

Opis przedmiotu zamówienia

Przedmiotem zamówienia jest „**Remont nawierzchni przy budynku ZTM w Rzeszowie**”. Zamówienie obejmuje wykonanie utwardzenia terenu oraz odcinka chodnika przy biurowcu Zarządu Transportu Miejskiego w Rzeszowie przy ul. Trembeckiego 3 w Rzeszowie zgodnie z załączonym planem sytuacyjnym.

Zadanie 1: Poszerzenie istniejącego utwardzenia terenu.

Zwiększenie powierzchni utwardzenia terenu polegać ma na: demontażu obrzeży, zebraniu warstwy urodzajnej ziemi (humusu) – ok. 20cm, wykonaniu koryta o głębokości 30 cm, wykonaniu podbudowy z kruszywa łamanego o gr. 15 cm a następnie podsypki piaskowej o gr. 5 cm, oraz ułożeniu nawierzchni z płyt betonowych typu jomb/meba (40x60cm) o gr. 10 cm wraz z zasypaniem otworów kruszywem.

Część utwardzaną graniczącą z terenem zielonym należy obramować obrzeżem o gr. 8x30cm natomiast od strony istniejącej nawierzchni bitumicznej należy ułożyć krawężnik betonowy „na płask”. Istniejące obrzeża przeznaczone do demontażu są w dobrym stanie i nadają się do ponownego wykorzystania. Poziom nawierzchni należy dostosować do poziomu istniejącej części placu z płyt betonowych.

Zadanie 2: Remont utwardzenia terenu przed wjazdem.

Utwardzenie terenu polegać ma na zdemontowaniu istniejących krawężników, wykonaniu koryta o śr. głębokości 30 cm wykonaniu podbudowy z kruszywa łamanego o gr. 15 cm a następnie podsypki piaskowej o gr. 5 cm, oraz ułożenie nawierzchni z płyt betonowych typu jomb/meba (40x60cm) o gr. 10 cm wraz z zasypaniem otworów kruszywem.

Utwardzony teren od strony trawnika należy obramować obrzeżem o gr. 8x30cm natomiast od strony istniejącej nawierzchni bitumicznej należy ułożyć krawężnik betonowy „na płask”. Istniejące krawężniki nie nadają się do ponownego wykorzystania, należy przewidzieć ich utylizację.

Zadanie 3: Ułożenie odcinka chodnika.

Ułożenie odcinka chodnika polegać ma na: demontażu obrzeży, wykonaniu koryta o śr. głębokości 30 cm podbudowy z piasku gr. 20cm, podsypki cementowo-piaskowej o gr. 10 cm oraz ułożeniu kostki brukowej szarej typu „Holland” o gr. 6cm. Ułożoną kostkę należy obramować obrzeżem gr. 6 cm oraz zasypać piaskiem. Zdemontowane obrzeża należy ponownie wykorzystać. Poziom nawierzchni należy dostosować do istniejącego chodnika

Zaleca się aby Wykonawca przed złożeniem oferty odbył wizję lokalną.

Szczegóły zamówienia zostały określone w załączonym rysunku oraz przedmiarze.

Opis przedmiotu zamówienia

Opis robót do wykonania dla zadania 1.

Poszerzenie istniejącego utwardzenia terenu – powierzchnia ~27m²

Lp.	Podstawa nakładu, opis pozycji, wyliczenie ilości robót	Ilość	j.m.
1.	Zdemontowanie istniejących obrzeży,	11	mb
2.	Zdjęcie warstwy urodzajnej ziemi gr. ok 20cm	27	m ²
3.	Wybranie ziemi na głębokość ok. 30cm	27	m ²
4.	Wywiezienie nadmiaru ziemi poza teren budowy	13,5	m ³
5.	Zamontowanie krawężnika „na płask”	1	mb
6.	Zamontowanie obrzeży betonowych na ławie betonowej (8x30cm)	9	mb
7.	Wykonanie podbudowy z kruszywa gr. 15 cm	27	m ²
8.	Wykonanie podsypki piaskowej gr. 5 cm	27	m ²
9.	Ułożenie płyt jomb (meba) gr. 10cm	27	m ²
10.	Zasypanie wolnych przestrzeni w płytach kruszywem	27	m ²

Opis robót do wykonania dla zadania 2.


Remont utwardzenia terenu przed wjazdem – powierzchnia ~92,5m²

Lp.	Podstawa nakładu, opis pozycji, wyliczenie ilości robót	Ilość	j.m.
1.	Zdemontowanie i utylizacja istniejących krawężników	18,5	m ²
2.	Wybranie ziemi na głębokość ok. 30cm	92,5	
4.	Wywiezienie nadmiaru ziemi poza teren budowy	27,75	m ³
5.	Zamontowanie krawężników „na płask”	18,5	mb
6.	Zamontowanie obrzeży betonowych na ławie betonowej (8x30cm)	23,5	mb
8.	Wykonanie podbudowy z kruszywa gr. 15 cm	92,5	m ²
9.	Wykonanie podsypki piaskowej gr. 5 cm	92,5	m ²
10.	Ułożenie płyt jomb (meba) gr. 10cm	92,5	m ²
11.	Zasypanie wolnych przestrzeni w płytach kruszywem	92,5	m ²





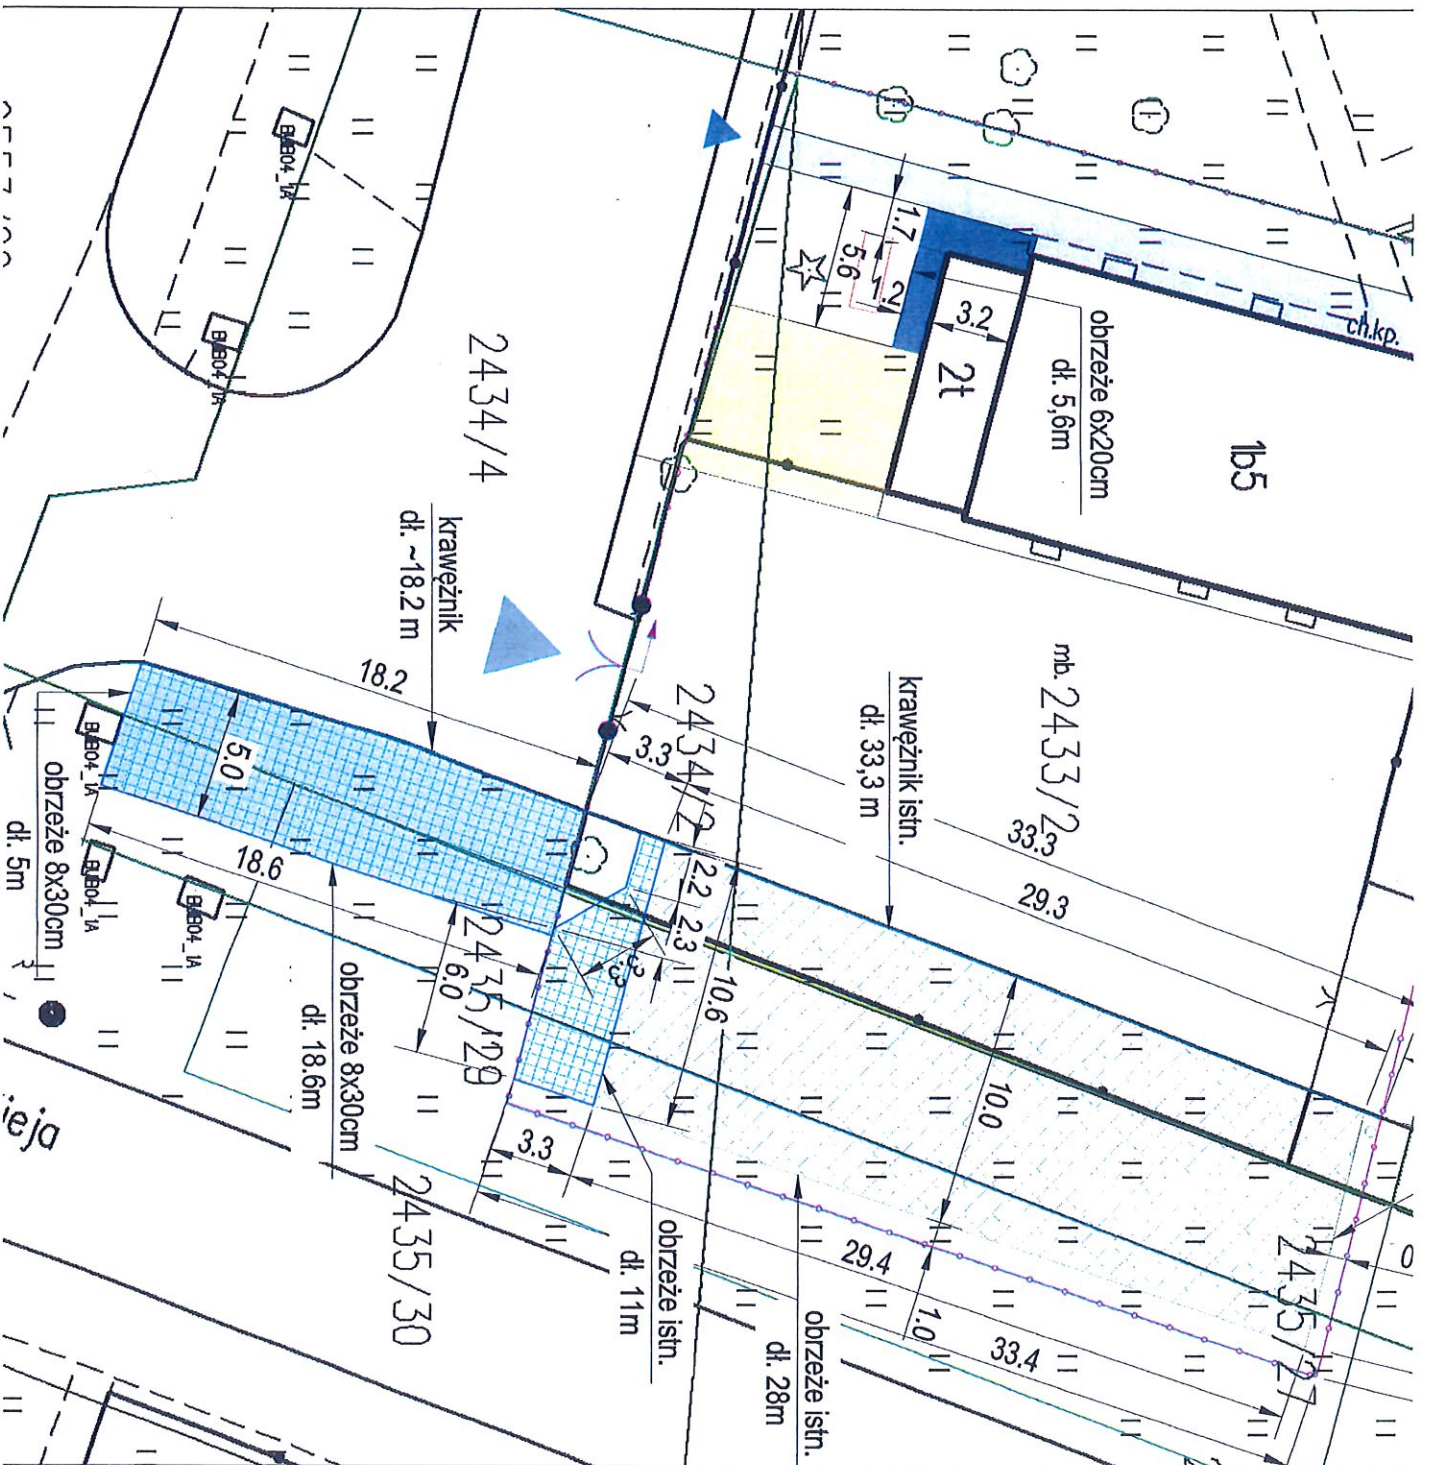

Opis robót do wykonania dla zadania 3.

Ułożenie odcinka chodnika – powierzchnia ~11,5m²

Lp.	Podstawa nakładu, opis pozycji, wyliczenie ilości robót	Ilość	j.m.
1.	Zdemontowanie istniejących obrzeży betonowych	5,2	mb.
2.	Wybranie ziemi na głębokość ok. 30cm	11,5	m ²
3.	Wywiezienie nadmiaru ziemi poza teren budowy	3,45	
4.	Zamontowanie obrzeży betonowych na ławie betonowej (6x30cm)	5,6	m ²
5.	Wykonanie podbudowy z piasku gr. 20 cm	11,5	m ²
6.	Wykonanie podsypki cementowo-piaskowej o gr. 10 cm	11,5	m ²
7.	Ułożenie kostki brukowej bezfazowej szarej typu „Holland”	11,5	m ²
8.	Zasypanie kostki brukowej piaskiem	11,5	m ²



skala 1:200

-  istniejące nawierzchnia z płyt typu jumbo (maba) gr. 10cm - 310m²
-  istniejący teren zielony
-  **Zad. 1 Poszerzenie istniejącego utwardzenia terenu** nawierzchnia z płyt typu maba gr. 10cm
-  istniejąca nawierzchnia chodnika - kostka brukowa
-  **Zad. 3 Ułożenie odcinka chodnika** nawierzchnia z kostki brukowej typu holland
-  **Zad. 2 Remont utwardzenia terenu** nawierzchnia z płyt typu maba gr. 10cm

-  istniejące ogrodzenie
-  granica działki
-  wjazd na działkę
-  wejście na działkę

FORMULARZ CENOWY**Remont nawierzchni przy budynku ZTM****Opis robót do wykonania dla zadania 1.****Poszerzenie istniejącego utwardzenia terenu – powierzchnia ~27m²**

Lp.	opis pozycji	Ilość	j.m.	Cena jedn.	Wartość netto
1.	Zdemontowanie istniejących obrzeży,	11	mb		
2.	Zdjęcie warstwy urodzajnej ziemi gr. ok 20cm	27	m ²		
3.	Wybranie ziemi na głębokość ok. 30cm	27	m ²		
4.	Wywiezienie nadmiaru ziemi poza teren budowy	13,5	m ³		
5.	Zamontowanie krawężnika „na płask”	1	mb		
6.	Zamontowanie obrzeży betonowych na ławie betonowej (8x30cm)	9	mb		
7.	Wykonanie podbudowy z kruszywa gr. 15 cm	27	m ²		
8.	Wykonanie podsypki piaskowej gr. 5 cm	27	m ²		
9.	Ułożenie płyt jomb (meba) gr. 10cm	27	m ²		
10.	Zasypanie wolnych przestrzeni w płytach kruszywem	27	m ²		
Razem netto:					
Podatek VAT:					
Razem brutto:					

Opis robót do wykonania dla zadania 2.**Remont utwardzenia terenu przed wjazdem – powierzchnia ~92,5m²**

Lp.	opis pozycji	Ilość	j.m.	Cena jedn.	Wartość netto
1.	Zdemontowanie i utylizacja istniejących krawężników	18,5	mb		
2.	Wybranie ziemi na głębokość ok. 30cm	92,5	m ²		
4.	Wywiezienie nadmiaru ziemi poza teren budowy	27,75	m ³		
5.	Zamontowanie krawężników „na płask”	18,5	mb		
6.	Zamontowanie obrzeży betonowych na ławie betonowej (8x30cm)	23,5	mb		
8.	Wykonanie podbudowy z kruszywa gr. 15 cm	92,5	m ²		
9.	Wykonanie podsypki piaskowej gr. 5 cm	92,5	m ²		
10.	Ułożenie płyt jomb (meba) gr. 10cm	92,5	m ²		
11.	Zasypanie wolnych przestrzeni w płytach kruszywem	92,5	m ²		
Razem netto:					
Podatek VAT:					
Razem brutto:					

Opis robót do wykonania dla zadania 3.**Ułożenie odcinka chodnika – powierzchnia ~11,5m²**

Lp.	Podstawa nakładu, opis pozycji, wyliczenie ilości robót	Ilość	j.m.	Cena jedn.	Wartość netto
1.	Zdemontowanie istniejących obrzeży betonowych	5,2	mb		
2.	Wybranie ziemi na głębokość ok. 30cm	11,5	m ²		
3.	Wywiezienie nadmiaru ziemi poza teren budowy	3,45	m ³		
4.	Zamontowanie obrzeży betonowych na ławie betonowej (6x20cm)	5,6	m ²		
5.	Wykonanie podbudowy z piasku gr. 20 cm,	11,5	m ²		
6.	Wykonanie podsypki cementowo-piaskowej o gr. 10 cm,	11,5	m ²		
7.	Ułożenie kostki brukowej bezfazowej szarej typu „Holland”	11,5	m ²		
8.	Zasypanie kostki brukowej piaskiem.	11,5	m ²		
Razem netto:					
Podatek VAT:					
Razem brutto:					

Razem wartość robót netto:

Podatek VAT:

Razem wartość robót brutto:

.....
(pieczęć Wykonawcy)

FORMULARZ OFERTOWY

1. Dane Wykonawcy:

Nazwa:

Siedziba:

Poczta elektroniczna (e-mail):

Numer telefonu:

Numer faksu:

Numer NIP:

2. Nawiązując do Zapytania z dnia w sprawie złożenia oferty cenowej na zadanie pn.: „**Remont nawierzchni przy budynku ZTM w Rzeszowie**” oferujemy realizację przedmiotu zamówienia za kwotę:

Wartość zadania brutto:
(słownie:)

w tym: stawka podatku VAT%, tj.

Wartość zadania netto:
(słownie:)

3. Oświadczamy, że osoby, które będą uczestniczyć przy realizacji projektu posiadają odpowiednie uprawnienia do wykonania przedmiotu zamówienia.
4. Oświadczamy, że dysponujemy odpowiednią wiedzą i umiejętnościami oraz wystarczającymi środkami technicznymi do wykonania niniejszego zamówienia oraz, że wykonamy je z należytą starannością zgodnie z zobowiązującymi przepisami oraz normami i normatywami.
5. Oświadczamy, że zdobyliśmy wszystkie informacje jakie były niezbędne do przygotowania oferty.
6. Oświadczamy, że wyceniliśmy całość usługi składającej się na przedmiot zamówienia.
7. Oświadczamy, że w ramach przedstawionej ceny zrealizujemy przedmiot zamówienia w sposób gwarantujący jego odpowiednio dobrą jakość oraz spełniający wymagania zamawiającego.
8. Oświadczamy, iż akceptujemy wzór zamówienia.

Załączniki do oferty :

1.
2.
3.
4.
5.

....., data

.....
*(podpis i pieczęć imienna
uprawnionego(-ych) przedstawiciela (-i)
Wykonawcy*