

MAPA DO CELÓW PROJEKTOWYCH

Oznaczenie kancelaryjne zgłoszenia pracy geodezyjnej	GE-O.6641.3692.2025	
Jednostka ewidencyjna	identyfikator	186301_1
	nazwa	m. Rzeszów
Obręb ewidencyjny	identyfikator	186301_1.0216
	nazwa	Rzeszów - Staromieście
Arkusze mapy:	7.125.30.16.1.1	Skala mapy 1:500
Nazwa układu współrzędnych	prostokątnych płaskich	2000 strefa 7
Oznaczenie granic obszaru, który był przedmiotem aktualizacji	-----	
Mapa aktualna w oznaczonym zakresie na dzień:	20/10/2025	
Oznaczenie i informacje o służebnościach gruntowych mających wpływ na zagospodarowanie gruntów, zlokalizowanych w granicach projektowanej inwestycji	Charakter projektowanej inwestycji nie wymaga ustalenia obciążeń służebnościami gruntowymi.	


PRZEDSIĘBIORSTWO USŁUG
GEODEZYJNYCH I KARTOGRAFICZNYCH
Andrzej Markuszewski
38-500 Senok, ul. Stenkiwicza 1 p. 304
tel. 13 494-21-25, tel. kom. 509 478 812
NIP 687-100-63-45 REGON 370180076

Marcin Markuszewski
GEODETA UPRAWNIONY
Świadectwo uprawnień nr 22946

sporządził dn. 2.3.10.2025

Nazwa / imię i nazwisko wykonawcy
oraz data i podpis osoby reprezentującej
wykonawcę

Imię i nazwisko, nr uprawnień, zakres oraz
i podpis geodety uprawnionego,
który opracował mapę

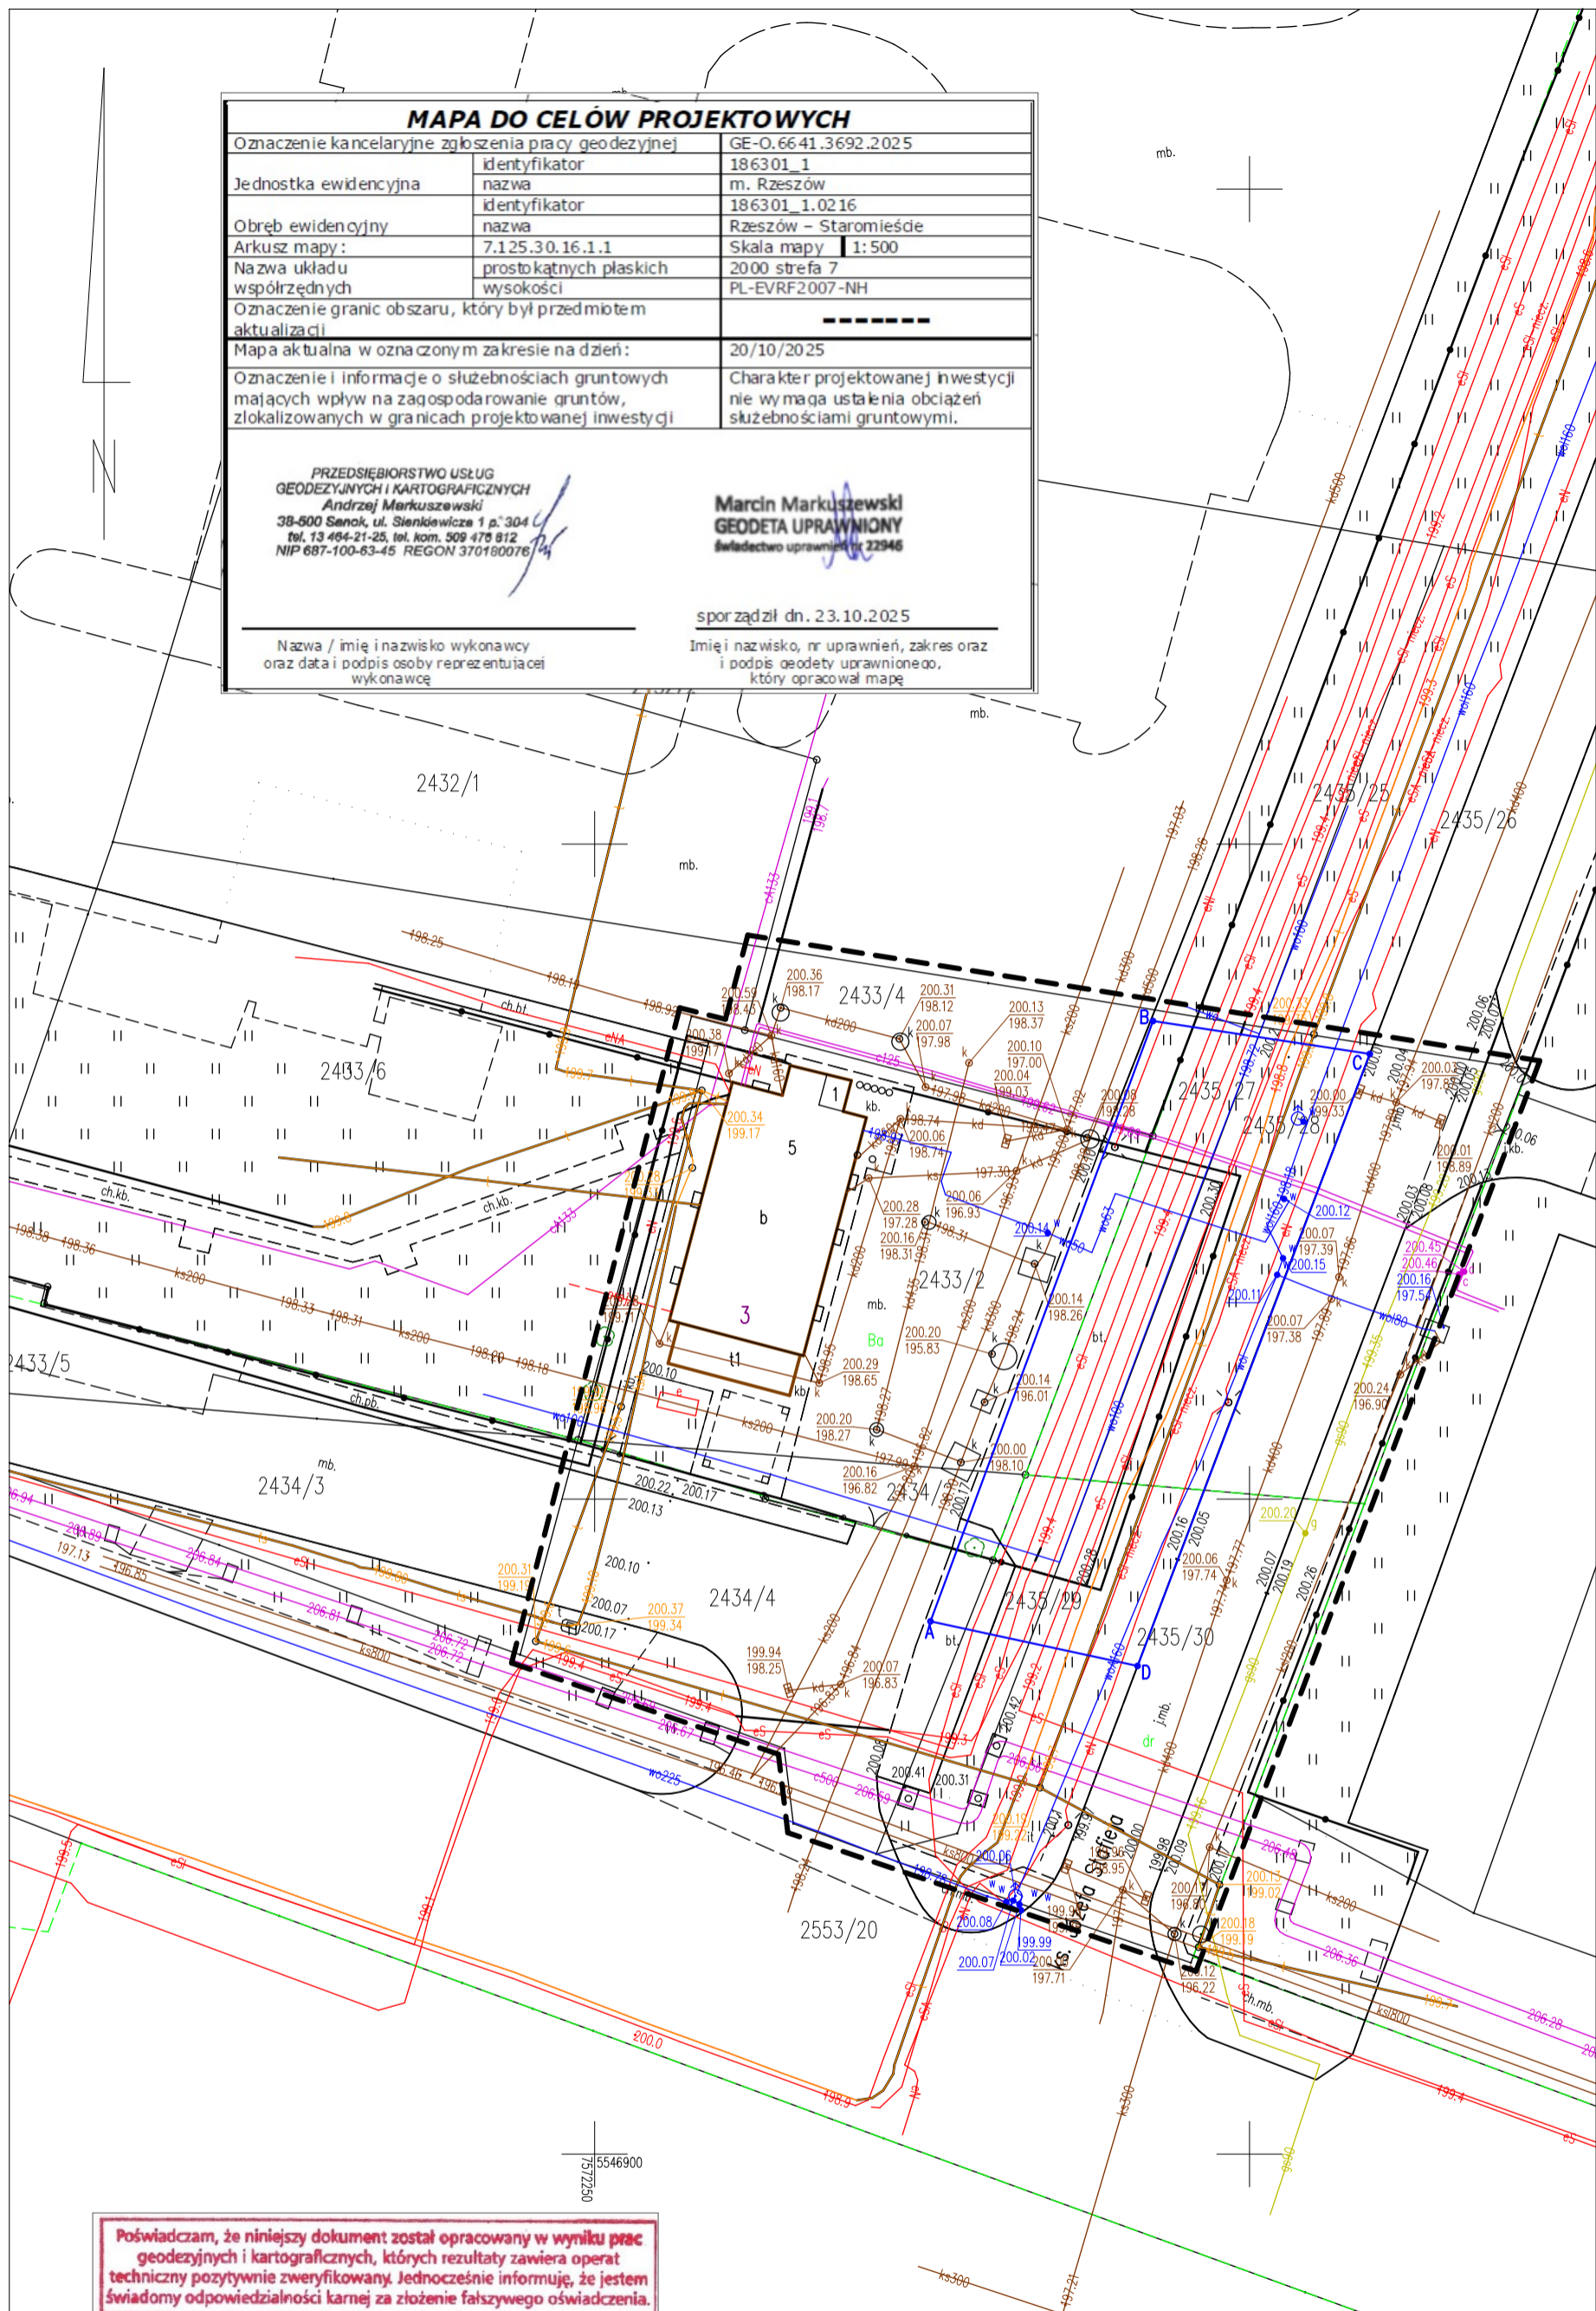

Poświadczam, że niniejszy dokument został opracowany w wyniku prac geodezyjnych i kartograficznych, których rezultaty zawiera operat techniczny pozytywnie zweryfikowany. Jednocześnie informuję, że jestem świadomy odpowiedzialności karnej za złożenie fałszywego oświadczenia.	
Identyfikator zgłoszenia prac geodezyjnych	GE-O.6641.3692.2025
Organ służby geodezyjnej, który otrzymał zgłoszenie	Prezydent Miasta Rzeszowa
Wykonawca prac geodezyjnych	PUGIK Andrzej Markuszewski
Nr oraz data sporządzenia dokumentu zawierającego wyniki pozytywnej weryfikacji	GE-O.6641.3692.2025_2 30.10.2025 r.
Imię i nazwisko oraz nr uprawnień zawodowych kierownika prac	Marcin Markuszewski nr upr. 22946

Legenda:
 - - - - Zakres mapy do celów projektowych
 - - - - Granice terenu objętego wnioskiem o ustalenie lokalizacji celu Publicznego
 A - D - Teren inwestycji
 Skala 1:500