

MAPA DO CELÓW PROJEKTOWYCH

Oznaczenie kancelaryjne zgłoszenia pracy geodezyjnej	GE-O.6641.3692.2025
Jednostka ewidencyjna	identyfikator 186301_1
	nazwa m. Rzeszów
Obręb ewidencyjny	identyfikator 186301_1.0216
	nazwa Rzeszów - Staromieście
Arkusze mapy:	7.125.30.16.1.1
Nazwa układu współrzędnych	prostokątnych płaskich
wysokości	2000 strefa 7
Oznaczenie granic obszaru, który był przedmiotem aktualizacji	-----
Mapa aktualna w oznaczonym zakresie na dzień:	20/10/2025
Oznaczenie i informacje o służebnościach gruntowych mających wpływ na zagospodarowanie gruntów, zlokalizowanych w granicach projektowanej inwestycji	Charakter projektowanej inwestycji nie wymaga ustalenia obciążeń służebnościami gruntowymi.


PRZEDSIĘBIORSTWO USŁUG
GEODEZYJNYCH I KARTOGRAFICZNYCH
Andrzej Markuszewski
38-500 Senok, ul. Steniewicza 1 p. 304
tel. 13 494-21-25, tel. kom. 509 478 812
NIP 687-100-63-45 REGON 370180076

Marcin Markuszewski
GEODETA UPRAWNIONY
Świadectwo uprawnień nr 22946

sporządził dn. 2.3.10.2025

Nazwa / imię i nazwisko wykonawcy
oraz data i podpis osoby reprezentującej
wykonawcę

Imię i nazwisko, nr uprawnień, zakres oraz
i podpis geodety uprawnionego,
który opracował mapę

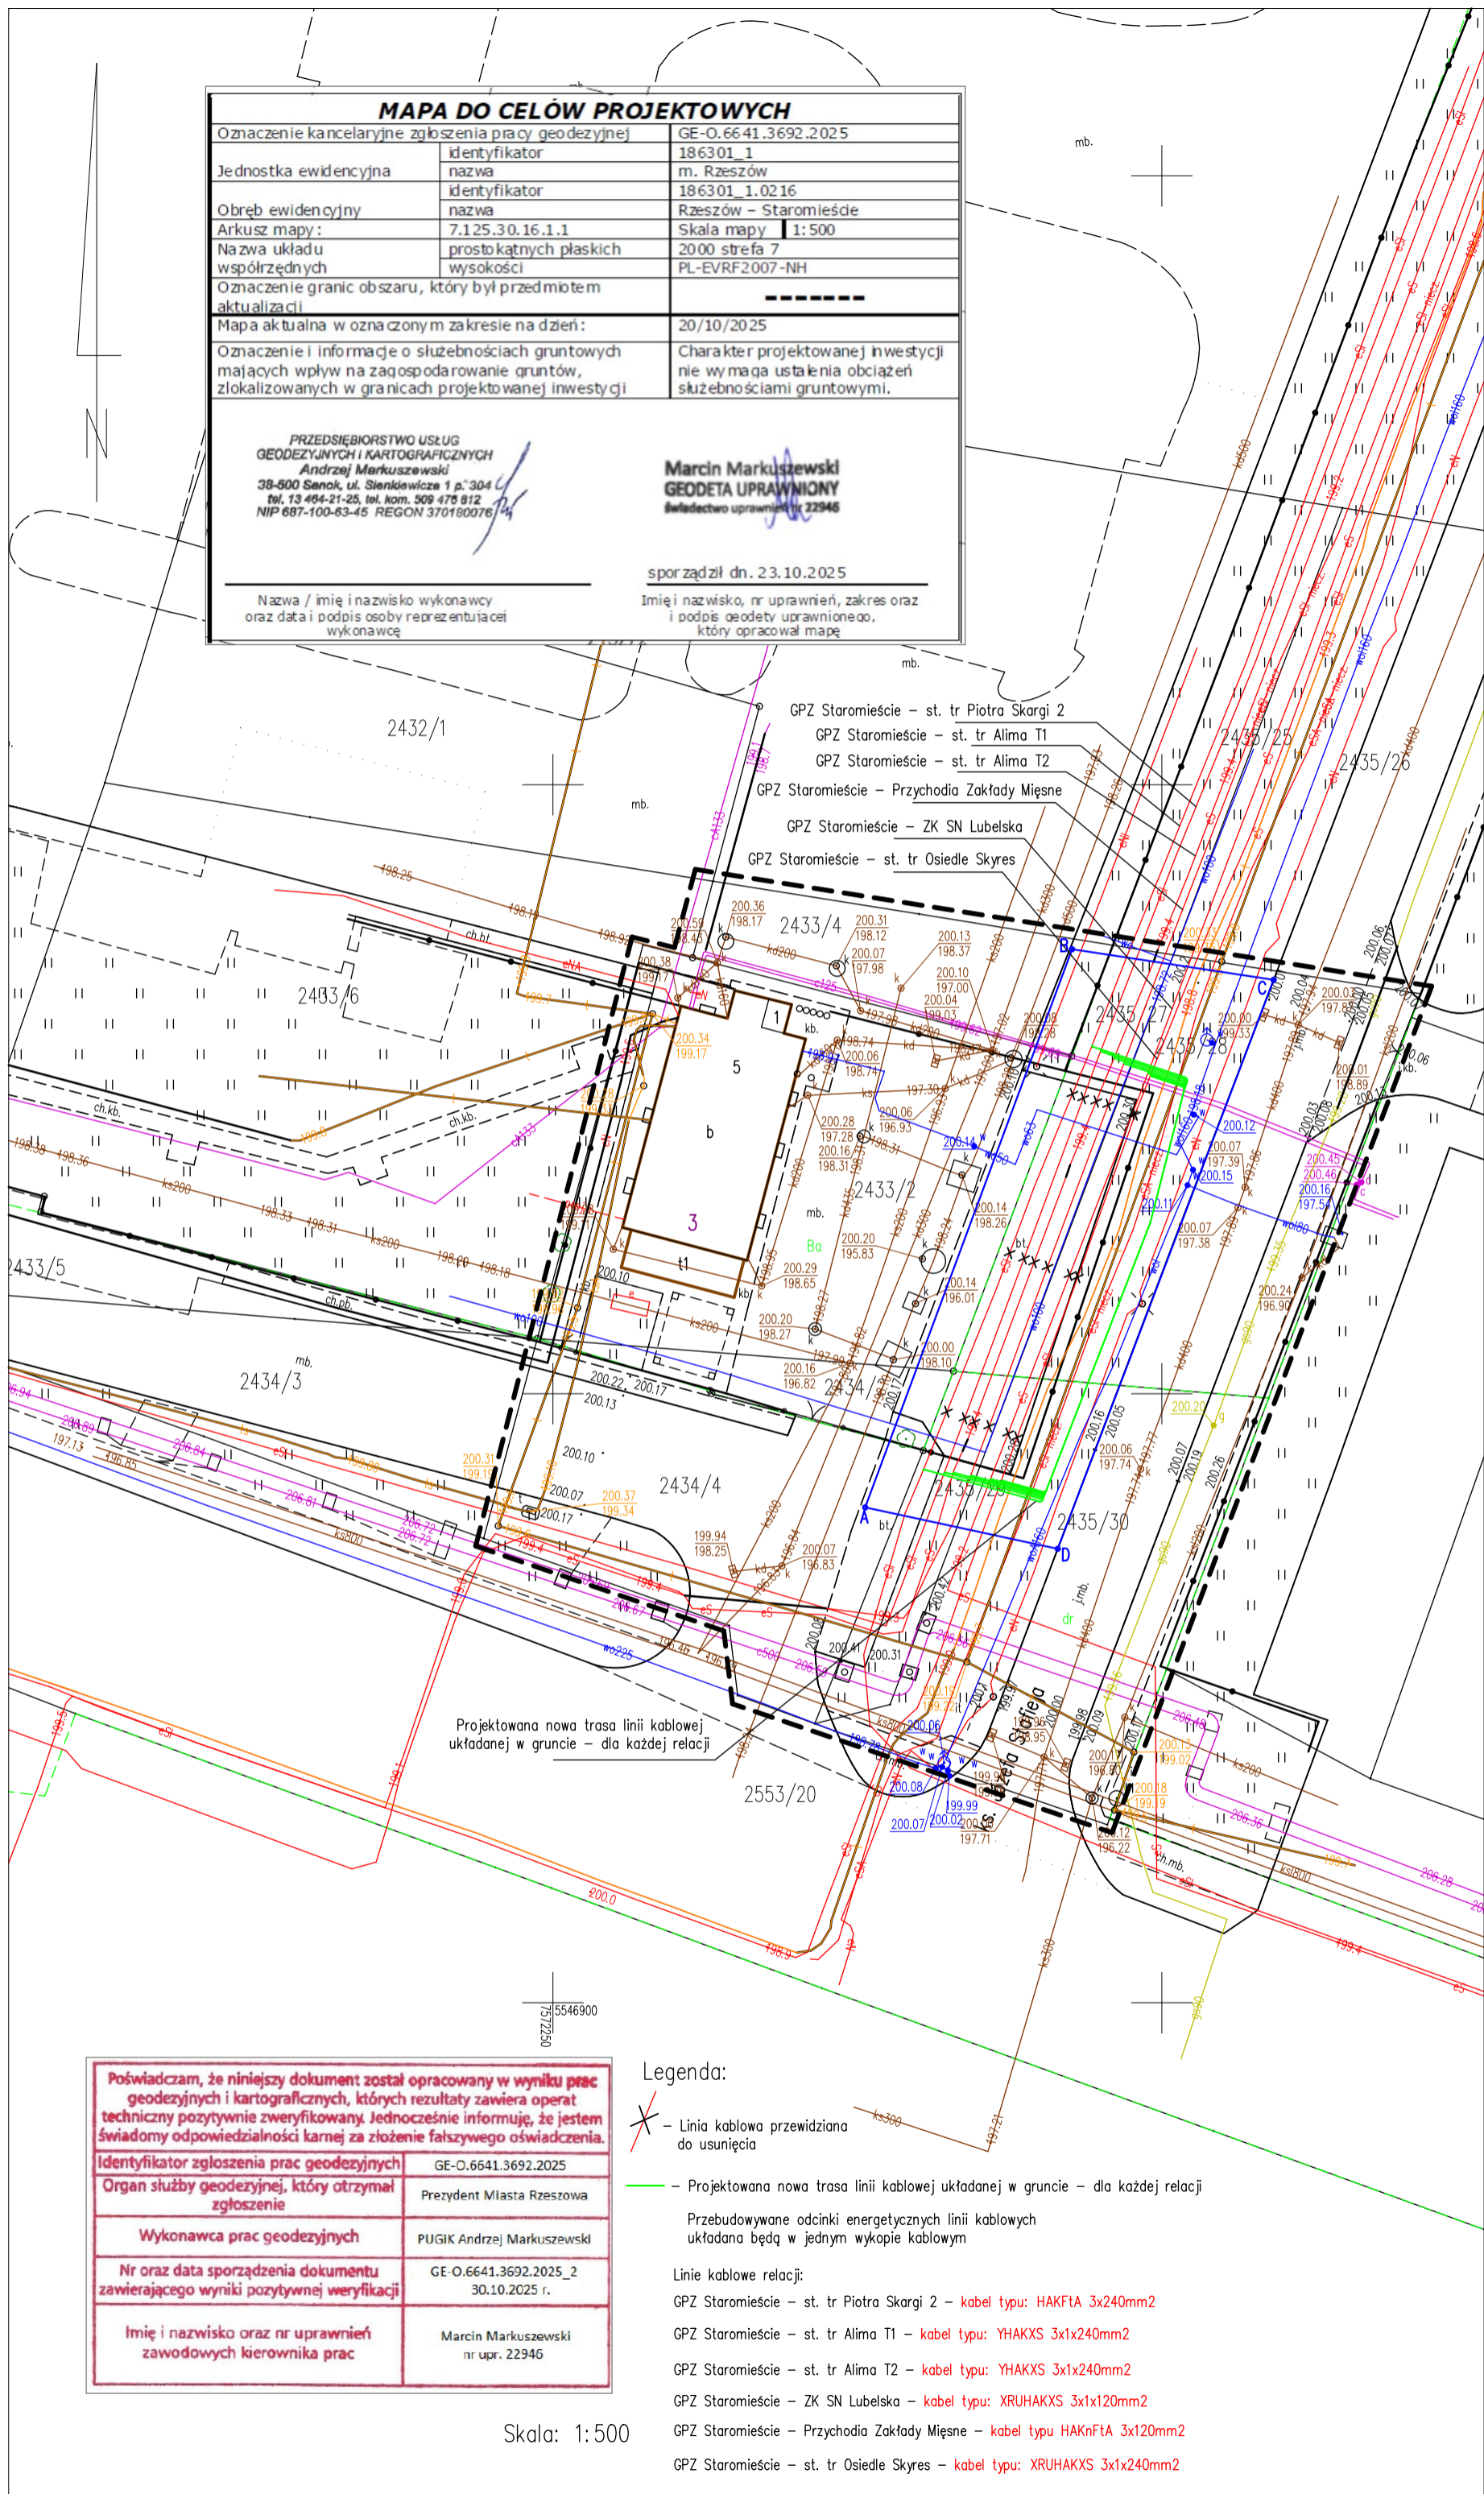

Projektowana nowa trasa linii kablowej
układanej w gruncie - dla każdej relacji

Poświadczam, że niniejszy dokument został opracowany w wyniku prac geodezyjnych i kartograficznych, których rezultaty zawiera operat techniczny pozytywnie zweryfikowany. Jednocześnie informuję, że jestem świadomy odpowiedzialności karnej za złożenie fałszywego oświadczenia.	
Identyfikator zgłoszenia prac geodezyjnych	GE-O.6641.3692.2025
Organ służby geodezyjnej, który otrzymał zgłoszenie	Prezydent Miasta Rzeszowa
Wykonawca prac geodezyjnych	PUGIK Andrzej Markuszewski
Nr oraz data sporządzenia dokumentu zawierającego wyniki pozytywnej weryfikacji	GE-O.6641.3692.2025_2 30.10.2025 r.
Imię i nazwisko oraz nr uprawnień zawodowych kierownika prac	Marcin Markuszewski nr upr. 22946

Legenda:

- Linia kablowa przewidziana do usunięcia
- Projektowana nowa trasa linii kablowej układanej w gruncie - dla każdej relacji
- Przebudowywane odcinki energetycznych linii kablowych układane będą w jednym wykopie kablowym
- Linie kablowe relacji:
- GPZ Staromieście - st. tr. Piotra Skargi 2 - kabel typu: HAKFta 3x240mm²
- GPZ Staromieście - st. tr. Alima T1 - kabel typu: YHAKXS 3x1x240mm²
- GPZ Staromieście - st. tr. Alima T2 - kabel typu: YHAKXS 3x1x240mm²
- GPZ Staromieście - ZK SN Lubelska - kabel typu: XRUHAKXS 3x1x120mm²
- GPZ Staromieście - Przychodnia Zakłady Mięsne - kabel typu HAKnFta 3x120mm²
- GPZ Staromieście - st. tr. Osiedle Skyres - kabel typu: XRUHAKXS 3x1x240mm²

Skala: 1:500