


LOKALIZACJA - KOPIA MAPY

Mapa

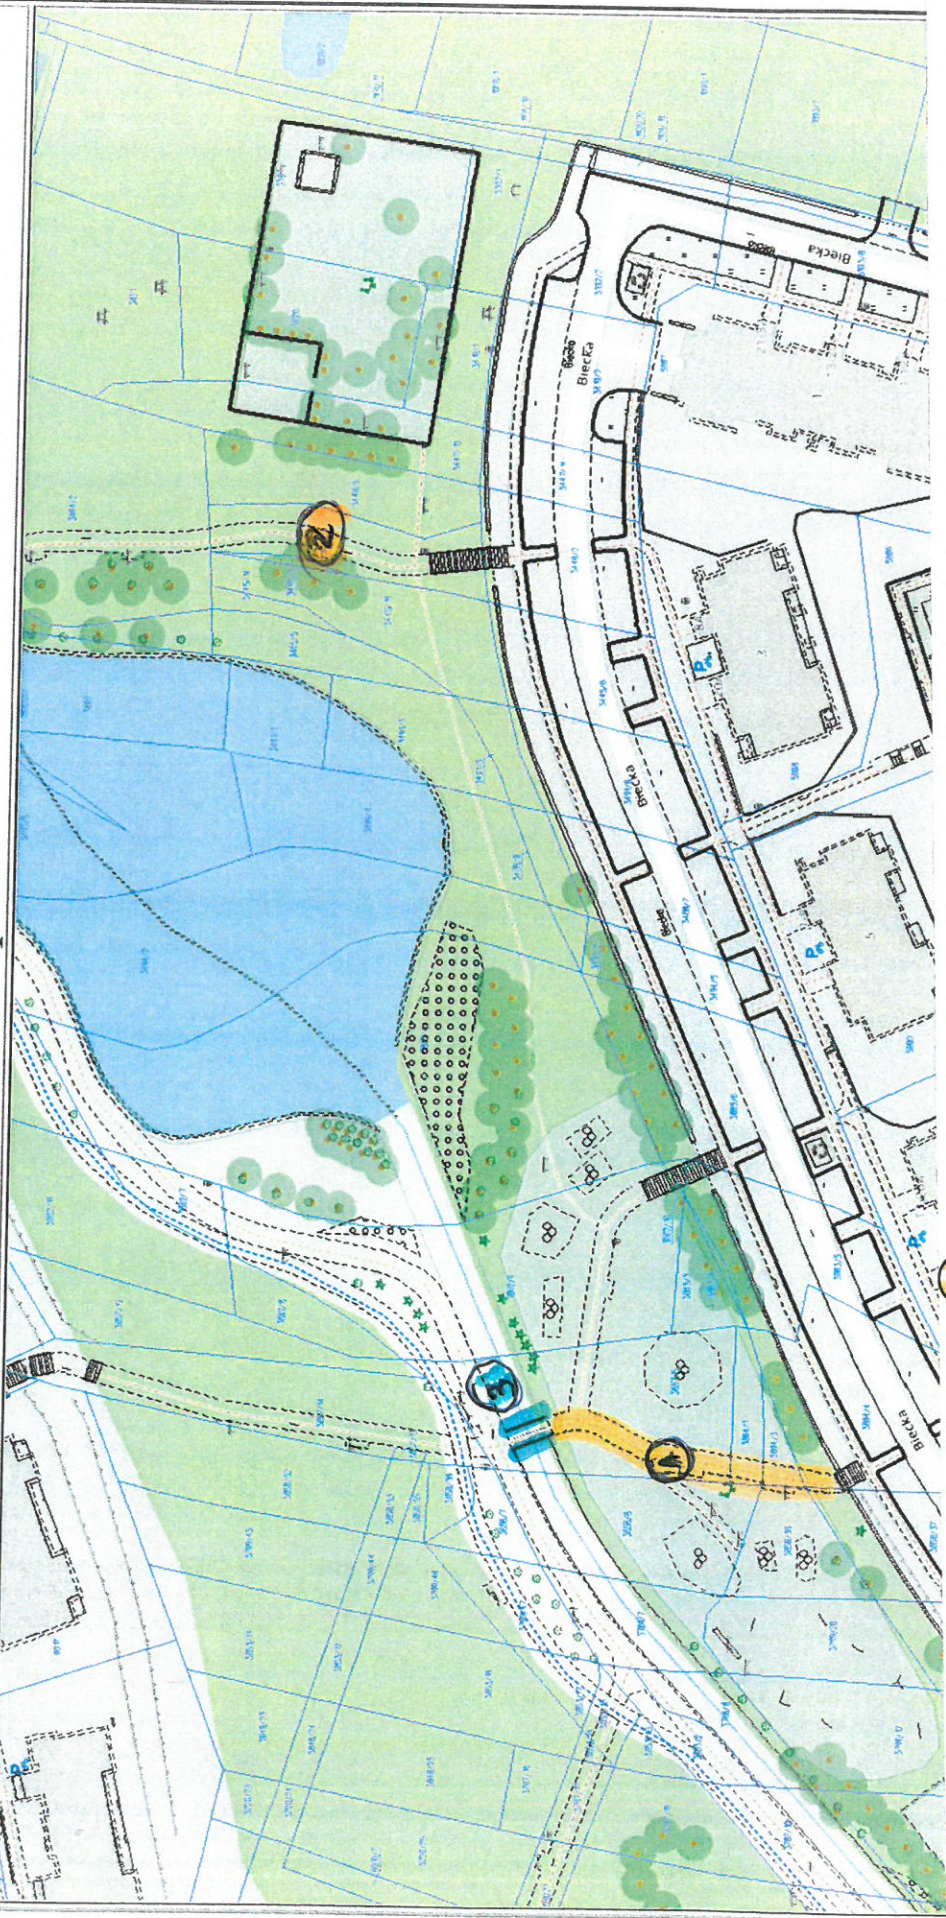

- 1 - przełożenie chodnika o 150,00 m<sup>2</sup>
- 2 - poprawa zamocowania ławki
- 3 - naprawa barierki