
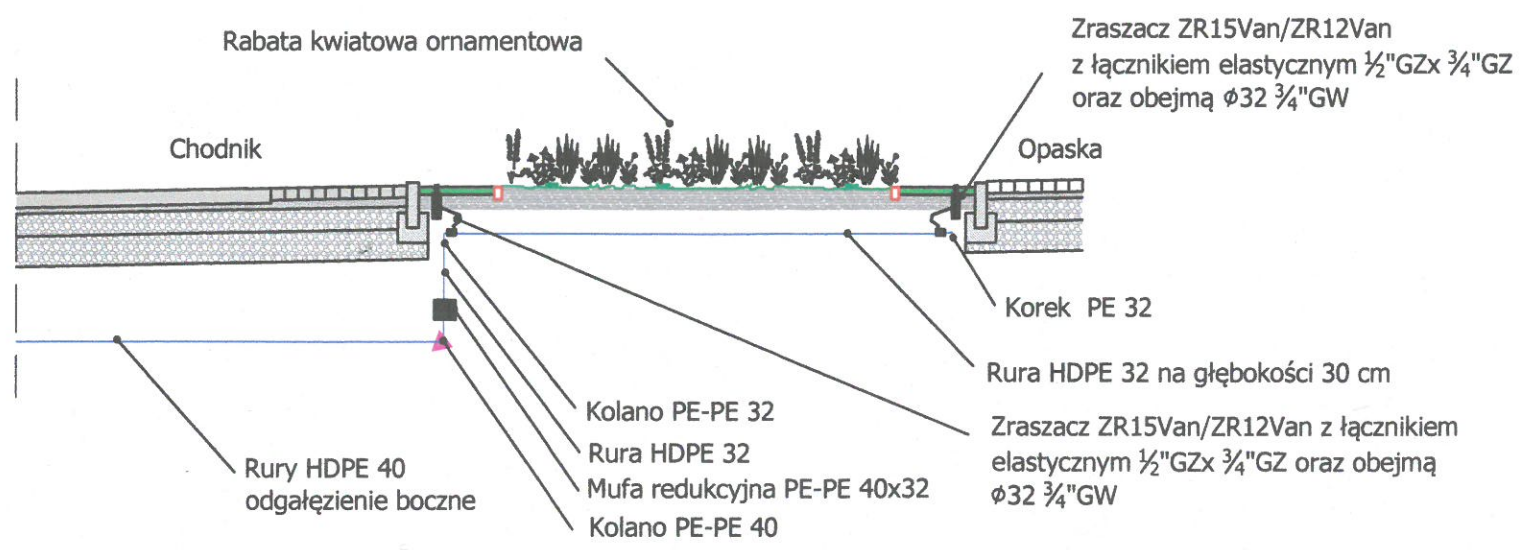


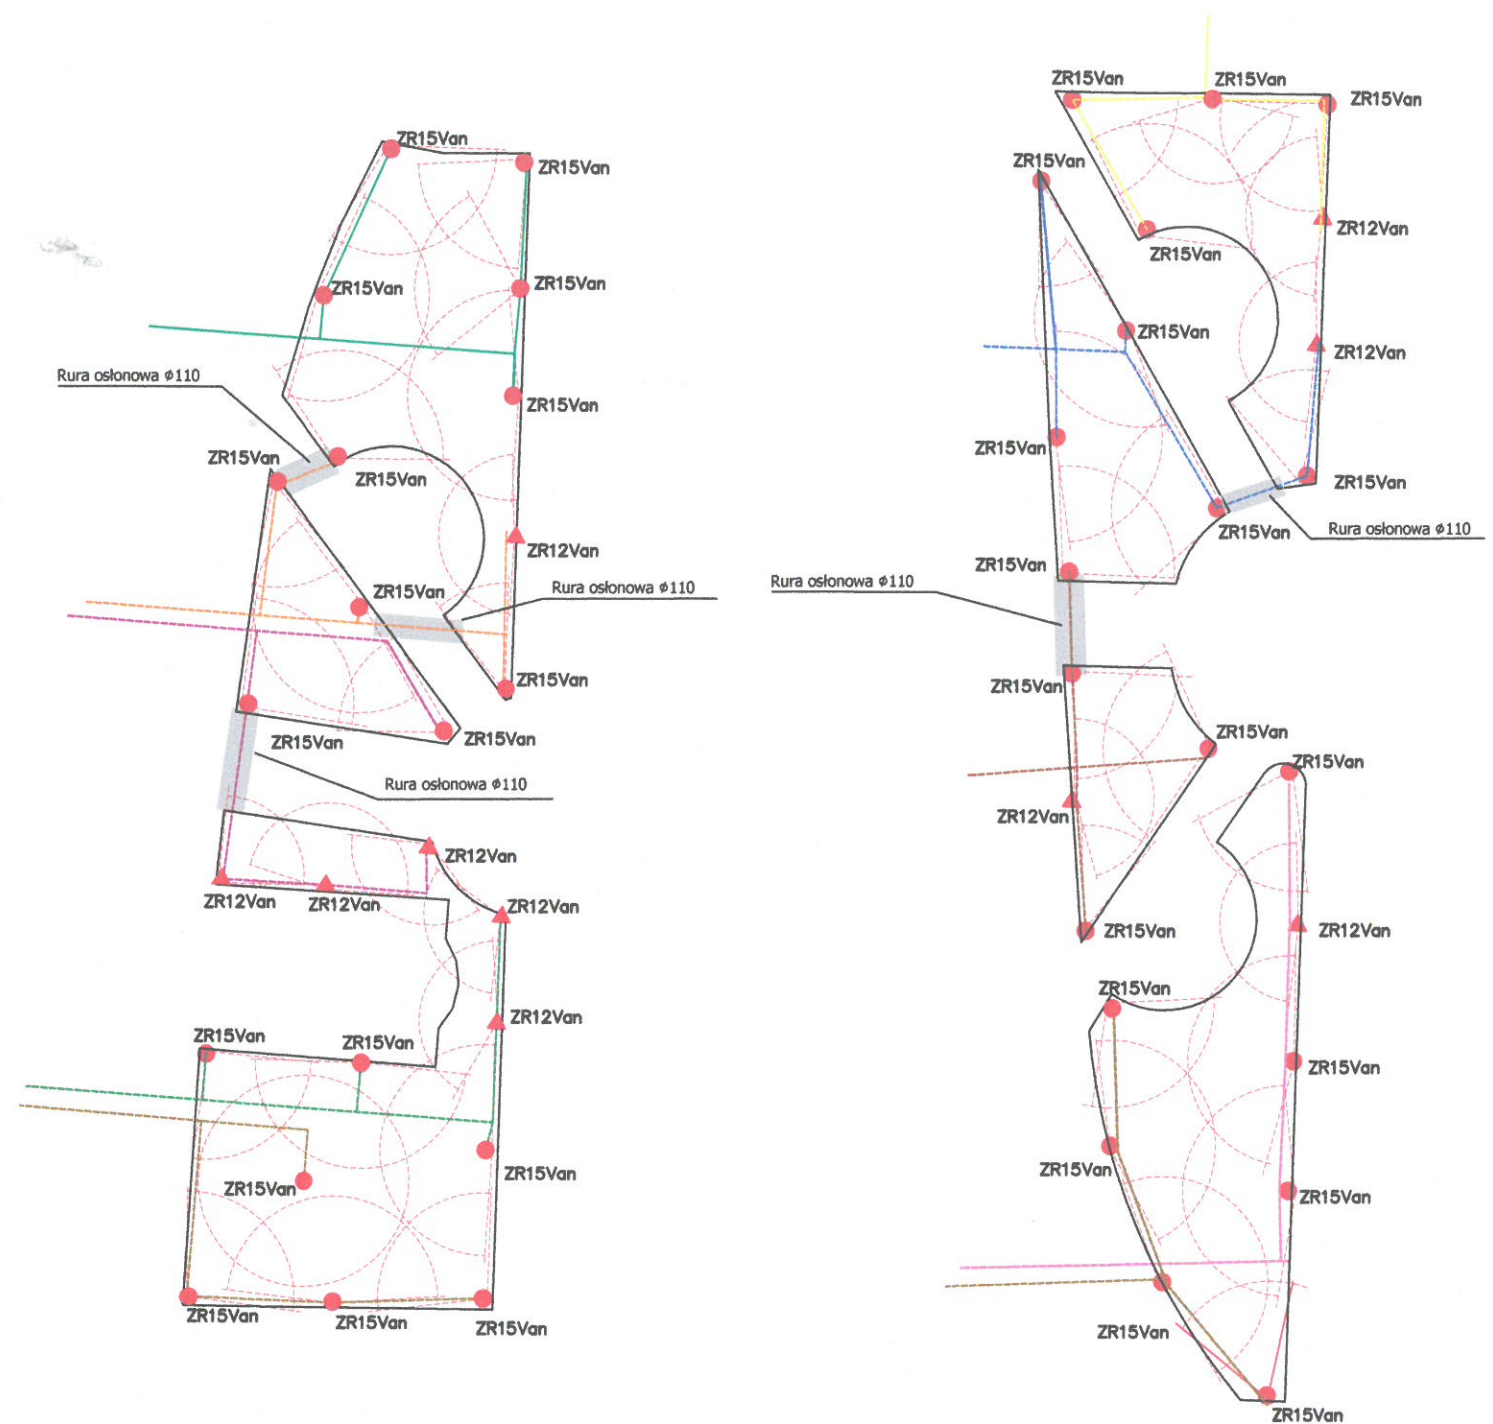

INWESTOR:		 Prezydent Miasta Rzeszowa Rynek 1 35-064 Rzeszów		
BIURO PROJEKTOWE:		AG Doradztwo i Projektowanie Andrzej Gumuła ul. Gen. Sikorskiego 24/57, 40-282 Katowice NIP 954-116-55-33 REGON 241969065		
INWESTYCJA:		Przebudowa ulicy 3 Maja w Rzeszowie w ramach zadania inwestycyjnego pn. "Przebudowa ulic: 3 Maja, Kościuszki i Grunwaldzkiej"		DATA: 06.2016
ADRES INWESTYCJI: województwo Podkarpackie, powiat Rzeszów, gmina Rzeszów				
NUMER i NAZWA RYSUNKU: 04. Schemat podłączenia nawadniania rabat ornamentowych				SKALA: --
FUNKCJA:	TYTUŁ, IMIĘ, NAZWISKO:	SPECJALNOŚĆ:	NR. UPRAWNIEŃ:	PODPIS:
PROJEKTOWAŁ	mgr inż arch. Rafał Szela			R. Szela
SPRAWDZIŁ	mgr inż. Andrzej Gumuła	konstr.-bud.	511/01	Agum
SPRAWDZIŁ	inż. Jakub Kiwic	drogowa	SLK/11028/POOD/08	J. Kiwic