
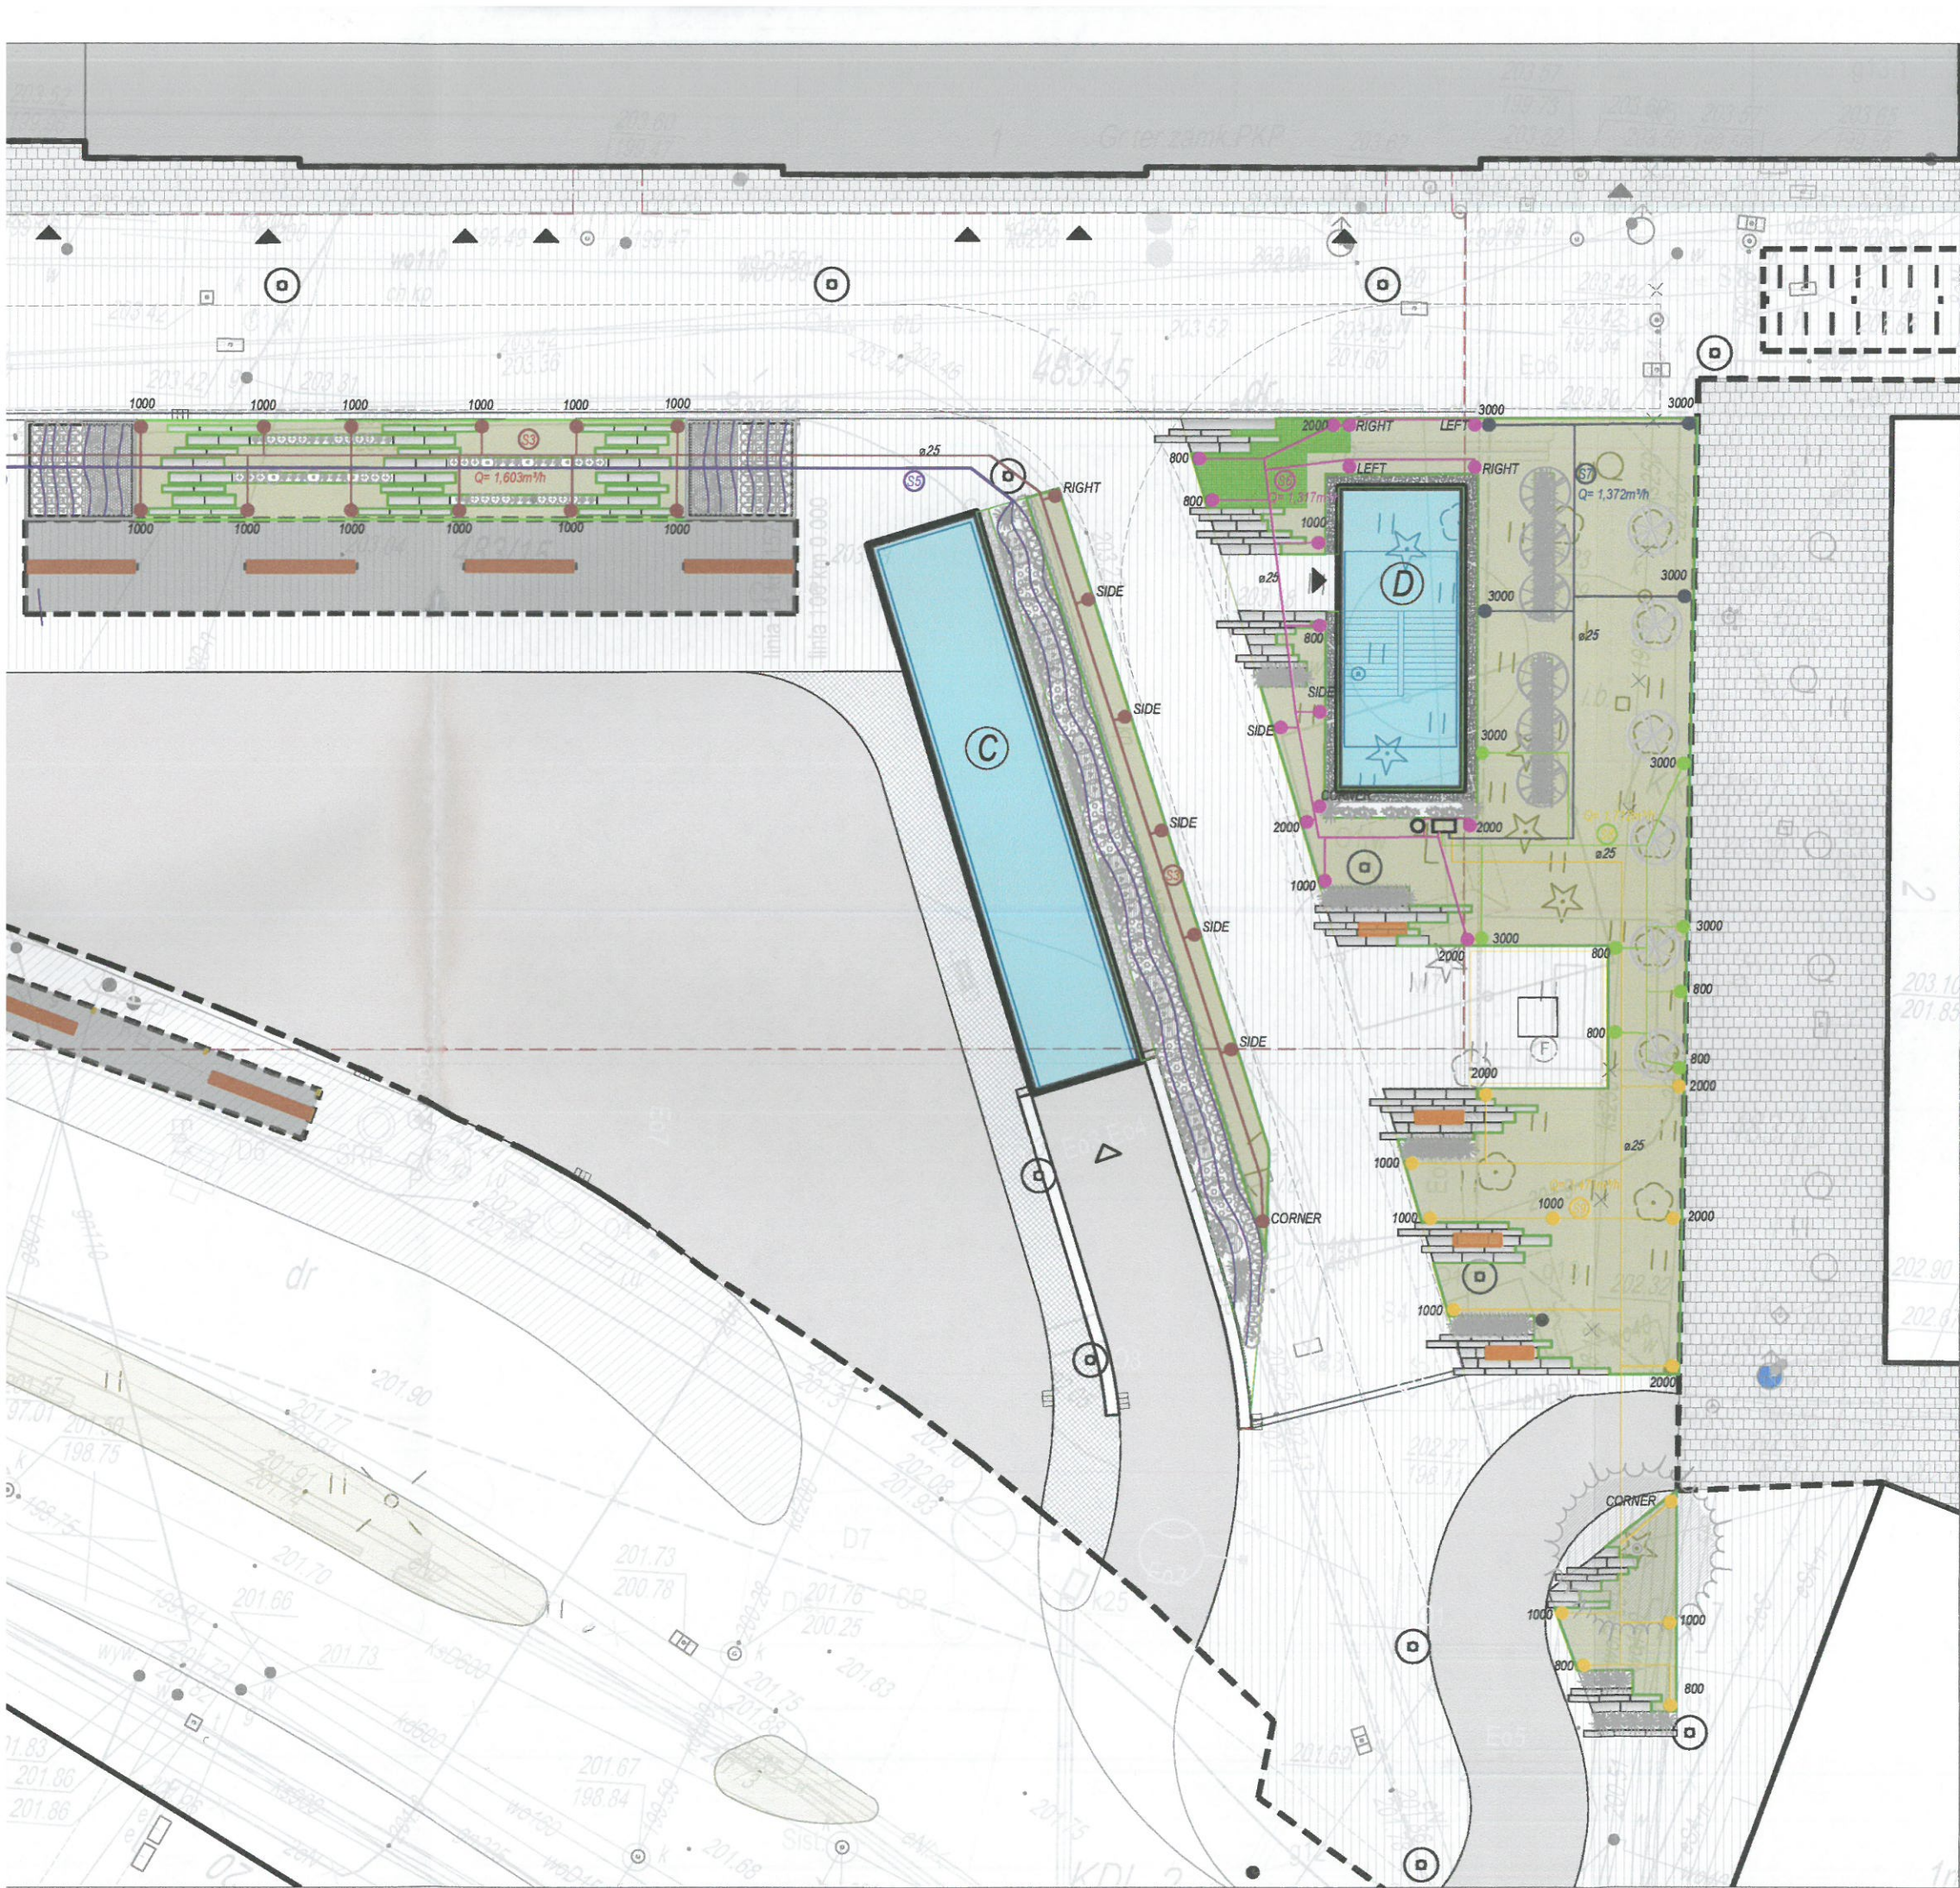
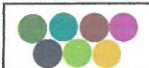
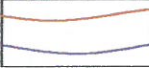
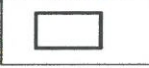


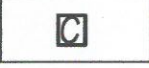

NAWODNIENIE / LEGENDA

- nawodnienie:
-  -zraszacze
 -  -oznaczenia zraszaczy
 -  -numer sekcji
 -  -linia kroplująca
 -  -skrzynka elektrozaworowa
 -  -skrzynka z zaworem odcinającym i czerpalnym
 -  -czujnik deszczu

UWAGA: -sprawdzić obciążenie stropodachu; w razie zbyt dużego nacisku zweryfikować podwyższone rabaty;
-rozstawa roślin według wskazań Zarządu Zieleni Miejskiej w Rzeszowie
-zarysy rabat i nawierzchni wyznaczone przez inwestora;
-przed realizacją wymiary każdorazowo sprawdzić i zweryfikować w terenie;
-wszelkie rozbieżności skorygować po uzgodnieniu z inwestorem lub projektantem;
-prace wykonać zgodnie ze sztuką ogrodniczą i budowlaną;
-dobór gatunkowy dostosowany do wskazań Konserwatora Zabytków

Temat:		PROJEKT KONCEPCYJNY NASADZEŃ ZIELENI PRZY DWORCU PKP RZESZÓW	
Inwestor:		BUDIMEX osoba do kontaktu: Andrzej Frydryk DYREKTOR KONTRAKTU / REJON 5 / ODDZIAŁ BUDOWNICTWA OGÓLNEGO POŁUDNIOWY	
Biuro arch. krajobrazu:		Zielony Klomb ul. Emilii Plater 8; 35-079 Rzeszów tel.+48 (17) 852 27 68, tel. kom.: 601 931 160 e-mail: projekty@klomb.rzeszow.pl	
Projektant:		mgr inż. Michał Pilch	
Skala:		1:250	
Data:		grudzień 2021	
Rys. nr:		AK_05	



skala 1:250

