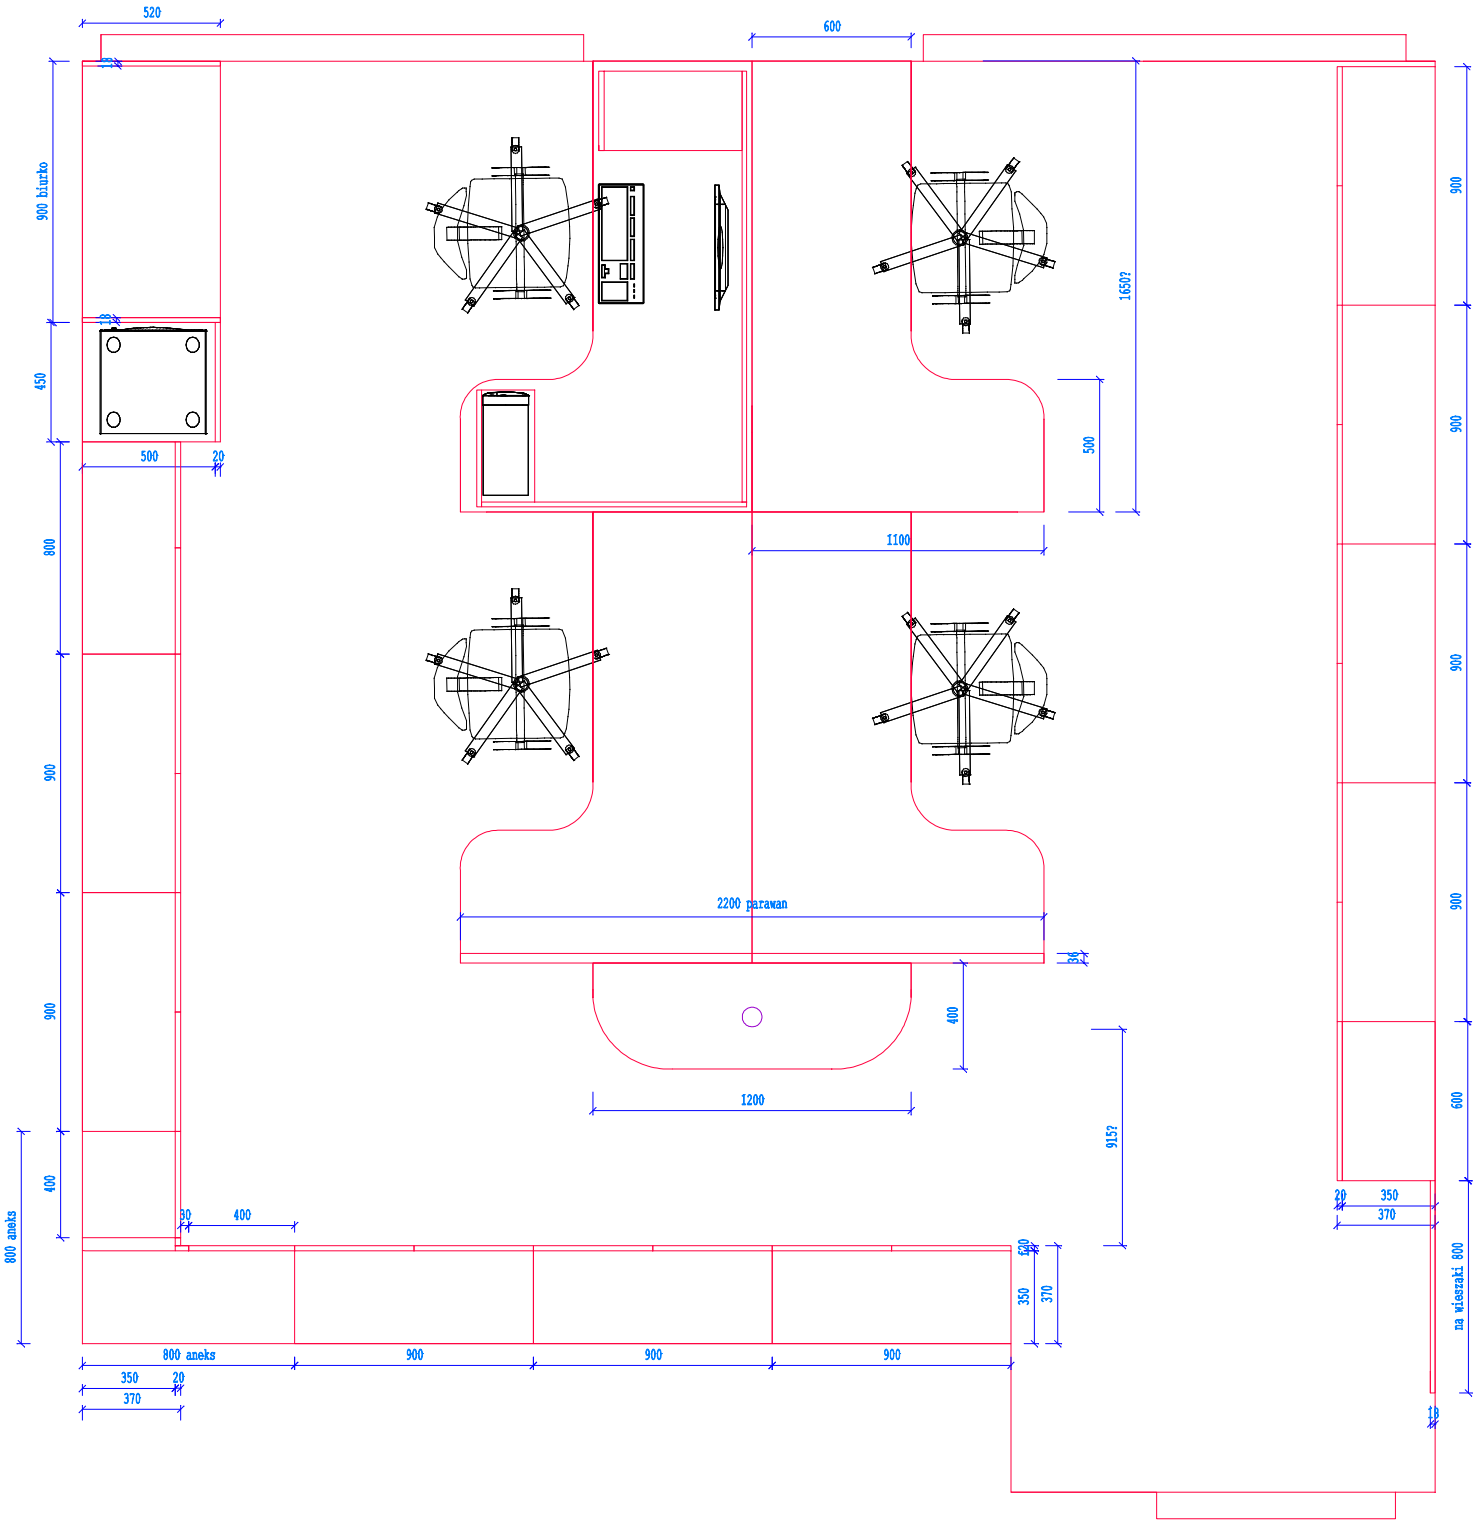
520
600
900 biurko
450
500
20
800
900
900
900
400
800 aneks
30
400
800 aneks
900
900
900
350
20
370
1650?
500
1100
2200 parawan
400
1200
915?
620
350
370
900
900
900
900
900
600
20
350
370
na wieszaki 800