



Laboratorium Badań Środowiskowych
ul. Kasprzaka 18/20
01-211 Warszawa
e-mail: Laboratorium@networks.pl



AB 419

S P R A W O Z D A N I E 2524/2020/OS
Z POMIARÓW PÓL ELEKTROMAGNETYCZNYCH
WYKONANYCH DLA POTRZEB OCHRONY ŚRODOWISKA

Badany obiekt: Instalacja radiokomunikacyjna Orange Polska S.A.
Numer i nazwa: 2571 (20160N!) RZESZÓW ANDERSA (KRZ_RZESZOW_ANDERSA)
Adres: RZESZÓW, MIŁOCIŃSKA 17, Powiat m. Rzeszów, WOJ. PODKARPACKIE

Data wykonania pomiarów: 2020-06-10

Sprawozdanie z badań bez pisemnej zgody laboratorium nie może być powielane inaczej niż w całości.
Wynik przedstawione w niniejszym sprawozdaniu odnoszą się wyłącznie do badanego obiektu i do warunków i konfiguracji urządzeń w dniu wykonywania pomiarów.

1. Właściciel badanego obiektu:

Orange Polska S.A., Al. Jerozolimskie 160, 02-326 Warszawa

2. Zleceniodawca:

Orange Polska S.A., Al. Jerozolimskie 160, 02-326 Warszawa

3. Przedstawiciel zleceniodawcy:

Wieprzycki Tomasz, **NetWorkS! Sp.z o.o.**

4. Zakres zlecenia:

Wykonanie badania i opracowanie sprawozdania z pomiarów natężenia pola elektrycznego i pola magnetycznego dla instalacji radiokomunikacyjnej Orange Polska S.A. zlokalizowanej w miejscowości RZESZÓW, MIŁOCIŃSKA 17.

5. Cel zlecenia:

Wykonanie pomiarów pól elektromagnetycznych w otoczeniu instalacji radiokomunikacyjnej 2571 (20160N!) RZESZÓW ANDERSA (KRZ_RZESZOW_ANDERSA) w odniesieniu do wymagań określonych w *Rozporządzeniu Ministra Klimatu z dnia 17 lutego 2020 r. w sprawie sposobów sprawdzania dotrzymania dopuszczalnych poziomów pól elektromagnetycznych w środowisku (Dz. U. 2020, poz. 258)*.

6. Pomiary zostały wykonane przez:

Głowacki Konrad
Stanilewicz Tomasz

7. Informacje o źródłach pól elektromagnetycznych

7.1. Sposób identyfikacji badanych źródeł pól elektromagnetycznych

Identyfikacji źródeł i parametrów technicznych dokonano na podstawie analizy dokumentacji dotyczącej zlecenia oraz obserwacji miejsca wykonywania badań.

7.2. Opis miejsca zainstalowania anten i urządzeń technicznych. Opis obiektu badań i jego otoczenia

Instalacja radiokomunikacyjna zlokalizowana jest na dachu. Anteny zawieszono na maszcie usytowanym na dachu budynku. Urządzenia sterujące oraz zasilające zainstalowano w szafie outdoor na dachu budynku. Wokół instalacji znajduje się miasto.

Instalacja radiokomunikacyjna jest obiektem bezobsługowym. Okresowe stanowiska pracy związane są z prowadzonymi w zależności od potrzeb konserwacjami, przeglądami, strojeniem i naprawami.

Sprawozdanie z badań bez pisemnej zgody laboratorium nie może być powielane inaczej niż w całości.
Wynik przedstawione w niniejszym sprawozdaniu odnoszą się wyłącznie do badanego obiektu i do warunków i konfiguracji urządzeń w dniu wykonywania pomiarów.

7.3. Parametry techniczne źródła pola elektromagnetycznego

Dane przedstawiające maksymalne parametry pracy instalacji przekazane przez zleceniodawcę:

Parametry systemu nadawczo-odbiorczego:

Charakterystyka promieniowania		kierunkowa					
Rzeczywisty czas pracy [h/dobę]		24					
Warunki pracy		znamionowe					
Rodzaj wytwarzanego pola		stacjonarne					
Lp.	Częstotliwość lub zakresy częstotliwości pracy [MHz]	Typ/producent anteny	liczba anten	Azymut [°]	kąt pochylenia [°]	Wysokość środka elektrycznego anteny [m n.p.t.]	Równoważna moc promieniowana izotropowo (EIRP) [W]
1	GSM 900/ UMTS 2100/ UMTS 900/ LTE 1800	7782.00 POWERWAVE	1	30	4/ 4/ 4/ 4	21.5	9977
2	LTE 1800/ UMTS 900/ UMTS 2100/ GSM 900	7782.00 POWERWAVE	1	150	5/ 4/ 5/ 4	21.5	9977
3	GSM 900/ UMTS 2100/ UMTS 900/ LTE 1800	7782.00 POWERWAVE	1	270	4/ 5/ 4/ 5	21.5	9977

Transmisja realizowana drogą kablową

7.4 Inne źródła pól elektromagnetycznych

Na podstawie informacji otrzymanych od użytkownika oraz obserwacji otoczenia miejsca wykonywania pomiarów oraz dokumentacji stwierdzono występowania innych źródeł promieniowania elektromagnetycznego, które w zakresie badanych częstotliwości mogą bezpośrednio wpływać na wynik wartości mierzonej.

8. Opis pomiarów

8.1. Metoda badań

Rozporządzeniem Ministra Klimatu z dnia 17 lutego 2020 r. w sprawie sposobów sprawdzania dotrzymania dopuszczalnych poziomów pól elektromagnetycznych w środowisku (Dz. U. 2020, poz. 258), określona w pkt 25 ppkt 1 załącznika do niniejszego rozporządzenia.

8.2. Termin pomiarów i warunki środowiskowe

Podczas wykonywania pomiarów pól elektromagnetycznych nie występowały opady atmosferyczne. Wyniki pomiaru parametrów pogodowych przedstawia poniższa tabela:

Data [rrrr-mm-dd]	Godzina [hh:mm-hh:mm]	Warunki środowiskowe			
		Temperatura [°C]		Wilgotność względna [%]	
2020-06-10	14:50-15:20	Przed pomiarem	Po pomiarach	Przed pomiarem	Po pomiarach
		23	23	58	56

8.3. Warunki pracy urządzeń nadawczych

Podczas pomiarów zostały uwzględnione poprawki pomiarowe przekazane przez zleceniodawcę, umożliwiające uwzględnienie maksymalnych parametrów pracy instalacji zgodnie z pkt 7 załącznika do Rozporządzeniem Ministra Klimatu z dnia 17 lutego 2020 r. w sprawie sposobów sprawdzania dotrzymania dopuszczalnych poziomów pól elektromagnetycznych w środowisku (Dz. U. 2020, poz. 258).

8.4. Wyposażenie pomiarowe

Zestaw pomiarowy służący do pomiaru natężenia składowej elektrycznej pola elektromagnetycznego złożony z szerokopasmowego miernika i sondy pomiarowej:

Oznaczenie miernika	Producent	Model	Numer fabryczny	Oznaczenie sondy	Producent	Model	Numer fabryczny

Sprawozdanie z badań bez pisemnej zgody laboratorium nie może być powielane inaczej niż w całości.
Wynik przedstawione w niniejszym sprawozdaniu odnoszą się wyłącznie do badanego obiektu i do warunków i konfiguracji urządzeń w dniu wykonywania pomiarów.

M-20	Narda Safety Test Solution	Miernik pól elektromagnetycznych NBM-550	H-0347	S-21	Narda Safety Test Solution	Sonda EF-6092	C-0114
------	----------------------------	--	--------	------	----------------------------	---------------	--------

Mierniki natężenia pola elektromagnetycznego podlegają okresowemu sprawdzeniu zgodnie z procedurą wewnętrzną P-03 i PB-01. Świadectwo wzorcowania zestawu pomiarowego z dnia 1 kwietnia 2019 o numerze LWIMP/W/104/19 wydane przez Laboratorium Wzorców i Metrologii Pola Elektromagnetycznego (LWiMP) Politechniki Wrocławskiej.
Data ważności świadectwa wzorcowania: 1 kwietnia 2021 (zgodnie z procedurą wewnętrzną P-03).

Termohigrometr:

Oznaczenie:	TH-15	Producent:	AZ INSTRUMENT CORP	Model:	Termohigrometr AZ8706
-------------	-------	------------	--------------------	--------	-----------------------

Data ważności świadectwa wzorcowania: 21 grudnia 2020 (zgodnie z procedurą wewnętrzną P-03).

Dalmierz:

Oznaczenie	Producent	Typ	Numer seryjny	Nr świadectwa wzorcowania	Data świadectwa wzorcowania
D-15	Leica	Dalmierz laserowy	1061801909	L4-L41.4180.14.2017.3086.1	1 września 2017

Data ważności świadectwa wzorcowania: 1 września 2027 (zgodnie z procedurą wewnętrzną P-03).

8.5. Znaki ostrzegawcze

Urządzenia nadawcze oraz obszar wokół obiektu oznaczono symbolami zgodnymi z PN-74/T - 06260. Źródła promieniowania elektromagnetycznego - Znaki ostrzegawcze.

9. Wyniki pomiarów

Pole elektryczne

Nr pionu	Opis umiejscowienia pionu (punktu pomiarowego)	Wysokość pomiaru [m]	Zmierzona wartość natężenia pola elektrycznego E [V/m] ^{1,6}	Wartość natężenia pola elektrycznego po uwzględnieniu poprawek pomiarowych powiększona o niepewność pomiaru ⁵ E [V/m]	Wskaźnikowa wartość poziomu emisji pól elektromagnetycznych WMe ⁴	Współrzędne geograficzne pionu (punktu pomiarowego) ³
1	GKP 150°, 1m od elewacji budynku ze stacją	0,3-2,0	<1,0*	2.4	0.09	50°3'43.3" 21°59'10.7"
2	GKP 150°, 1m od elewacji budynku	0,3-2,0	<1,0*	2.4	0.09	50°3'42.8" 21°59'11.2"
3	GKP 150°, 1m od elewacji budynku	0,3-2,0	<1,0*	2.4	0.09	50°3'41" 21°59'12.9"
4	GKP 270°, 1m od elewacji budynku ze stacją	0,3-2,0	<1,0*	2.4	0.09	50°3'43.8" 21°59'9.5"
5	GKP 270°, 20m od elewacji budynku ze stacją	0,3-2,0	<1,0*	2.4	0.09	50°3'43.8" 21°59'8.5"
6	GKP 270°, 40m od elewacji budynku ze stacją	0,3-2,0	<1,0*	2.4	0.09	50°3'43.8" 21°59'7.5"
7	GKP 270°, 60m od elewacji budynku ze stacją	0,3-2,0	<1,0*	2.4	0.09	50°3'43.8" 21°59'6.5"
8	GKP 30°, 1m od elewacji budynku ze stacją	0,3-2,0	<1,0*	2.4	0.09	50°3'44" 21°59'10.5"
9	GKP 30°, 20m od elewacji budynku ze stacją	0,3-2,0	<1,0*	2.4	0.09	50°3'44.5" 21°59'11"
10	GKP 30°, 40m od elewacji budynku ze stacją	0,3-2,0	<1,0*	2.4	0.09	50°3'45.1" 21°59'11.5"
11	GKP 30°, 1m od elewacji budynku	0,3-2,0	<1,0*	2.4	0.09	50°3'45.6" 21°59'11.9"
12	PPP 1m od narożnika budynku	0,3-2,0	<1,0*	2.4	0.09	50°3'43.1" 21°59'12.6"
13	PPP az. 50°, 1m od elewacji	0,3-2,0	<1,0*	2.4	0.09	50°3'44.4" 21°59'11.4"

Sprawozdanie z badań bez pisemnej zgody laboratorium nie może być powielane inaczej niż w całości.

Wynik przedstawione w niniejszym sprawozdaniu odnoszą się wyłącznie do badanego obiektu i do warunków i konfiguracji urządzeń w dniu wykonywania pomiarów.

	budynku					
14	PPP 1m od narożnika budynku	0,3-2,0	<1,0*	2.4	0.09	50°3'45.2" 21°59'10.7"
15	PPP az. 290°, 50m od elewacji budynku ze stacją	0,3-2,0	<1,0*	2.4	0.09	50°3'44.4" 21°59'7.5"
16	PPP az. 250°, 50m od elewacji budynku ze stacją	0,3-2,0	<1,0*	2.4	0.09	50°3'43.2" 21°59'7.8"
17	PPP az. 180°, 50m od elewacji budynku ze stacją	0,3-2,0	<1,0*	2.4	0.09	50°3'42" 21°59'10.3"
-	GKP 30°, 120m od elewacji budynku ze stacją	0,3-2,0	<1,0*	2.4	0.09	50°3'47.3" 21°59'13.5"
-	GKP 30°, 215m od elewacji budynku ze stacją	0,3-2,0	<1,0*	2.4	0.09	50°3'50" 21°59'15.9"
-	GKP 150°, 120m od elewacji budynku ze stacją	0,3-2,0	<1,0*	2.4	0.09	50°3'40" 21°59'13.7"
-	GKP 150°, 215m od elewacji budynku ze stacją	0,3-2,0	<1,0*	2.4	0.09	50°3'37.3" 21°59'16.1"
-	GKP 270°, 130m od elewacji budynku ze stacją	0,3-2,0	<1,0*	2.4	0.09	50°3'43.8" 21°59'3"
-	GKP 270°, 215m od elewacji budynku ze stacją	0,3-2,0	<1,0*	2.4	0.09	50°3'43.8" 21°58'58.7"

Pole magnetyczne (wyznaczone na podstawie pomiaru wartości natężenia pola elektrycznego)

Nr pionu	Opis umiejscowienia pionu (punktu pomiarowego)	Wysokość pomiaru [m]	Zmierzona wartość natężenia pola magnetycznego H [A/m] ¹	Wartość natężenia pola magnetycznego po uwzględnieniu poprawek pomiarowych powiększona o niepewność pomiaru ⁵ H [A/m] ²	Wskaźnikowa wartość poziomu emisji pól elektromagnetycznych WM _n ⁴	Współrzędne geograficzne pionu (punktu pomiarowego) ³
1	GKP 150°, 1m od elewacji budynku ze stacją	0,3-2,0	<0.003*	0.006	0.09	50°3'43.3" 21°59'10.7"
2	GKP 150°, 1m od elewacji budynku	0,3-2,0	<0.003*	0.006	0.09	50°3'42.8" 21°59'11.2"
3	GKP 150°, 1m od elewacji budynku	0,3-2,0	<0.003*	0.006	0.09	50°3'41" 21°59'12.9"
4	GKP 270°, 1m od elewacji budynku ze stacją	0,3-2,0	<0.003*	0.006	0.09	50°3'43.8" 21°59'9.5"
5	GKP 270°, 20m od elewacji budynku ze stacją	0,3-2,0	<0.003*	0.006	0.09	50°3'43.8" 21°59'8.5"
6	GKP 270°, 40m od elewacji budynku ze stacją	0,3-2,0	<0.003*	0.006	0.09	50°3'43.8" 21°59'7.5"
7	GKP 270°, 60m od elewacji budynku ze stacją	0,3-2,0	<0.003*	0.006	0.09	50°3'43.8" 21°59'6.5"
8	GKP 30°, 1m od elewacji budynku ze stacją	0,3-2,0	<0.003*	0.006	0.09	50°3'44" 21°59'10.5"

Sprawozdanie z badań bez pisemnej zgody laboratorium nie może być powielane inaczej niż w całości.
Wynik przedstawione w niniejszym sprawozdaniu odnoszą się wyłącznie do badanego obiektu i do warunków i konfiguracji urządzeń w dniu wykonywania pomiarów.

9	GKP 30°, 20m od elewacji budynku ze stacją	0,3-2,0	<0.003*	0.006	0.09	50°3'44.5" 21°59'11"
10	GKP 30°, 40m od elewacji budynku ze stacją	0,3-2,0	<0.003*	0.006	0.09	50°3'45.1" 21°59'11.5"
11	GKP 30°, 1m od elewacji budynku	0,3-2,0	<0.003*	0.006	0.09	50°3'45.6" 21°59'11.9"
12	PPP 1m od narożnika budynku	0,3-2,0	<0.003*	0.006	0.09	50°3'43.1" 21°59'12.6"
13	PPP az. 50°, 1m od elewacji budynku	0,3-2,0	<0.003*	0.006	0.09	50°3'44.4" 21°59'11.4"
14	PPP 1m od narożnika budynku	0,3-2,0	<0.003*	0.006	0.09	50°3'45.2" 21°59'10.7"
15	PPP az. 290°, 50m od elewacji budynku ze stacją	0,3-2,0	<0.003*	0.006	0.09	50°3'44.4" 21°59'7.5"
16	PPP az. 250°, 50m od elewacji budynku ze stacją	0,3-2,0	<0.003*	0.006	0.09	50°3'43.2" 21°59'7.8"
17	PPP az. 180°, 50m od elewacji budynku ze stacją	0,3-2,0	<0.003*	0.006	0.09	50°3'42" 21°59'10.3"
-	GKP 30°, 120m od elewacji budynku ze stacją	0,3-2,0	<0.003*	0.006	0.09	50°3'47.3" 21°59'13.5"
-	GKP 30°, 215m od elewacji budynku ze stacją	0,3-2,0	<0.003*	0.006	0.09	50°3'50" 21°59'15.9"
-	GKP 150°, 120m od elewacji budynku ze stacją	0,3-2,0	<0.003*	0.006	0.09	50°3'40" 21°59'13.7"
-	GKP 150°, 215m od elewacji budynku ze stacją	0,3-2,0	<0.003*	0.006	0.09	50°3'37.3" 21°59'16.1"
-	GKP 270°, 130m od elewacji budynku ze stacją	0,3-2,0	<0.003*	0.006	0.09	50°3'43.8" 21°59'3"
-	GKP 270°, 215m od elewacji budynku ze stacją	0,3-2,0	<0.003*	0.006	0.09	50°3'43.8" 21°58'58.7"

GKP – Główny Kierunek Pomiarowy

PPP – Pomocniczy Pion pomiarowy

¹ wyniki oznaczone * są wynikami poniżej czułości zestawu pomiarowego

² wartość wyznaczona na podstawie pomiaru wartości skutecznej natężenia pola elektrycznego, z zależności: $H=E/377$

³ współrzędne geograficzne pozyskane metodą obliczeniową w oparciu o pomiar punktu referencyjnego, z dokładnością nie gorszą niż wymaganą w ZoE

⁴ do wyznaczenia wartości wskaźnikowej W_{ME} i W_{MH} przyjęto na podstawie uzgodnień z klientem oraz rozpoznania źródeł, jako wartości dopuszczalne pola elektrycznego i magnetycznego odpowiednio 28 V/m i 0,073 A/m.

⁵ do wyznaczenia niepewności dla wyników poniżej czułości zestawu pomiarowego, przyjęto niepewność dla minimalnej wartości z zakresu pomiarowego.

⁶ maksymalna wartość chwilowa

Niepewność oszacowano zgodnie z dokumentem P-03 „Procedura nadzoru nad wyposażeniem” w postaci niepewności rozszerzonej wynikającej z niepewności standardowej pomnożonej przez współczynnik rozszerzenia $k=2$.

Całkowita szacowana niepewność rozszerzona składowej E wynosi odpowiednio: 54.3% dla częstotliwości do 60 GHz

Dla przedmiotowych pomiarów zleceniodawca określił poprawkę pomiarową = 1.57.

Umiejscowienie pionów (punktów) pomiarowych przedstawiono w nr 2 do niniejszego sprawozdania.

Sprawozdanie z badań bez pisemnej zgody laboratorium nie może być powielane inaczej niż w całości.

Wynik przedstawione w niniejszym sprawozdaniu odnoszą się wyłącznie do badanego obiektu i do warunków i konfiguracji urządzeń w dniu wykonywania pomiarów.

10. Omówienie wyników pomiarów

Pomiary zostały wykonane:

1. na głównych i pomocniczych kierunkach pomiarowych, na kierunkach zbliżonych do azymutów anten oraz w dodatkowych pionach pomiarowych zgodnie z wymaganiami pkt 12, 13, 14 i 19 załącznika do rozporządzenia Ministra Klimatu z dnia 17 lutego 2020 r. (Dz. U. 2020, poz. 258),
2. na obszarze pomiarowym, dla którego, na podstawie uprzednio wykonanych obliczeń uzyskanych od zleceniodawcy, stwierdzono możliwość występowania pól elektromagnetycznych o poziomach zbliżonych do poziomów dopuszczalnych zgodnie z wymaganiami pkt 5 ppkt 2 oraz pkt 13 ppkt 1 załącznika do rozporządzenia Ministra Klimatu z dnia 17 lutego 2020 r. (Dz. U. 2020, poz. 258). Wyniki obliczeń dostarczone przez zleceniodawcę nie uwzględniały parametrów pracy instalacji innych operatorów występujących na obiekcie bądź w obszarze pomiarowym.
3. na terenach przeznaczonych pod zabudowę mieszkaniową oraz w miejscach dostępnych dla ludności.

Miejsca niedostępne podczas wykonywania pomiarów wskazane zostały w pkt. 9 (Wyniki pomiarów) lub na załączniku przedstawiającym usytuowanie pionów pomiarowych.

Wyniki pomiarów uzyskane zostały przy uwzględnieniu poprawek pomiarowych przekazanych przez zleceniodawcę oraz przy rzeczywistych warunkach pracy instalacji innych operatorów.

11. Podstawa prawna

- 1) Ustawa z dnia 27 kwietnia 2001 r. Prawo ochrony środowiska (Dz. U. z 2019 r., poz. 1396 ze zm.)
- 2) Rozporządzenie Ministra Zdrowia z dnia 17 grudnia 2019 r. w sprawie dopuszczalnych poziomów pól elektromagnetycznych w środowisku (Dz. U. 2019, poz. 2448)
- 3) Rozporządzenie Ministra Klimatu z dnia 17 lutego 2020 r. w sprawie sposobów sprawdzania dotrzymania dopuszczalnych poziomów pól elektromagnetycznych w środowisku (Dz. U. 2020, poz. 258),
- 4) PN-74/ T – 06260. Źródła promieniowania elektromagnetycznego. Znaki Ostrzegawcze.
- 5) Akredytacja nr AB 419 wydana przez Polskie Centrum Akredytacji (wydanie 16, z dnia 25 lutego 2020r.).

12. Spis załączników

Załącznik 1. Lokalizacja obiektu badań

Załącznik 2. Usytuowanie pionów (punktów) pomiarowych

Załącznik 3. Dokumentacja fotograficzna obiektu badań

13. Data wydania i autoryzowania sprawozdania - 16 czerwca 2020.


Obliczenia i sprawozdanie wykonał:

NetWorkS! Sp. z o.o.
Starszy Specjalista ds. pomiarów
Laboratorium Badań Środowiskowych


Przemysław Bąbik


Sprawozdanie autoryzował:

NetWorkS! Sp. z o.o.
Kierownik Laboratorium
Badań Środowiskowych


Urszula Rudyk


Koniec sprawozdania

Sprawozdanie z badań bez pisemnej zgody laboratorium nie może być powielane inaczej niż w całości.
Wynik przedstawione w niniejszym sprawozdaniu odnoszą się wyłącznie do badanego obiektu i do warunków i konfiguracji urządzeń w dniu wykonywania pomiarów.

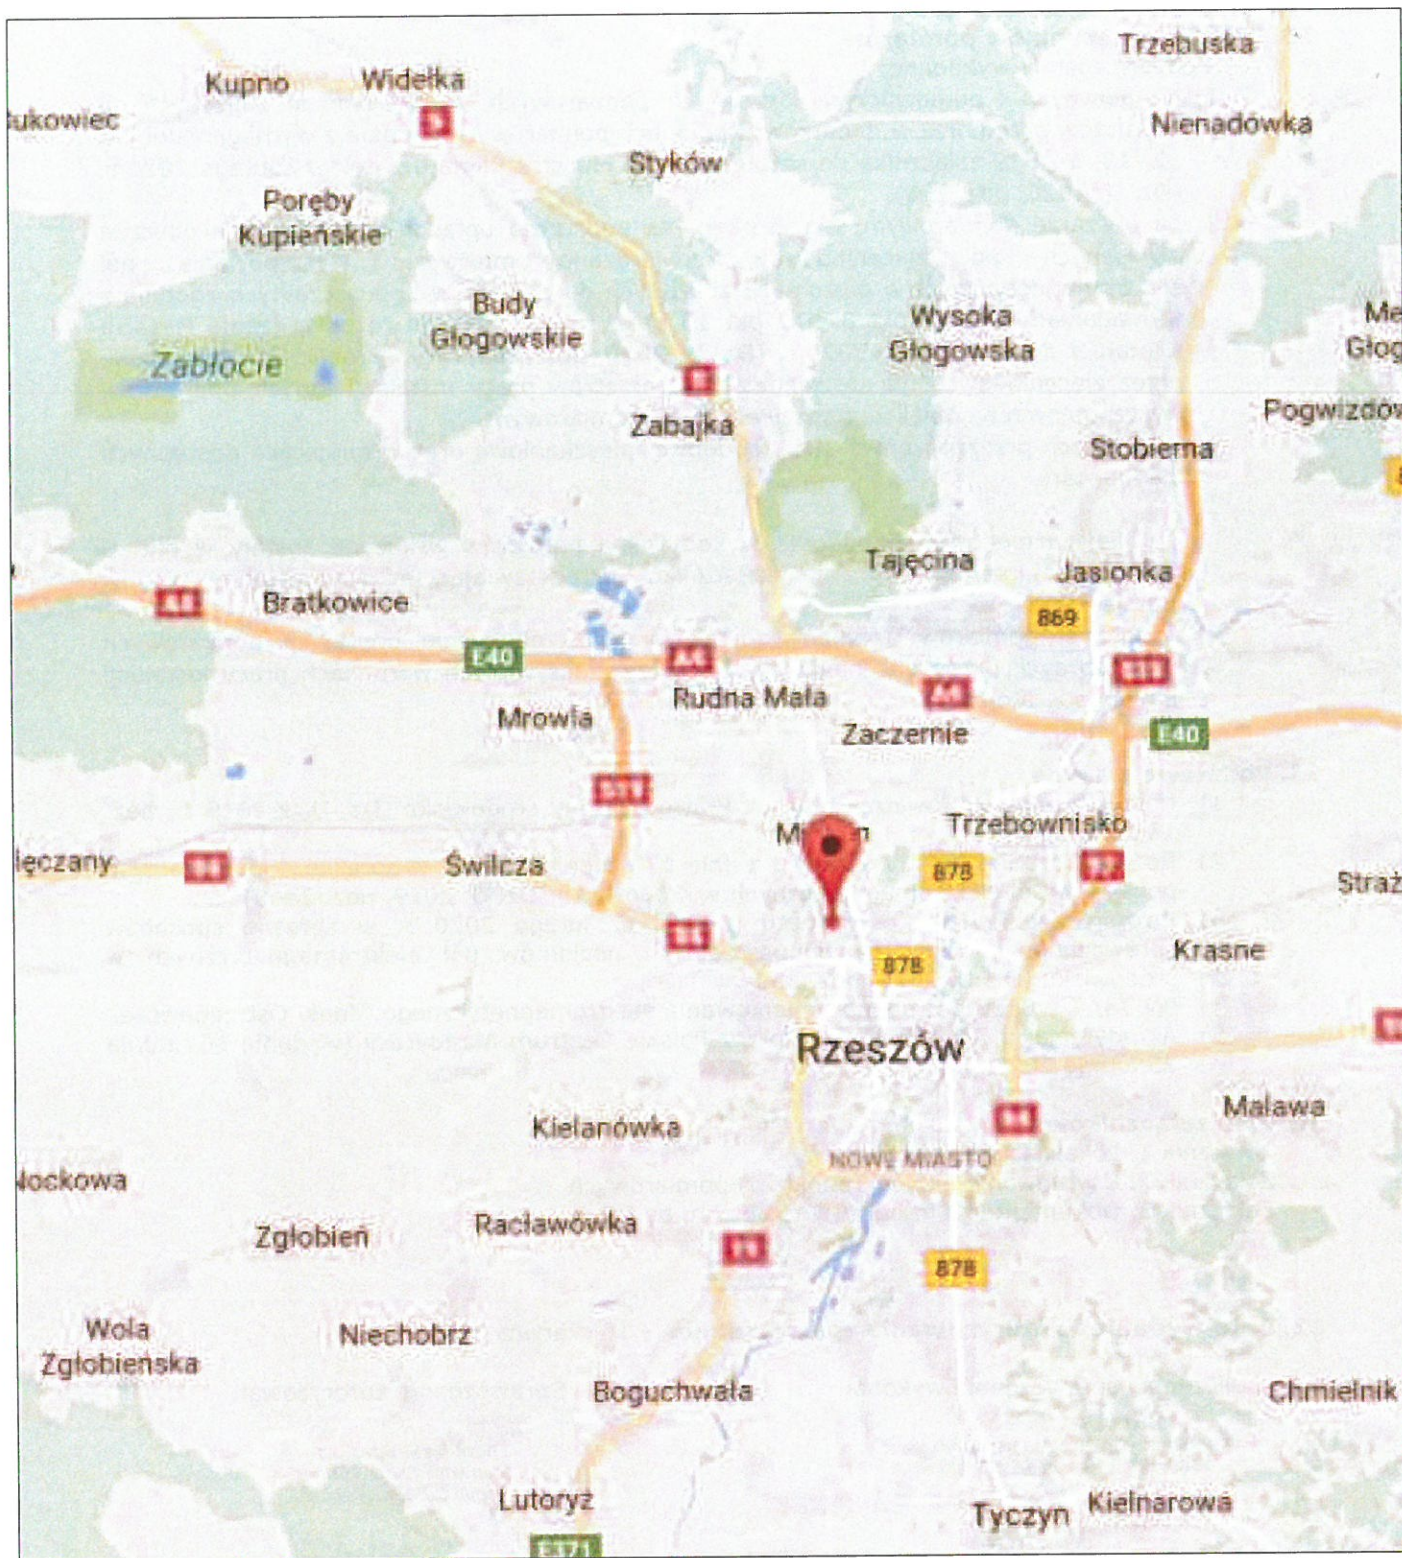


Załącznik nr 1	Instalacja radiokomunikacyjna Orange Polska S.A. RZESZÓW_ANDERSA_2571 (KRZ_RZESZÓW_ANDERSA_(20160N!)) Lokalizacja instalacji
----------------	---

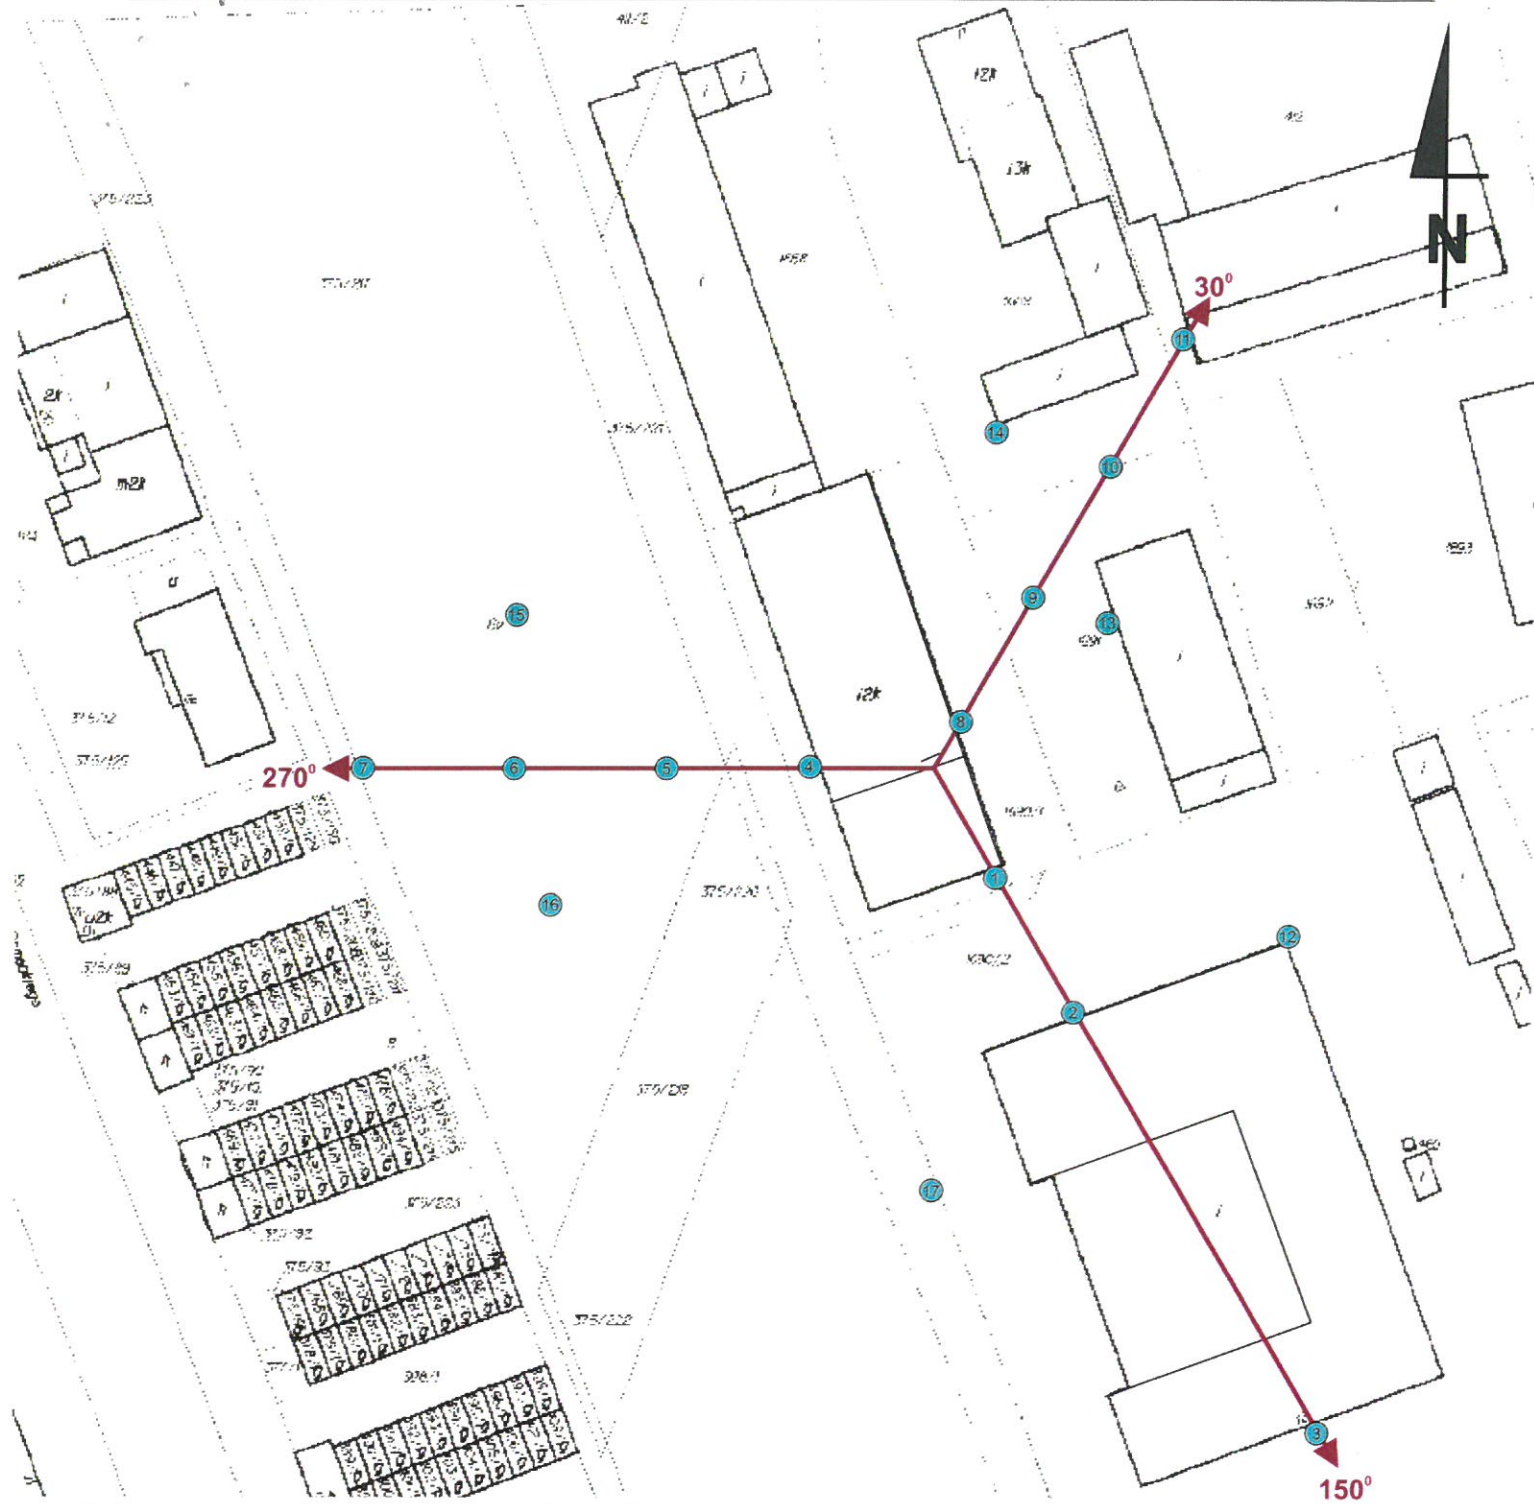

Sprawozdanie z badań bez pisemnej zgody laboratorium nie może być powielane inaczej niż w całości.
Wynik przedstawione w niniejszym sprawozdaniu odnoszą się wyłącznie do badanego obiektu i do warunków i konfiguracji urządzeń w dniu wykonywania pomiarów.



Pomiarów w budynkach nie wykonano z powodu Covid-19

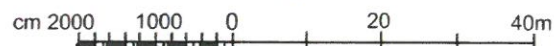1:1000
1cm=10m



Załącznik nr 2	Instalacja radiokomunikacyjna Orange Polska S.A. RZESZÓW_ANDERSA_2571 (KRZ_RZESZÓW_ANDERSA_(20160N!)) Usytuowanie pionów pomiarowych w otoczeniu instalacji
SKALA 1:1000	Legenda:  Pion pomiarowy  Kierunek oddziaływania anten sektorowych

Sprawozdanie z badań bez pisemnej zgody laboratorium nie może być powielane inaczej niż w całości.
Wynik przedstawione w niniejszym sprawozdaniu odnoszą się wyłącznie do badanego obiektu i do warunków i konfiguracji urządzeń w dniu wykonywania pomiarów.



Załącznik nr 3.

Instalacja radiokomunikacyjna Orange Polska S.A. RZESZÓW_ANDERSA_2571 (KRZ_RZESZÓW_ANDERSA_(20160N!))
Dokumentacja fotograficzna

Sprawozdanie z badań bez pisemnej zgody laboratorium nie może być powielane inaczej niż w całości.
Wynik przedstawione w niniejszym sprawozdaniu odnoszą się wyłącznie do badanego obiektu i do warunków i konfiguracji urządzeń w dniu wykonywania pomiarów.